







IBA135
Murge

20.15 KM

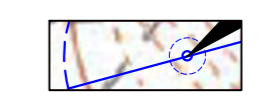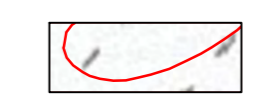

11.76 KM

IBA137
Dolomiti di Pietrapertosa


OPERE DI PROGETTO

-  Aerogeneratori di progetto
Modello tipo VESTAS V163 - H.max 196 m
-  Cavidotto di progetto (interrato)
-  Cavidotto di progetto (interrato)
(tratto in T.O.C. - Trivellazione orizzontale controllata)
-  Cabina di smistamento e di misura
-  Stazione Utente
-  SE RTN 150 kV "Oppido"

AREE IBA

-  IBA137 - Dolomiti di Pietrapertosa
-  IBA135 - Murge

QUADRO DI UNIONE

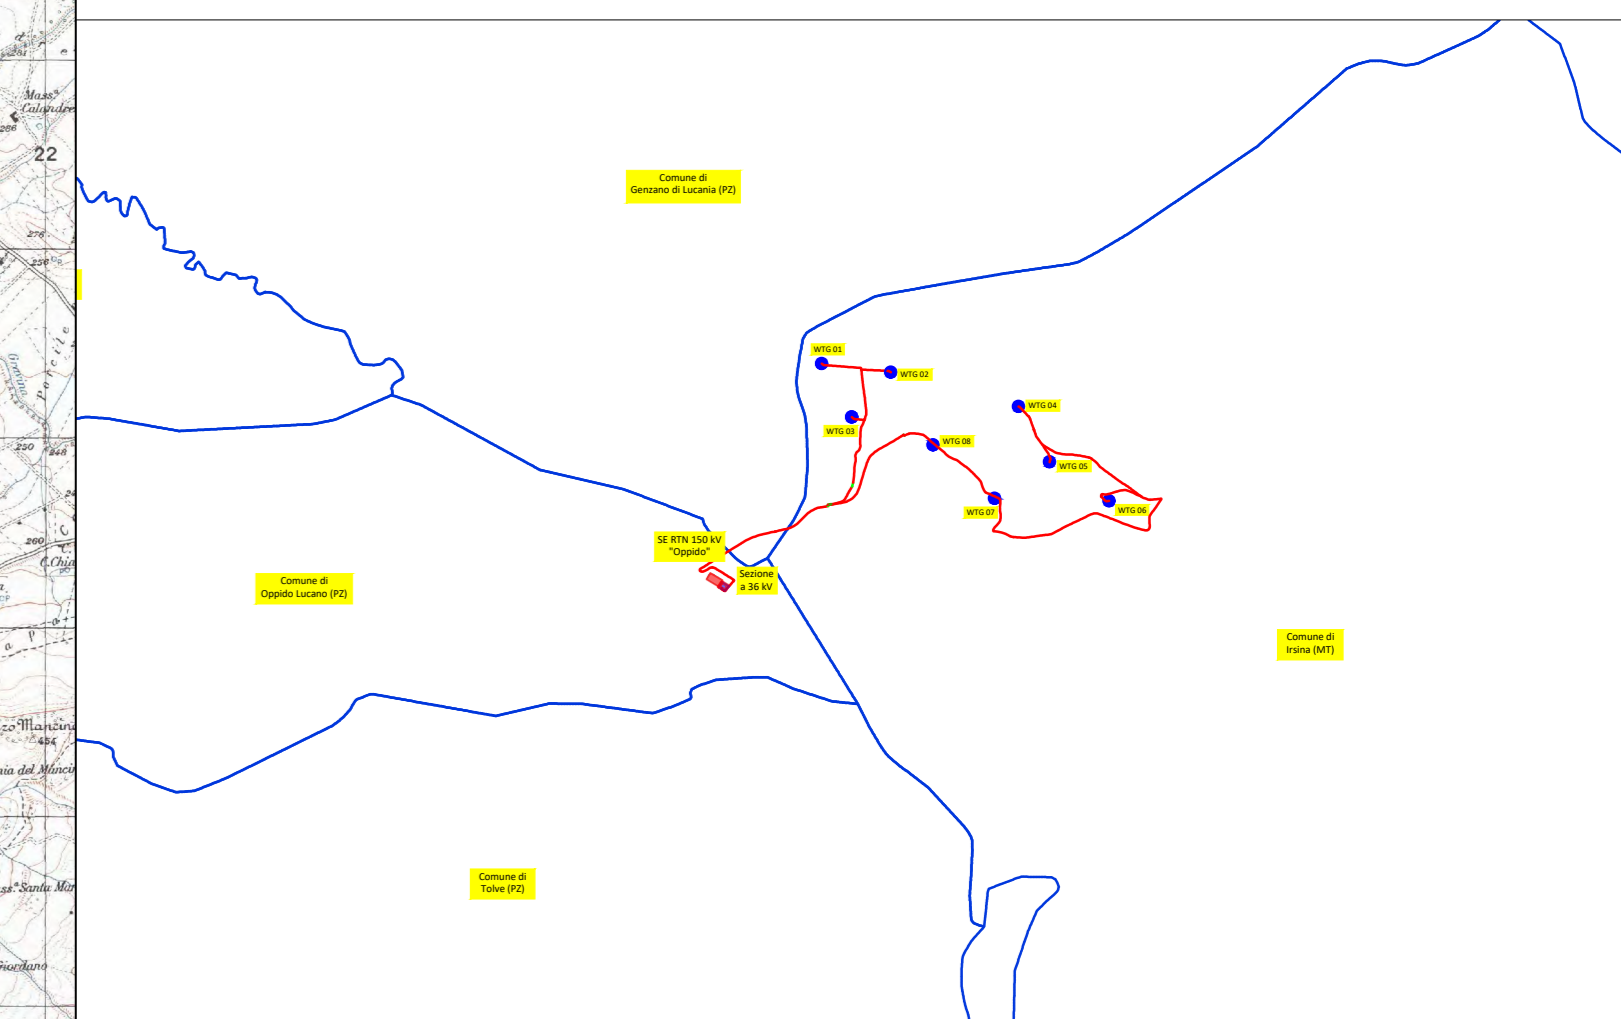

REGIONE BASILICATA
PROVINCIA DI MATERA
COMUNE DI IRSINA
LOCALITÀ SAN MARCO FORGIONE

Oggetto:
PROGETTO DEFINITIVO PER LA COSTRUZIONE E L'ESERCIZIO DI UN IMPIANTO EOLICO NEL COMUNE DI IRSINA COSTITUITO DA 8 AEROGENERATORI DI POTENZA TOTALE PARI A 36,0 MW E RELATIVE OPERE DI CONNESSIONE

Sezione:
SEZIONE A.17.5.a – CARATTERIZZAZIONE AMBIENTALE

INQUADRAMENTO RISPETTO ALLE AREE IBA

Nome file stampa: EO.IRS01.PD.A.17.5.a.3.pdf	Codifica Regionale: EO.IRS01.PD.A.17.5.a.3	Scala: 1:40.000	Formato di stampa: A0
Nome elaborato: EO.IRS01.PD.A.17.5.a.3	Tipologia: D		

<p>Proponente:</p> <p>E-WAY GREEN S.r.l. Piazza di San Lorenzo in Lucina, 4 00186 ROMA (RM) P.IVA. 16774521005</p> 	<p>Progettista:</p> <p>E-WAY GREEN S.r.l. Piazza di San Lorenzo in Lucina, 4 00186 ROMA (RM) P.IVA. 16774521005</p> 
<p>E-WAY GREEN S.R.L. Piazza di San Lorenzo in Lucina, 4 00186 ROMA (RM) C.F./P.Iva 1677/521005 PEC: e-waygreens@legatmail.it</p> 	

CODICE	REV. n.	DATA REV.	REDAZIONE	VERIFICA	VALIDAZIONE
EO.IRS01.PD.A.17.5.a.3	00	04/2023	S.A. Cantarella - G. Verone	A. Bottone	A. Bottone

