


SEZIONE A
Orientamento Tracker Ore 06.00

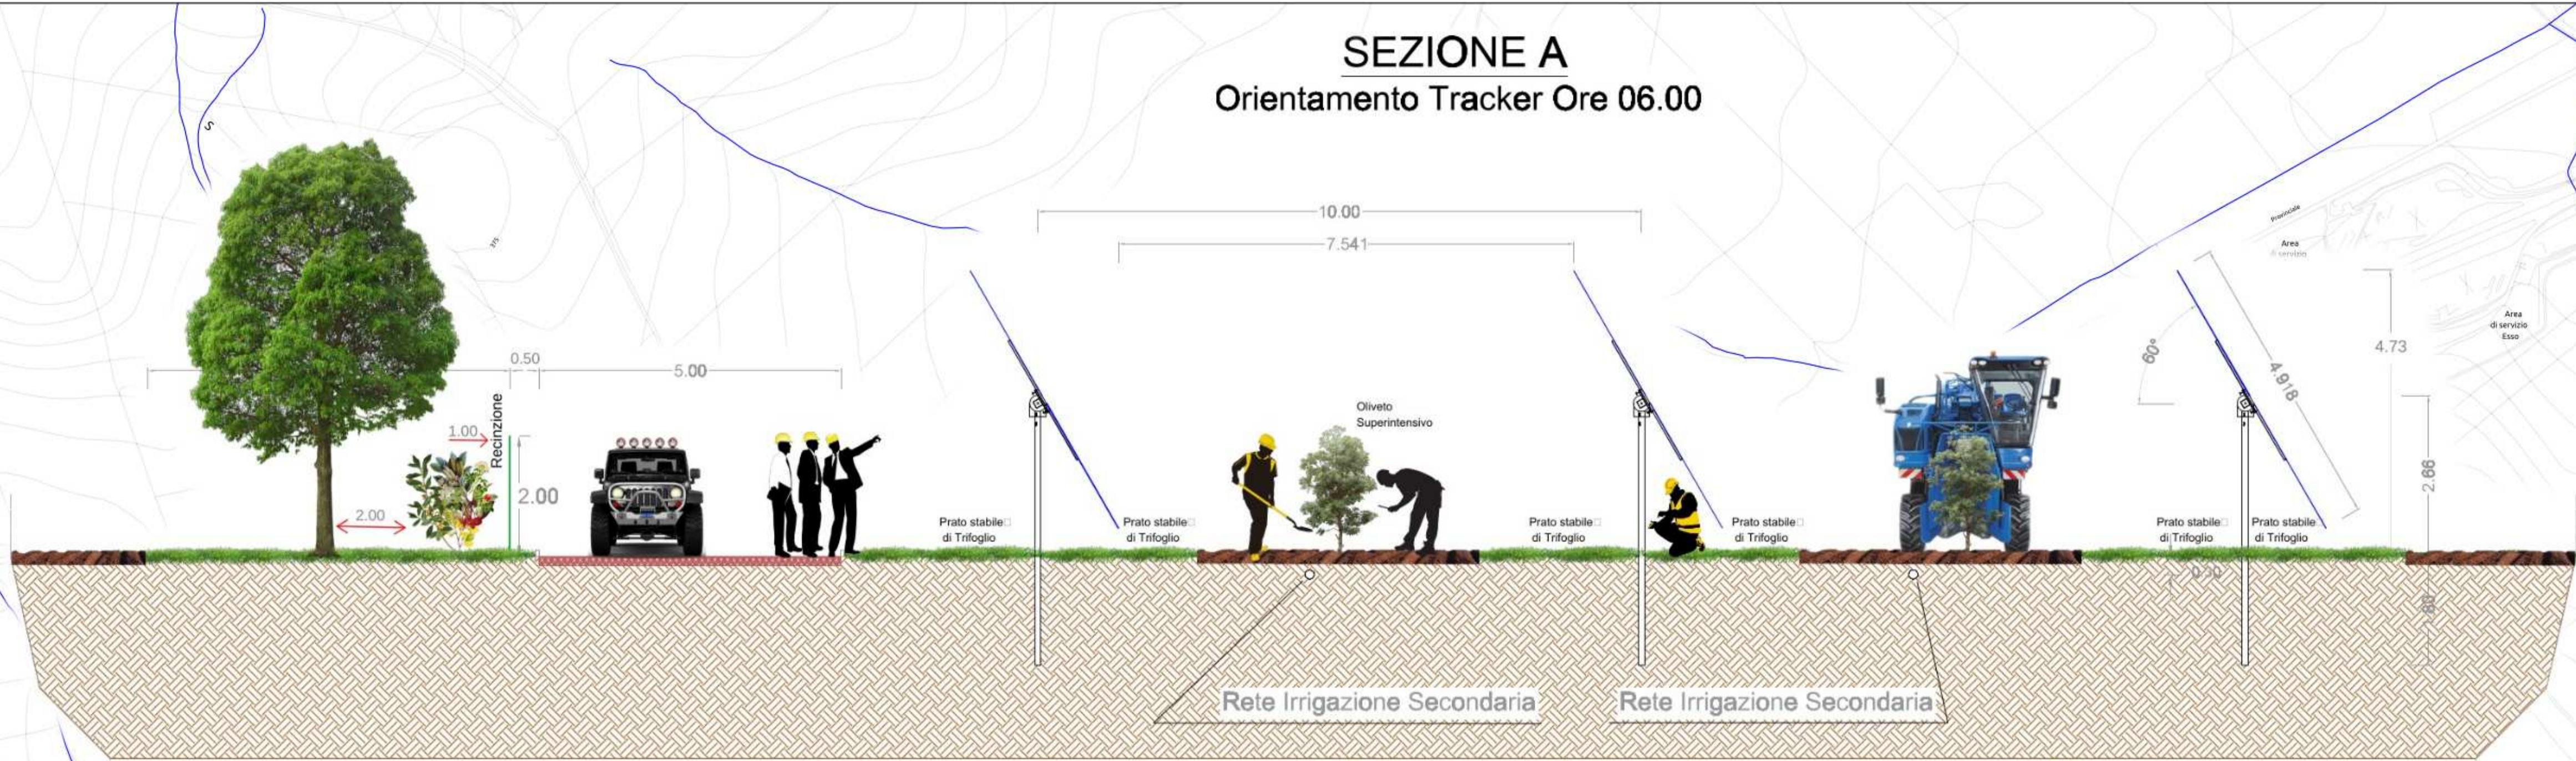


LEGENDA

- Moduli Fotovoltaici e Prato Stabile di Trifoglio
- Oliveto Superintensivo
- Viabilità Interna
- Fascia Arborea Perimetrale
- Recinzione
- Irrigazione Rete Primaria
- Irrigazione Rete Secondaria


NORD




Esempio di vasca raccolta acque piovane

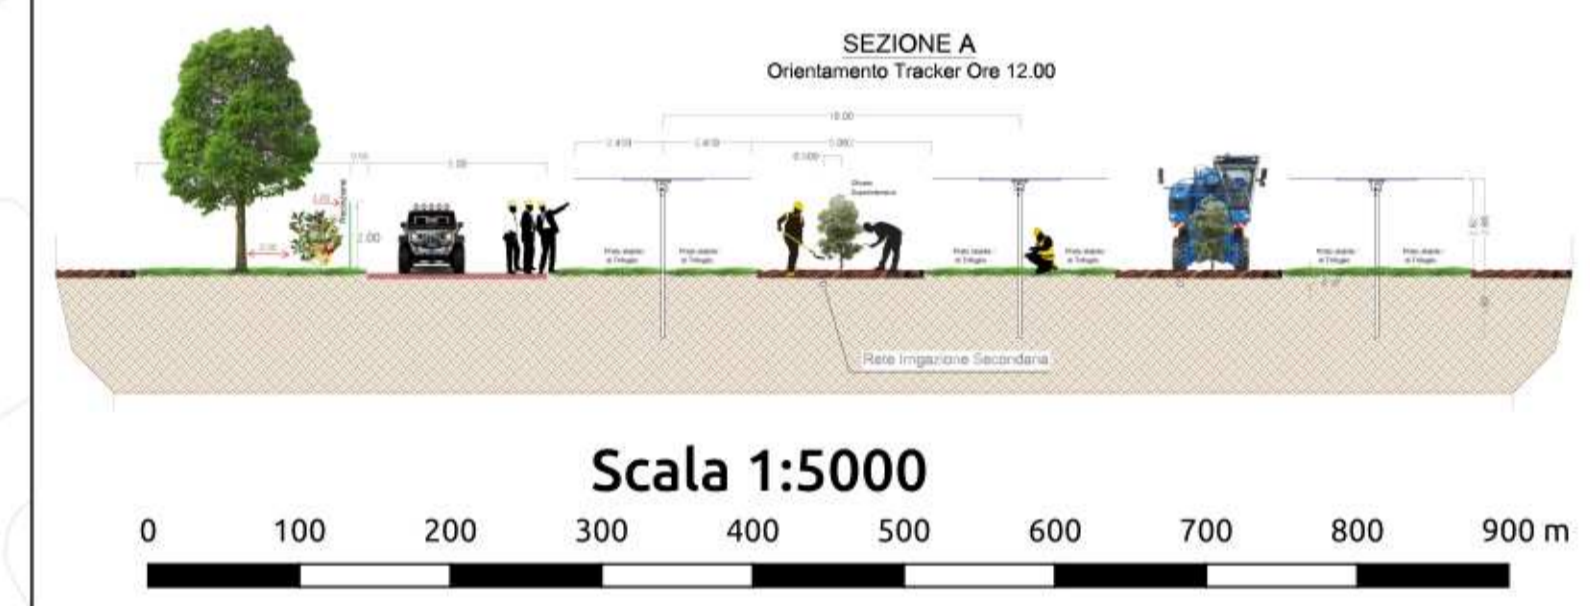

Scala 1:5000

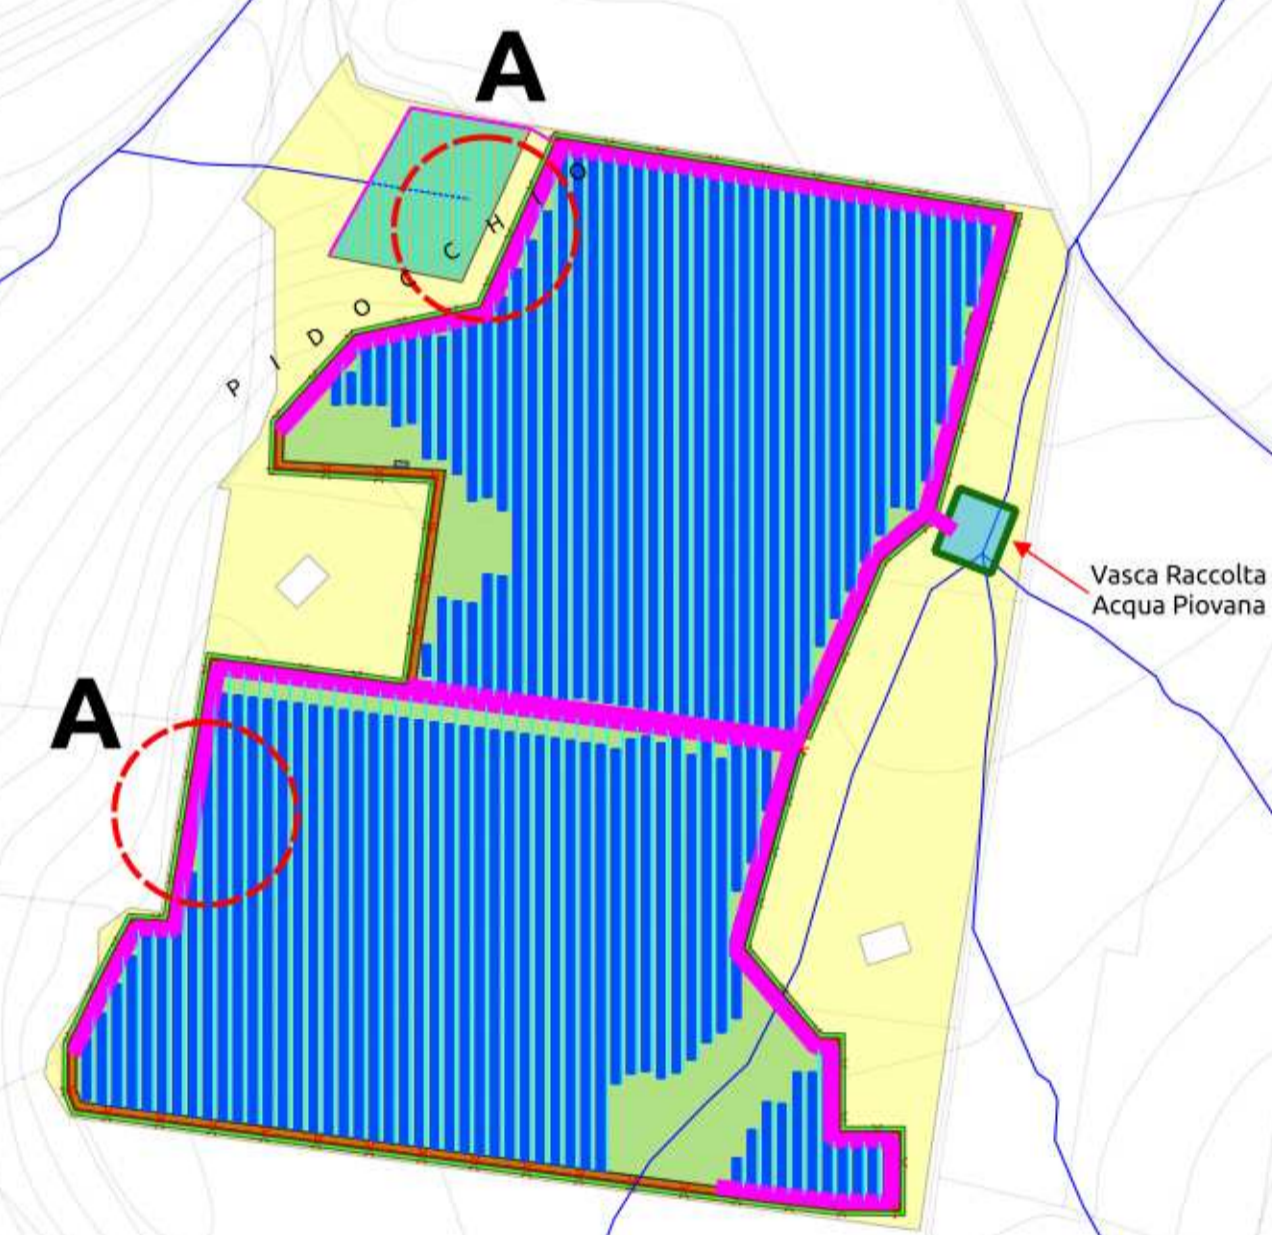

SEZIONE A
Orientamento Tracker Ore 12.00

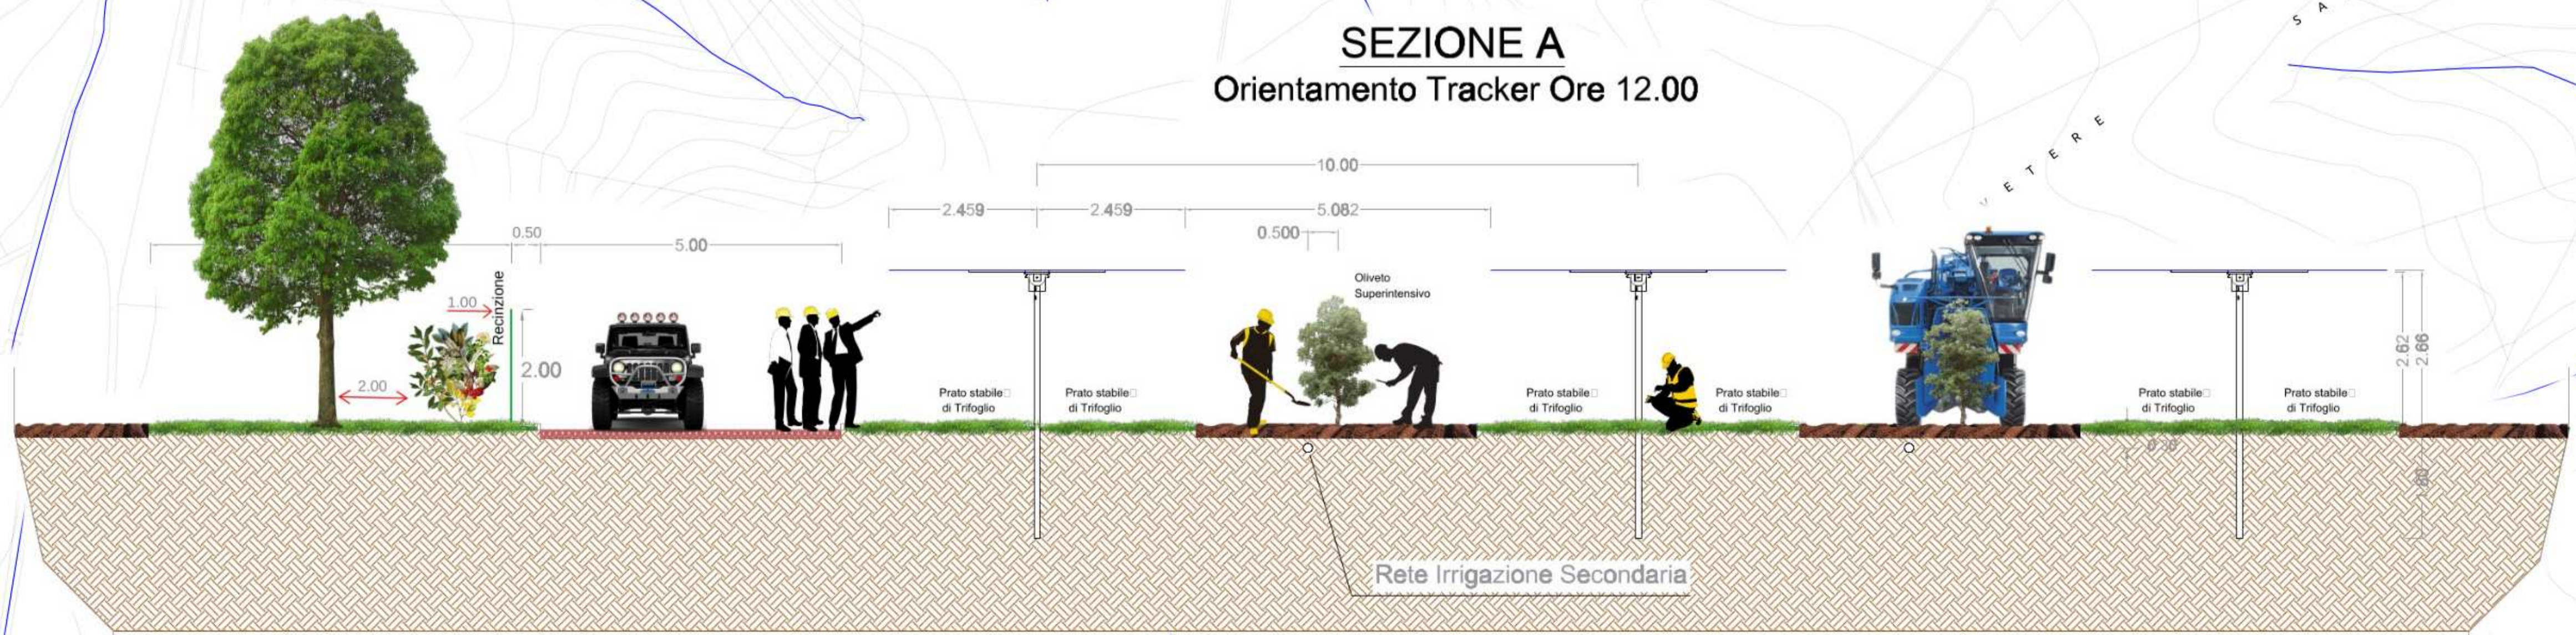

REGIONE PUGLIA 	PROVINCIA DI FOGGIA 	COMUNE DI ASCOLI SATRIANO
PIDOCCHIO		
Denominazione impianto: PIDOCCHIO		Foglio: 82
Ubicazione: Comune di Ascoli Satriano (FG) Località "Pidocchio"		Particelle: 21, 27, 163, 209
PROGETTO DEFINITIVO		
per la realizzazione di un impianto agrovoltaiico da ubicare in agro del comune di Ascoli Satriano (FG) in località "Pidocchio", potenza nominale pari a 21,4266 MW in DC e potenza in immissione pari a 20 MW in AC, e delle relative opere di connessione alla RTN ricadenti nello stesso comune.		
PROPONENTE Cubico GIT STELLA DI ITALIA S.r.l. Roma (RM) Via della Mercedes 11 - CAP 00187 Partita IVA: 15513011005 Indirizzo PEC: gitstelladitalia@legalmail.it		
Codice Autorizzazione Unica ATFX1T0		
MIGLIORAMENTO AMBIENTALE E VALORIZZAZIONE AGRICOLA		18.bDS
ELABORATO		Scala: 1:5000
Numero	Data	Motivo
Rev 0	Giugno 2022	istanza per l'avvio del procedimento di rilascio del provvedimento di VIA nell'ambito del Provvedimento Unico in materia Ambientale ai sensi dell'art.27 del D Lgs. 152/2006 e ss.mm.ii.
Eseguito	Verificato	Approvato
PROGETTAZIONE GRM GROUP S.R.L. Via Casulli di Nassosyrta n. 179 70022 Altamura (BA) P. IVA 07816120724 PEC: grmgrouprsi@pec.it Tel.: 0804168931		Spazio riservato agli Enti IL TECNICO Dott. For. Nicola Cristella Strada Paretone zona I n.349 74015 - Martina Franca (TA) Ordine dei Dott. Agronomi e dei Dott. Forestali della Provincia di Taranto n. 269 Mail: nicolacristella@gmail.com