




LEGENDA

- Moduli Fotovoltaici e Prato Stabile di Trifoglio
- Oliveto Superintensivo
- Viabilità Interna
- Fascia Arborea Perimetrale
- Recinzione
- Irrigazione Rete Primaria
- Irrigazione Rete Secondaria

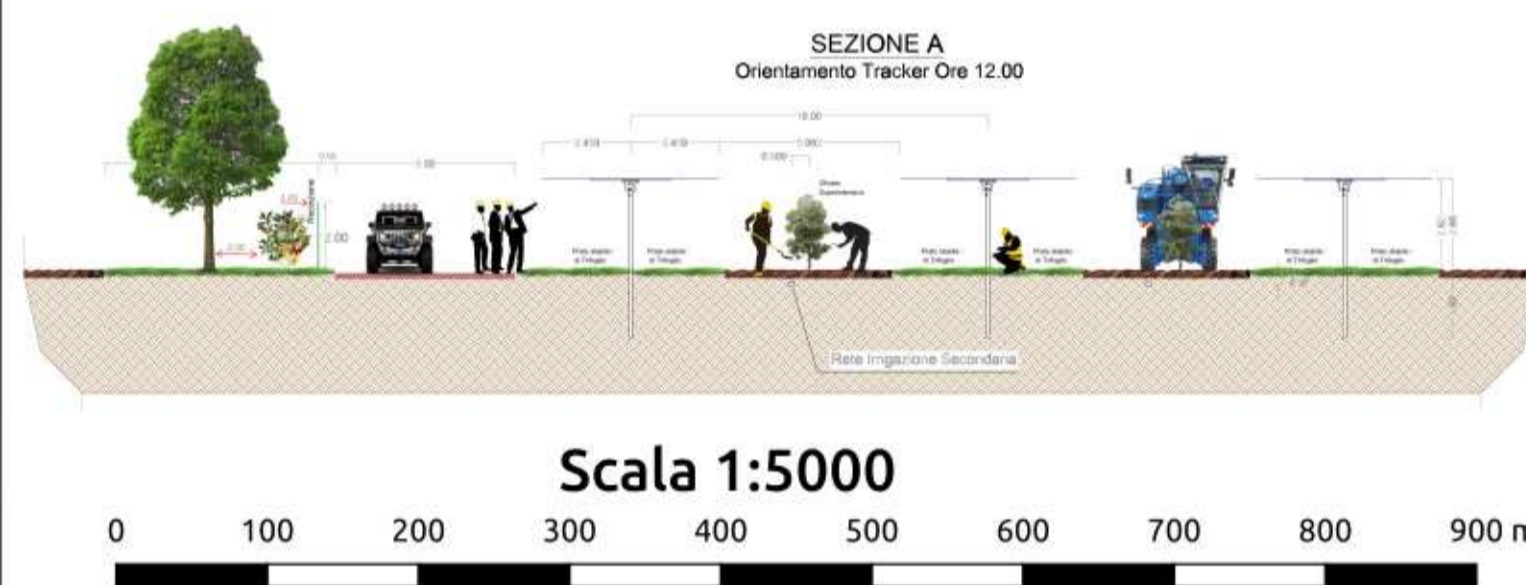

Tipologia Impianto	Densità Potenza [MW/ha]	Potenza moduli [W]	Superficie singolo modulo [mq]	Densità moduli [mq/KW]	Superficie moduli [mq/ha]	LAOR [%]
Agrivoltaico	0,5864	670	3,106352	4,6363	2.885	29%


Limite Indice LAOR ≤ 40%

CONFORMITA' ALLE "LINEE GUIDA IN MATERIA DI IMPIANTI AGRIVOLTAICI" DEL MINISTERO DELLA TRANSIZIONE ECOLOGICA – DIPARTIMENTO PER L'ENERGIA

Requisito B.2	Produttività media impianto standard [Kwh/Kwp/y]	FV standard [GWh/ha/y]	Mwp Agri	FV agri [Gwh/ha/y]	B.2 Produttività Elettrica Minima
	1500	1,872	21,4266	1,2405	66%

Parametro da rispettare: FV_agri ≥ 60% FV_standard


Sesto d'impianto Oliveto Superintensivo = 4x1,5 m

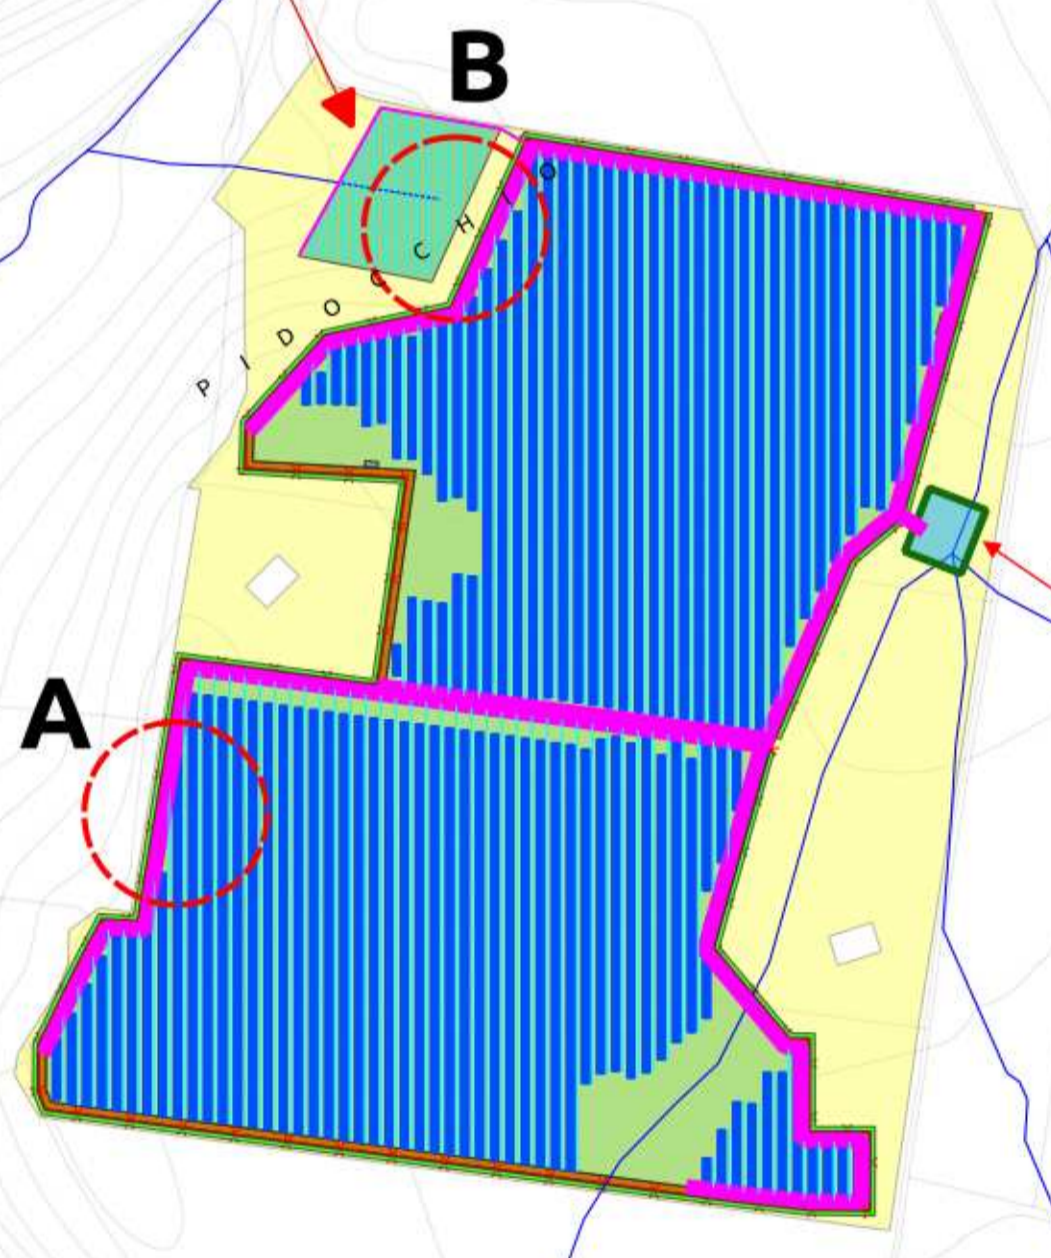

DESCRIZIONE	U.M.	ESTENSIONE
Moduli Fotovoltaici	Ha	10,5410
Prato stabile di trifoglio su area sottesa dai pannelli e su aree libere	Ha	12,5410
Superficie netta coltivata a Oliveto	Ha	12,6512
Siepe arbustiva e arborea perimetrale	Ha	0,7997
Superficie Totale	Ha	36,5383
Totale superficie coltivata	Ha	25,9919
Totale superficie coltivata	%	71,14

Indice da rispettare: Sup. Coltivata ≥ 70% Sup. Tot.

SEZIONE B
Oliveto Superintensivo

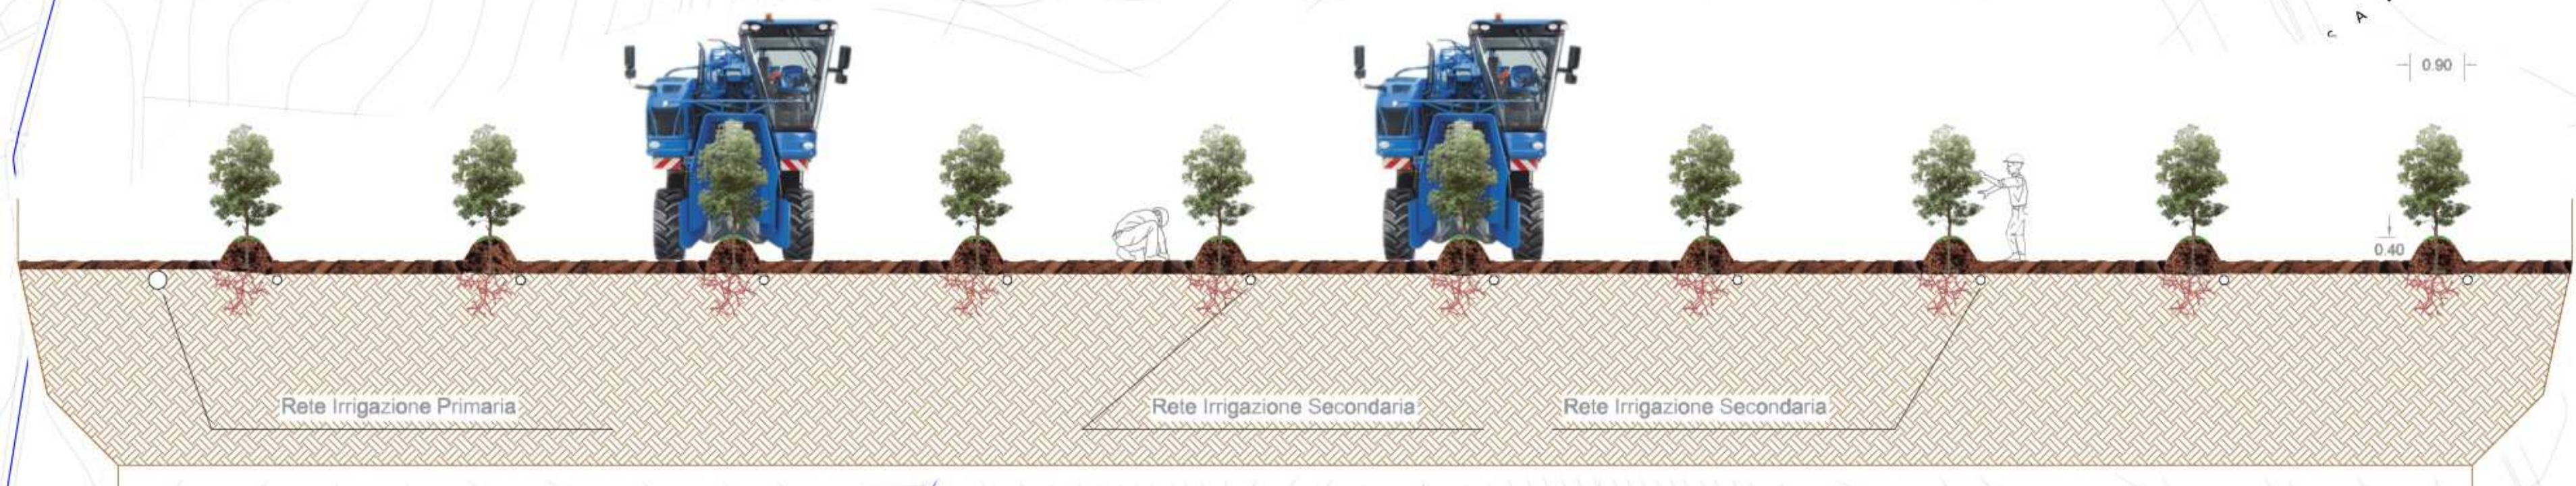

 REGIONE PUGLIA	 PROVINCIA DI FOGGIA	 COMUNE DI ASCOLI SATRIANO												
Denominazione impianto: PIDOCCHIO														
Ubicazione: Comune di Ascoli Satriano (FG) Località "Pidocchio"		Foglio: 82 Particelle: 21, 27, 163, 209												
PROGETTO DEFINITIVO per la realizzazione di un impianto agrivoltaico da ubicare in agro del comune di Ascoli Satriano (FG) in località "Pidocchio", potenza nominale pari a 21,4266 MW in DC e potenza in immissione pari a 20 MW in AC, e delle relative opere di connessione alla RTN ricadenti nello stesso comune.														
PROPRONTE: GIT STELLA DI ITALIA S.r.l. Roma (RM) Via della Mercede 11 - CAP 00187 Partita IVA: 15513011005 Indirizzo PEC: gitstelladitalia@legalmail.it														
Codice Autorizzazione Unica ATFX1T0														
ELABORATO: MIGLIORAMENTO AMBIENTALE E VALORIZZAZIONE AGRICOLA		Tav. n° 18.eDS Scala: 1:5000												
<table border="1" style="width: 100%; border-collapse: collapse;"> <thead> <tr> <th>Numero</th> <th>Data</th> <th>Motivo</th> <th>Eseguito</th> <th>Verificato</th> <th>Approvato</th> </tr> </thead> <tbody> <tr> <td>Rev 0</td> <td>Giugno 2022</td> <td>Istanza per l'avvio del procedimento di rilascio del provvedimento di VIA nell'ambito del Provvedimento Unico in materia Ambientale ai sensi dell'art.27 del D.Lgs. 152/2006 e ss.mm.ii.</td> <td></td> <td></td> <td></td> </tr> </tbody> </table>			Numero	Data	Motivo	Eseguito	Verificato	Approvato	Rev 0	Giugno 2022	Istanza per l'avvio del procedimento di rilascio del provvedimento di VIA nell'ambito del Provvedimento Unico in materia Ambientale ai sensi dell'art.27 del D.Lgs. 152/2006 e ss.mm.ii.			
Numero	Data	Motivo	Eseguito	Verificato	Approvato									
Rev 0	Giugno 2022	Istanza per l'avvio del procedimento di rilascio del provvedimento di VIA nell'ambito del Provvedimento Unico in materia Ambientale ai sensi dell'art.27 del D.Lgs. 152/2006 e ss.mm.ii.												
PROGETTAZIONE: GRM GROUP S.R.L. Via Castelli di Nassirya n. 179 70022 Altamura (BA) P. IVA 07816120724 PEC: grmgrouper@pec.it Tel.: 0804168931		 Spazio riservato agli Enti												
IL TECNICO: Dott. For. Nicola Cristella Strada Paretone zona I n.349 74015 - Martina Franca (TA) Ordine dei Dott. Agronomi e dei Dott. Forestali della Provincia di Taranto n. 269 Mail: nicolacristella@gmail.com														