
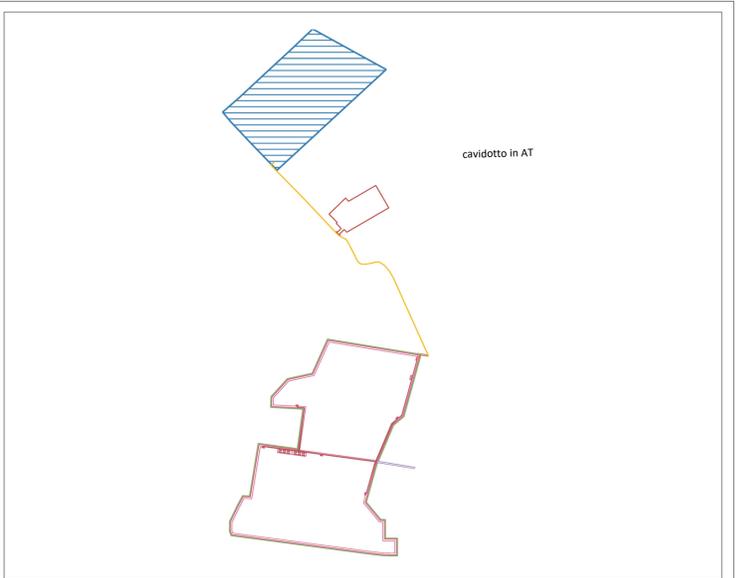



**LEGENDA**

-  Recinzione Parco Fotovoltaico
-  Tracker da 30 moduli
-  Tracker da 60 moduli
-  Tracker da 90 moduli
-  Cabina
-  Inverter
-  Cabina di servizio
-  Viabilità Interna al Parco Fotovoltaico
-  Cavidotto esterno in AT
-  Cavidotto interno
-  Cavidotto in AT
-  Sottostazione Elettrica Terna
-  Ampliamento SE

- PPTR COMPONENTI GEOMORFOLOGICHE**
-  UCP\_versanti\_pendenza20%
  -  UCP\_Lame\_gravine
  -  UCP\_Inghiottoi\_50m
  -  UCP\_Grotte\_100m
  -  UCP\_geositi\_100m
  -  UCP\_Doline
  -  UCP\_Cordoni\_Dunari
- COMPONENTI IDROLOGICHE**
-  UCP\_Vincolo\_idrogeologico
  -  UCP\_Sorgenti\_25m
  -  UCP\_connesioneRER\_100m
  -  BP\_142\_C\_150m
  -  BP\_142\_B\_300m
  -  BP\_142\_A\_300m
- COMPONENTI BOTANICO VEGETAZIONALI**
-  UCP\_rispetto boschi
  -  UCP\_Pascoli\_naturali
  -  UCP\_Formazioni\_arbustive
  -  UCP\_Aree\_Umide
  -  BP\_142\_I
  -  BP\_142\_G
- COMPONENTI AREE PROTETTE**
-  UCP\_rispetto parchi\_100m
  -  UCP\_rilevanza naturalistica
  -  BP\_142\_F
- COMPONENTI CULTURALI**
-  UCP\_stratificazione insediativa\_siti storico culturali
  -  UCP\_stratificazione insediativa\_rete tratturi
  -  UCP\_paesaggi rurali
  -  UCP\_citta consolidata
  -  UCP\_aree\_a\_rischio\_archeologico
  -  UCP\_area\_rispetto\_zone interesse archeologico
  -  UCP\_area\_rispetto\_siti storico culturali
  -  UCP\_area\_rispetto\_rete tratturi
  -  BP\_142\_M
  -  BP\_142\_H\_VALIDATE
  -  BP\_142\_H
  -  BP\_136
- COMPONENTI PERCETTIVE**
-  UCP\_strade valenza paesaggistica\_pot
  -  UCP\_strade valenza paesaggistica
  -  UCP\_strade panoramiche
  -  UCP\_luoghi panoramici\_pot
  -  UCP\_luoghi panoramici
  -  UCP\_coni visuali

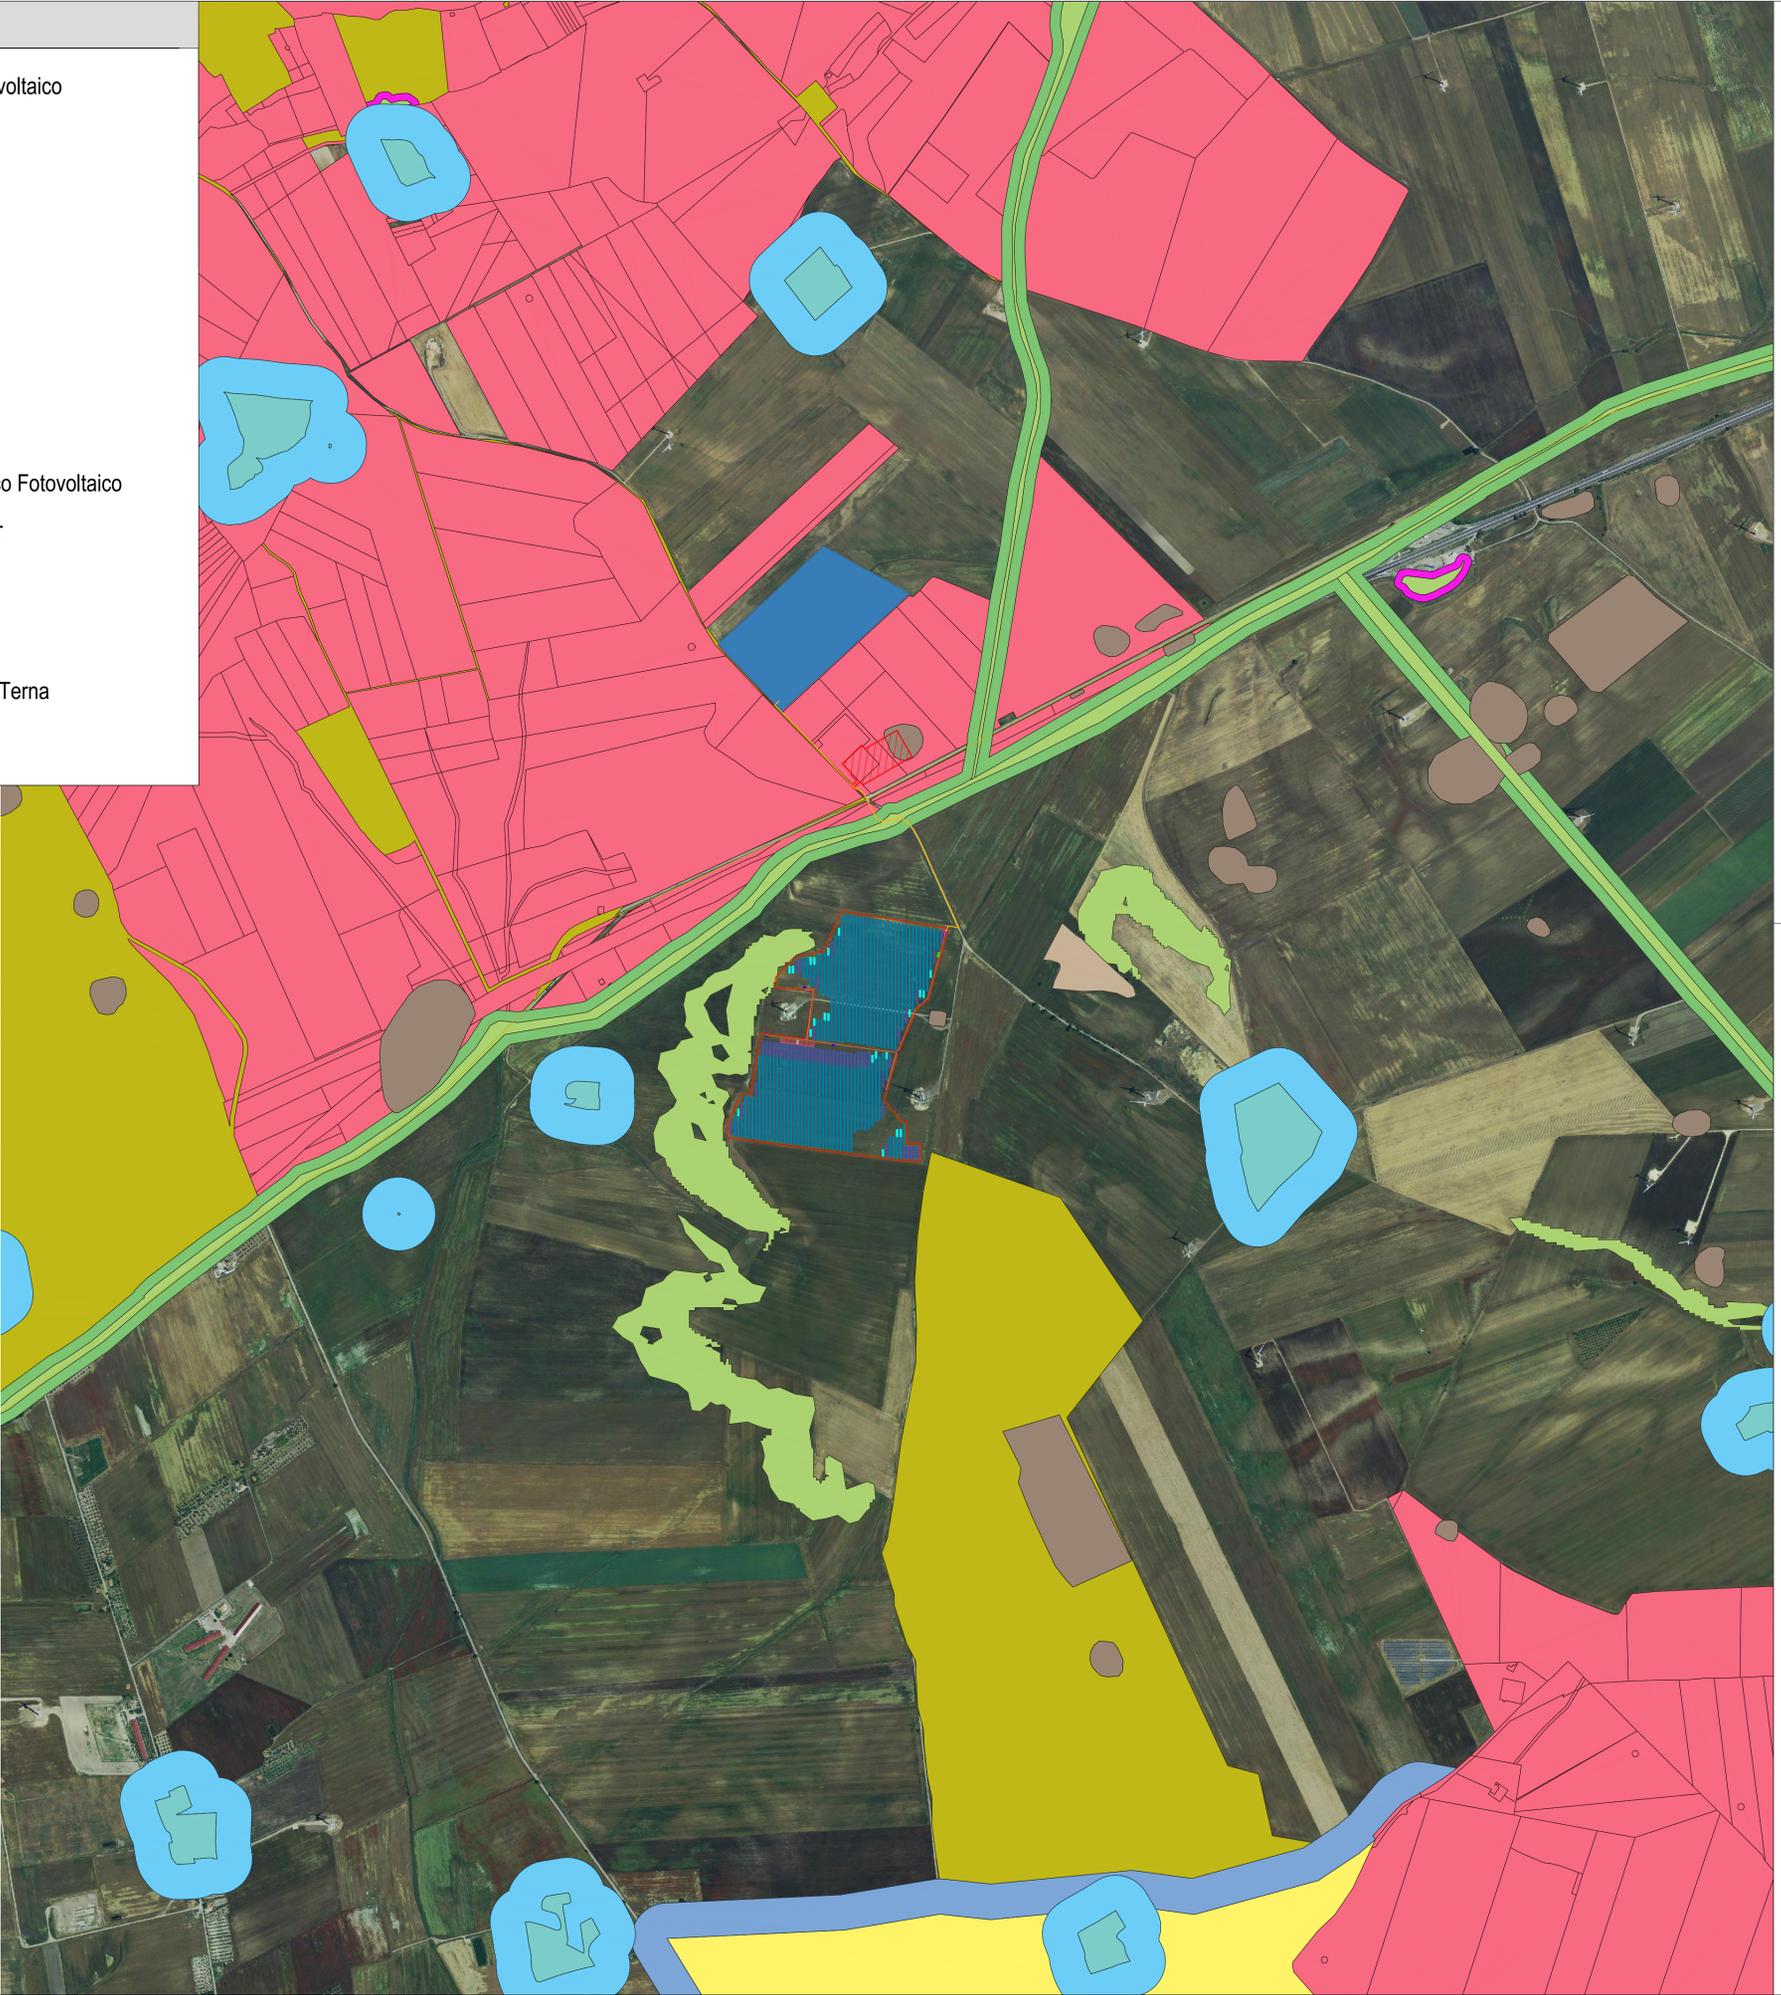

Campo	Tracker da 30	Tracker da 60	Tracker da 90	Tot.Pannelli	Potenza Mw	Inverter
1	21	53	313	31.980	21.4266	5

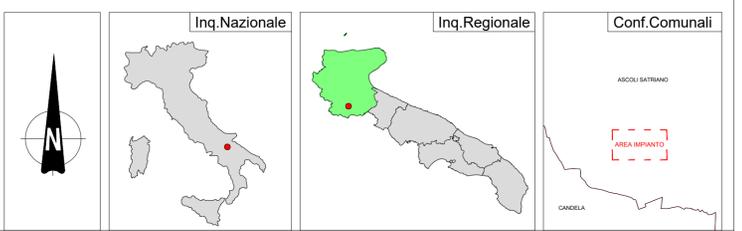

<b>REGIONE PUGLIA</b> 	<b>PROVINCIA DI FOGGIA</b> 	<b>COMUNE DI ASCOLI SATRIANO</b> 																		
Denominazione impianto: <b>PIDOCCHIO</b>																				
Ubicazione: <b>Comune di Ascoli Satriano (FG) Località "Pidocchio"</b>		Foglio: 82 Particelle: 21, 27, 163, 209																		
<b>PROGETTO DEFINITIVO</b>																				
<b>per la realizzazione di un impianto agrovoltaico da ubicare in agro del comune di Ascoli Satriano (FG) in località "Pidocchio", potenza nominale pari a 21,4266 MW in DC e potenza in immissione pari a 20 MW in AC, e delle relative opere di connessione alla RTN ricadenti nello stesso comune.</b>																				
PROPONENTE <b>Cubico</b>  <b>GIT STELLA DI ITALIA S.r.l.</b> Roma (RM) Via della Mercedes 11 - CAP 00187 Partita IVA: 15513011005 Indirizzo PEC: <a href="mailto:gitstellaitalia@legalmail.it">gitstellaitalia@legalmail.it</a>																				
Codice Autorizzazione Unica <b>ATFX1T0</b>																				
ELABORATO		Tav. n° <b>1AP</b>																		
<b>PPTR Generale Puglia</b>		Scala 1:10.000																		
<table border="1" style="width: 100%; border-collapse: collapse;"> <thead> <tr> <th>Numero</th> <th>Data</th> <th>Motivo</th> <th>Eseguito</th> <th>Verificato</th> <th>Approvato</th> </tr> </thead> <tbody> <tr> <td>Rev 0</td> <td>Giugno 2022</td> <td>Istanza per l'avvio del procedimento di rilascio del provvedimento di VIA nell'ambito del Provvedimento Unico in materia Ambientale ai sensi dell'art.27 del D.Lgs. 152/2006 e ss.mm.ii.</td> <td></td> <td></td> <td></td> </tr> <tr> <td>Rev 1</td> <td>Aprile 2023</td> <td>Aggiornamento progettuale del Piano Tecnico delle Opere di connessione.</td> <td></td> <td></td> <td></td> </tr> </tbody> </table>	Numero	Data	Motivo	Eseguito	Verificato	Approvato	Rev 0	Giugno 2022	Istanza per l'avvio del procedimento di rilascio del provvedimento di VIA nell'ambito del Provvedimento Unico in materia Ambientale ai sensi dell'art.27 del D.Lgs. 152/2006 e ss.mm.ii.				Rev 1	Aprile 2023	Aggiornamento progettuale del Piano Tecnico delle Opere di connessione.				Spazio riservato agli Enti   IL TECNICO Dott. Ing. DONATO FORGIONE Via Raiale n. 110/Bis 65128 Pescara (PE) Ordine degli Ingegneri di Pescara n. 1814 PEC: <a href="mailto:gmggroupsrl@pec.it">gmggroupsrl@pec.it</a> Cell: 0804168931	
Numero	Data	Motivo	Eseguito	Verificato	Approvato															
Rev 0	Giugno 2022	Istanza per l'avvio del procedimento di rilascio del provvedimento di VIA nell'ambito del Provvedimento Unico in materia Ambientale ai sensi dell'art.27 del D.Lgs. 152/2006 e ss.mm.ii.																		
Rev 1	Aprile 2023	Aggiornamento progettuale del Piano Tecnico delle Opere di connessione.																		
Tutti i diritti sono riservati, la riproduzione anche parziale del disegno è vietata.																				