

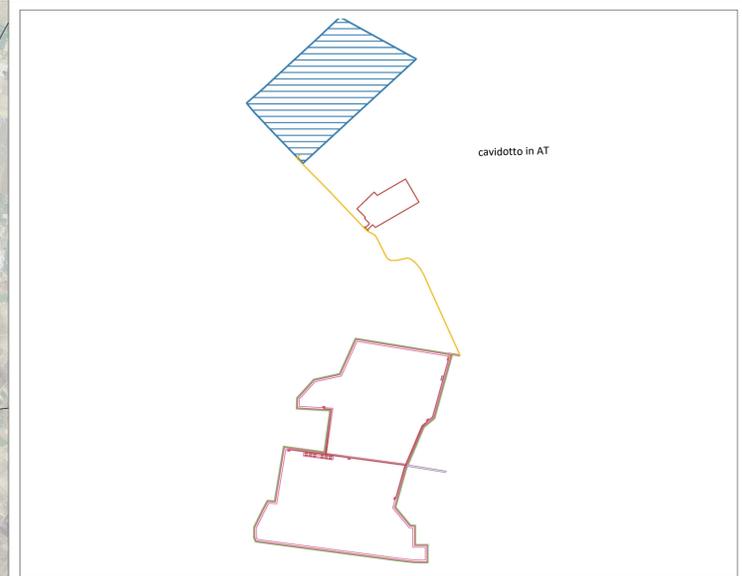


**LEGENDA**

- CONFINI COMUNALI
- CONFINI REGIONALI/PROVINCIALI
- AREA IMPIANTO
- SOTTOSTAZIONE ELETTRICA TERNA
- AMPLIAMENTO SE
- CAVIDOTTO IN AT
- RECINZIONE PARCO FOTOVOLTAICO

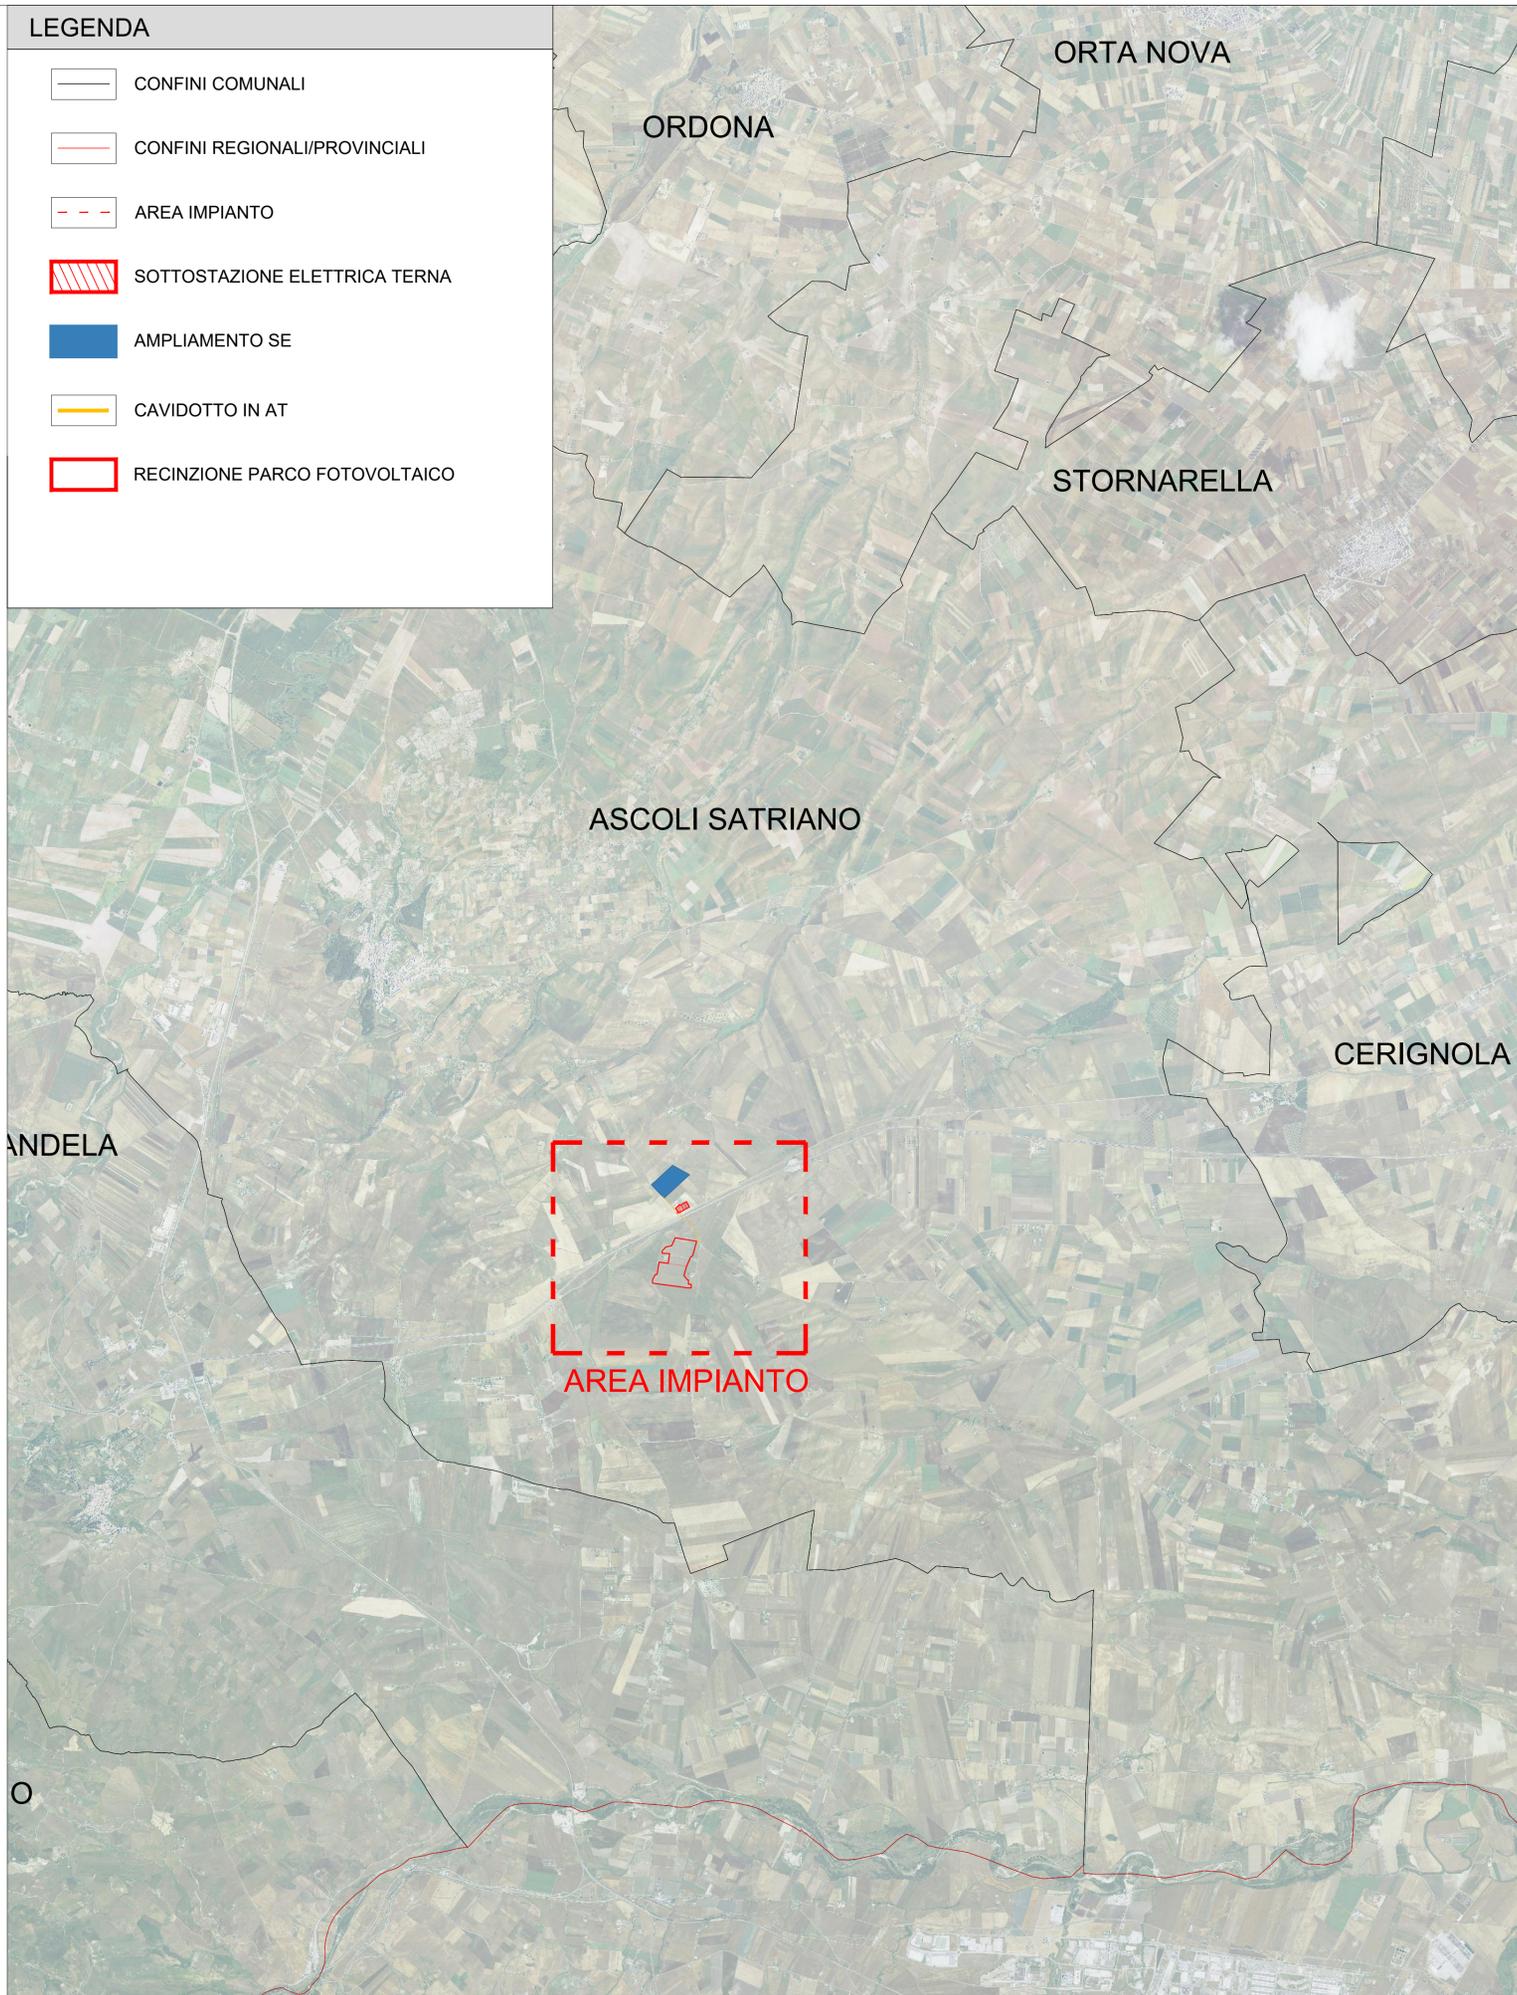

Campo	Tracker da 30	Tracker da 60	Tracker da 90	Tot.Pannelli	Potenza Mw	Inverter
1	21	53	313	31.980	21.4266	5

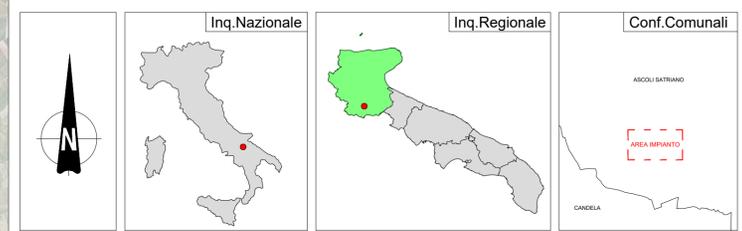

<b>REGIONE PUGLIA</b> 	<b>PROVINCIA DI FOGGIA</b> 	<b>COMUNE DI ASCOLI SATRIANO</b> 																		
<p>Denominazione impianto: <b>PIDOCCHIO</b></p> <p>Ubicazione: <b>Comune di Ascoli Satriano (FG) Località "Pidocchio"</b></p> <p>Foglio: 82 Particelle: 21, 27, 163, 209</p>																				
<p><b>PROGETTO DEFINITIVO</b></p> <p>per la realizzazione di un impianto agrovoltico da ubicare in agro del comune di Ascoli Satriano (FG) in località "Pidocchio", potenza nominale pari a 21,4266 MW in DC e potenza in immissione pari a 20 MW in AC, e delle relative opere di connessione alla RTN ricadenti nello stesso comune.</p>																				
<p>PROPRONTE</p> <p><b>Cubico</b> </p> <p>GIT STELLA DI ITALIA S.r.l. Roma (RM) Via della Mercedes 11 - CAP 00187 Partita IVA: 15513011005 Indirizzo PEC: <a href="mailto:gitstella@italia.legalmail.it">gitstella@italia.legalmail.it</a></p>		<p>Codice Autorizzazione Unica <b>ATFX1T0</b></p>																		
<p>ELABORATO</p> <p style="text-align: center;"><b>Localizzazione geografica</b></p>		<p>Tav. n° <b>1EG</b></p> <p>Scala 1:50.000</p> <table border="1" style="width: 100%;"> <tr> <th>Numero</th> <th>Data</th> <th>Motivo</th> <th>Eseguito</th> <th>Verificato</th> <th>Approvato</th> </tr> <tr> <td>Rev 0</td> <td>Giugno 2022</td> <td>Istanza per l'avvio del procedimento di rilascio del provvedimento di VIA nell'ambito del Provvedimento Unico in materia Ambientale ai sensi dell'art.27 del D.Lgs. 152/2006 e ss.mm.ii.</td> <td></td> <td></td> <td></td> </tr> <tr> <td>Rev 1</td> <td>Aprile 2023</td> <td>Aggiornamento progettuale del Piano Tecnico delle Opere di connessione.</td> <td></td> <td></td> <td></td> </tr> </table>	Numero	Data	Motivo	Eseguito	Verificato	Approvato	Rev 0	Giugno 2022	Istanza per l'avvio del procedimento di rilascio del provvedimento di VIA nell'ambito del Provvedimento Unico in materia Ambientale ai sensi dell'art.27 del D.Lgs. 152/2006 e ss.mm.ii.				Rev 1	Aprile 2023	Aggiornamento progettuale del Piano Tecnico delle Opere di connessione.			
Numero	Data	Motivo	Eseguito	Verificato	Approvato															
Rev 0	Giugno 2022	Istanza per l'avvio del procedimento di rilascio del provvedimento di VIA nell'ambito del Provvedimento Unico in materia Ambientale ai sensi dell'art.27 del D.Lgs. 152/2006 e ss.mm.ii.																		
Rev 1	Aprile 2023	Aggiornamento progettuale del Piano Tecnico delle Opere di connessione.																		
<p>PROGETTAZIONE</p> <p>GRM GROUP S.R.L. Via Caduti di Nassirya n. 179 70022 Altamura (BA) P. VA 07816120724 PEC: <a href="mailto:grmgrouprsi@pec.it">grmgrouprsi@pec.it</a> Tel.: 0804168931</p>		<p>Spazio riservato agli Enti</p> <p></p> <p></p> <p>IL TECNICO Dott. Ing. DONATO FORGIIONE Via Raiale n. 110/Bis 65128 Pescara (PE) Ordine degli Ingegneri di Pescara n. 1814 PEC: <a href="mailto:grmgrouprsi@pec.it">grmgrouprsi@pec.it</a> Cell: 0804168931</p>																		
<p>Tutti i diritti sono riservati, la riproduzione anche parziale del disegno è vietata.</p>																				