


**LEGENDA**

- Parco Fotovoltaico
- Cavidotto esterno in AT
- Cavidotto interno
- Cavidotto in AT
- Stazione Elettrica Terna
- Ampliamento SE

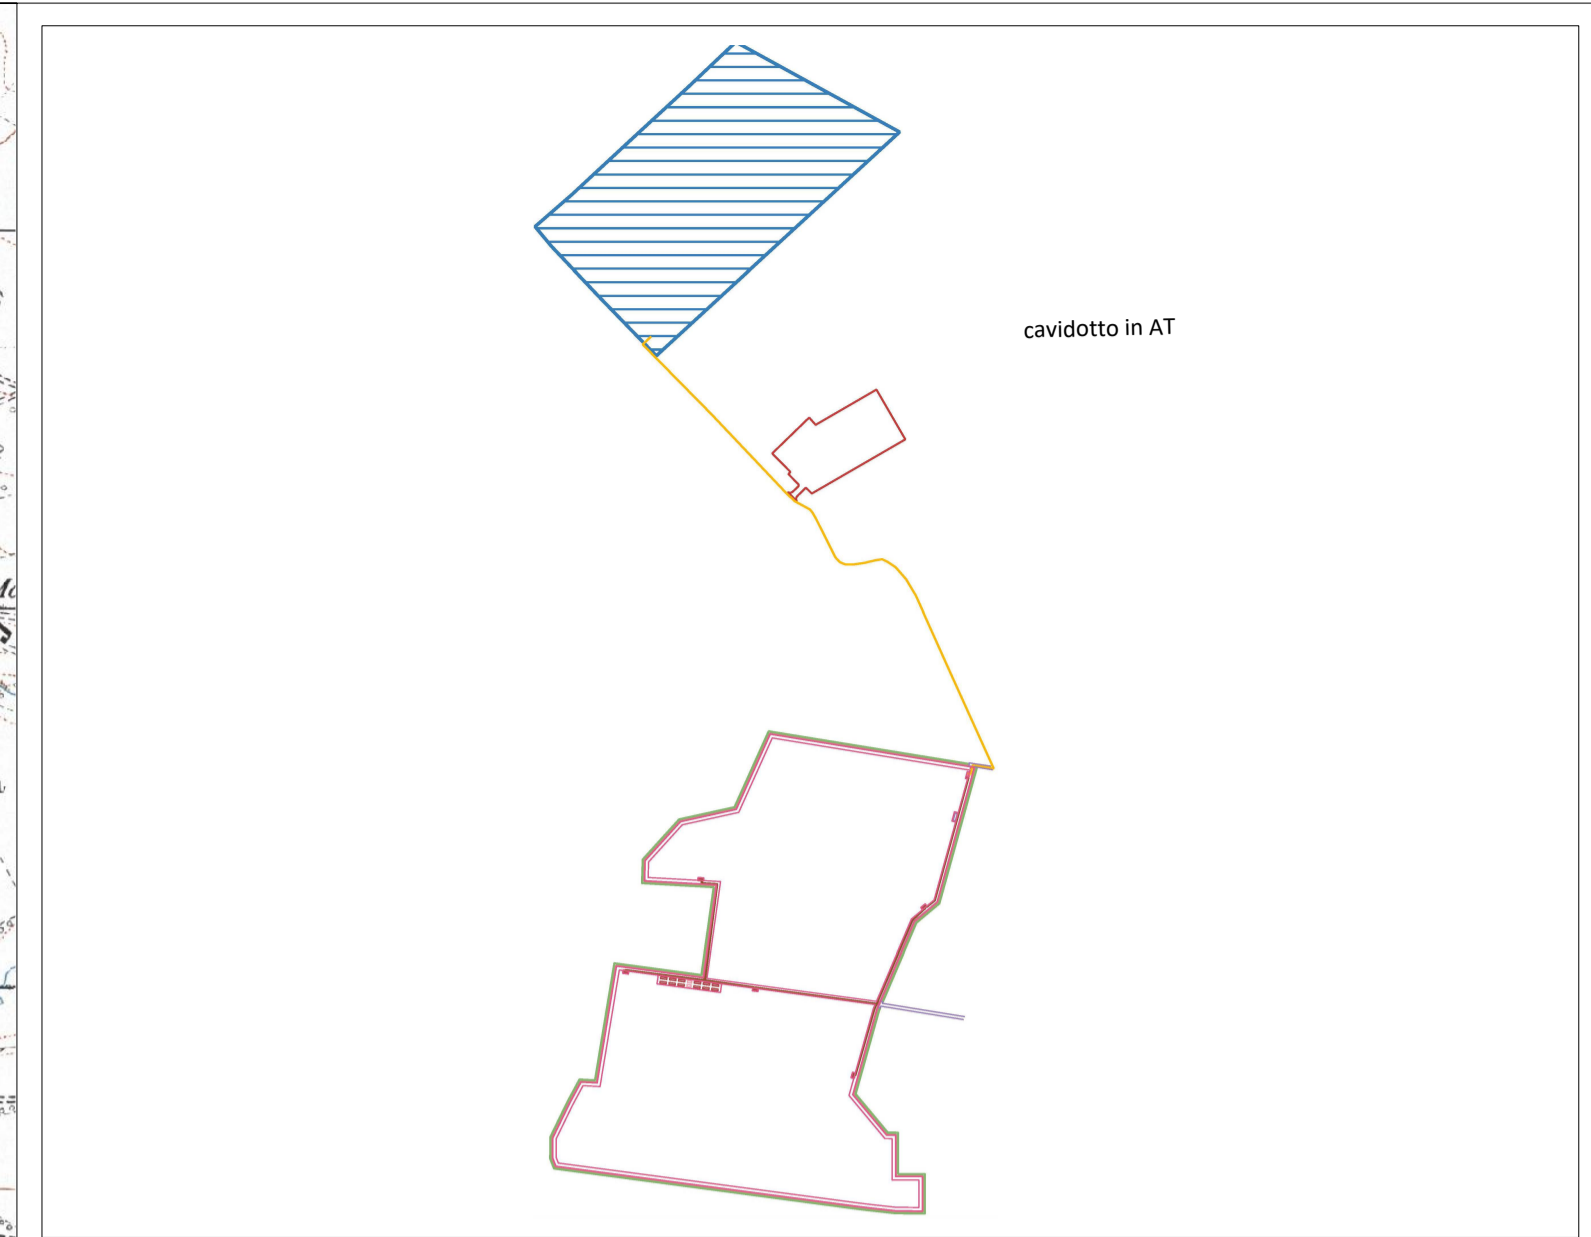

Campo	Tracker da 30	Tracker da 60	Tracker da 90	Tot.Pannelli	Potenza Mw	Inverter
1	21	53	313	31.980	21.4266	5

Inq.Nazionale

Inq.Regionale

Conf.Comunali

<b>REGIONE PUGLIA</b> 	<b>PROVINCIA DI FOGGIA</b> 	<b>COMUNE DI ASCOLI SATRIANO</b> 									
Denominazione impianto: <b>PIDOCCHIO</b>											
Ubicazione: <b>Comune di Ascoli Satriano (FG) Località "Pidocchio"</b>		Foglio: 82 Particelle: 21, 27, 163, 209									
<b>PROGETTO DEFINITIVO</b>											
per la realizzazione di un impianto agrovoltivo da ubicare in agro del comune di Ascoli Satriano (FG) in località "Pidocchio", potenza nominale pari a 21,4266 MW in DC e potenza in immissione pari a 20 MW in AC, e delle relative opere di connessione alla RTN ricadenti nello stesso comune.											
PROPONENTE <b>Cubico</b>		GIT STELLA DI ITALIA S.r.l. Roma (RM) Via della Mercedes 11 - CAP 00187 Partita IVA: 15513011005 Indirizzo PEC: <a href="mailto:gitstellaitalia@legalmil.it">gitstellaitalia@legalmil.it</a>									
Codice Autorizzazione Unica <b>ATFX1T0</b>		Tab. n° <b>2EG</b>									
<b>Inquadramento dell'area di progetto su IGM</b>											
ELABORATO		Scala 1:20.000 Eseguito Verificato Approvato									
<table border="1" style="width: 100%; border-collapse: collapse;"> <thead> <tr> <th>Numero</th> <th>Data</th> <th>Motivo</th> </tr> </thead> <tbody> <tr> <td>Rev 0</td> <td>Giugno 2022</td> <td>Istanza per l'avvio del procedimento di rilascio del provvedimento di VIA nell'ambito del Provvedimento Unico in materia Ambientale ai sensi dell'art 27 del D.Lgs. 152/2006 e ss.mm.ii.</td> </tr> <tr> <td>Rev 1</td> <td>Aprile 2023</td> <td>Aggiornamento progettuale del Piano Tecnico delle Opere di connessione.</td> </tr> </tbody> </table>		Numero	Data	Motivo	Rev 0	Giugno 2022	Istanza per l'avvio del procedimento di rilascio del provvedimento di VIA nell'ambito del Provvedimento Unico in materia Ambientale ai sensi dell'art 27 del D.Lgs. 152/2006 e ss.mm.ii.	Rev 1	Aprile 2023	Aggiornamento progettuale del Piano Tecnico delle Opere di connessione.	Spazio riservato agli Enti
Numero	Data	Motivo									
Rev 0	Giugno 2022	Istanza per l'avvio del procedimento di rilascio del provvedimento di VIA nell'ambito del Provvedimento Unico in materia Ambientale ai sensi dell'art 27 del D.Lgs. 152/2006 e ss.mm.ii.									
Rev 1	Aprile 2023	Aggiornamento progettuale del Piano Tecnico delle Opere di connessione.									
PROGETTAZIONE GRM GROUP S.R.L. Via Caduti di Nassirya n. 179 70022 Allamura (BA) P. VA 07816120724 PEC: <a href="mailto:gmggroups@pec.it">gmggroups@pec.it</a> Tel.: 0804168931											
IL TECNICO Dott. Ing. DONATO FORGIONE Via Raiale n. 110/Bis 65128 Pescara (PE) Ordine degli Ingegneri di Pescara n. 1814 PEC: <a href="mailto:gmggroups@pec.it">gmggroups@pec.it</a> Cell: 0804168931											
Tutti i diritti sono riservati, la riproduzione anche parziale del disegno è vietata.											