

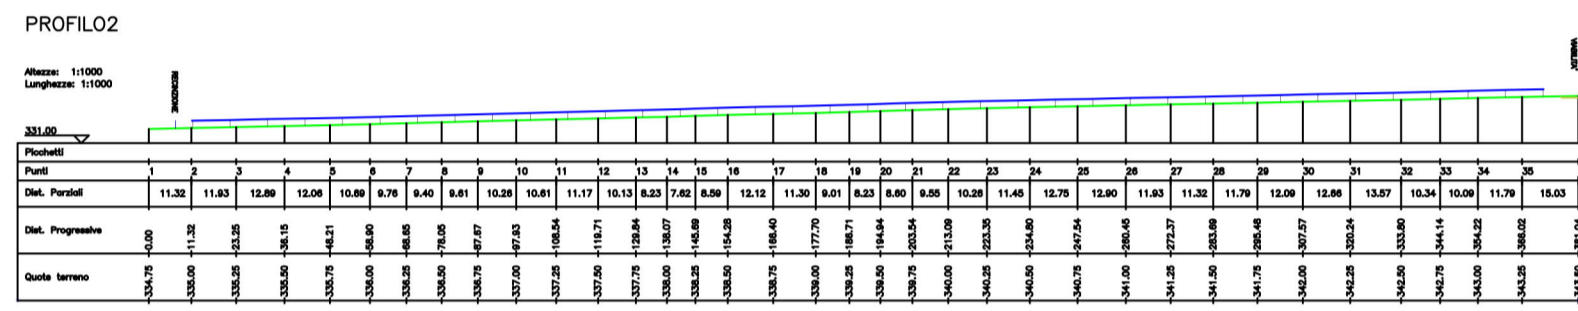
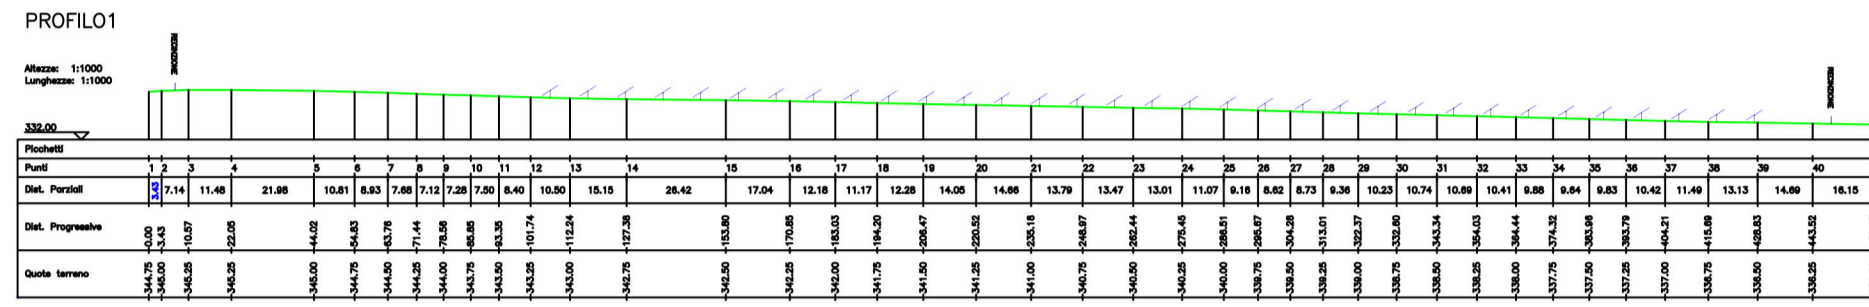
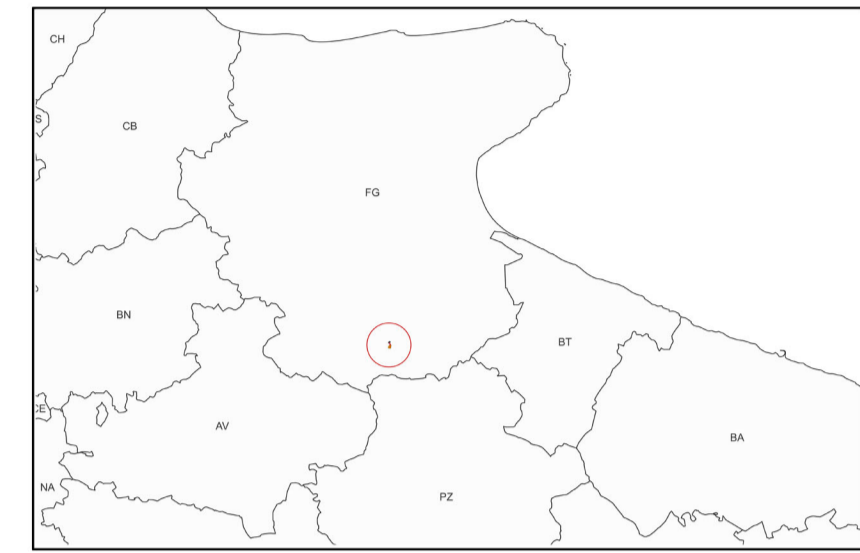
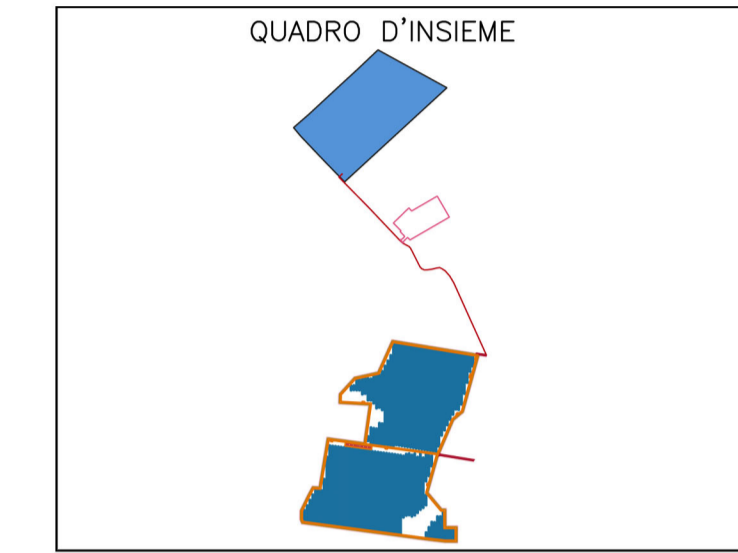
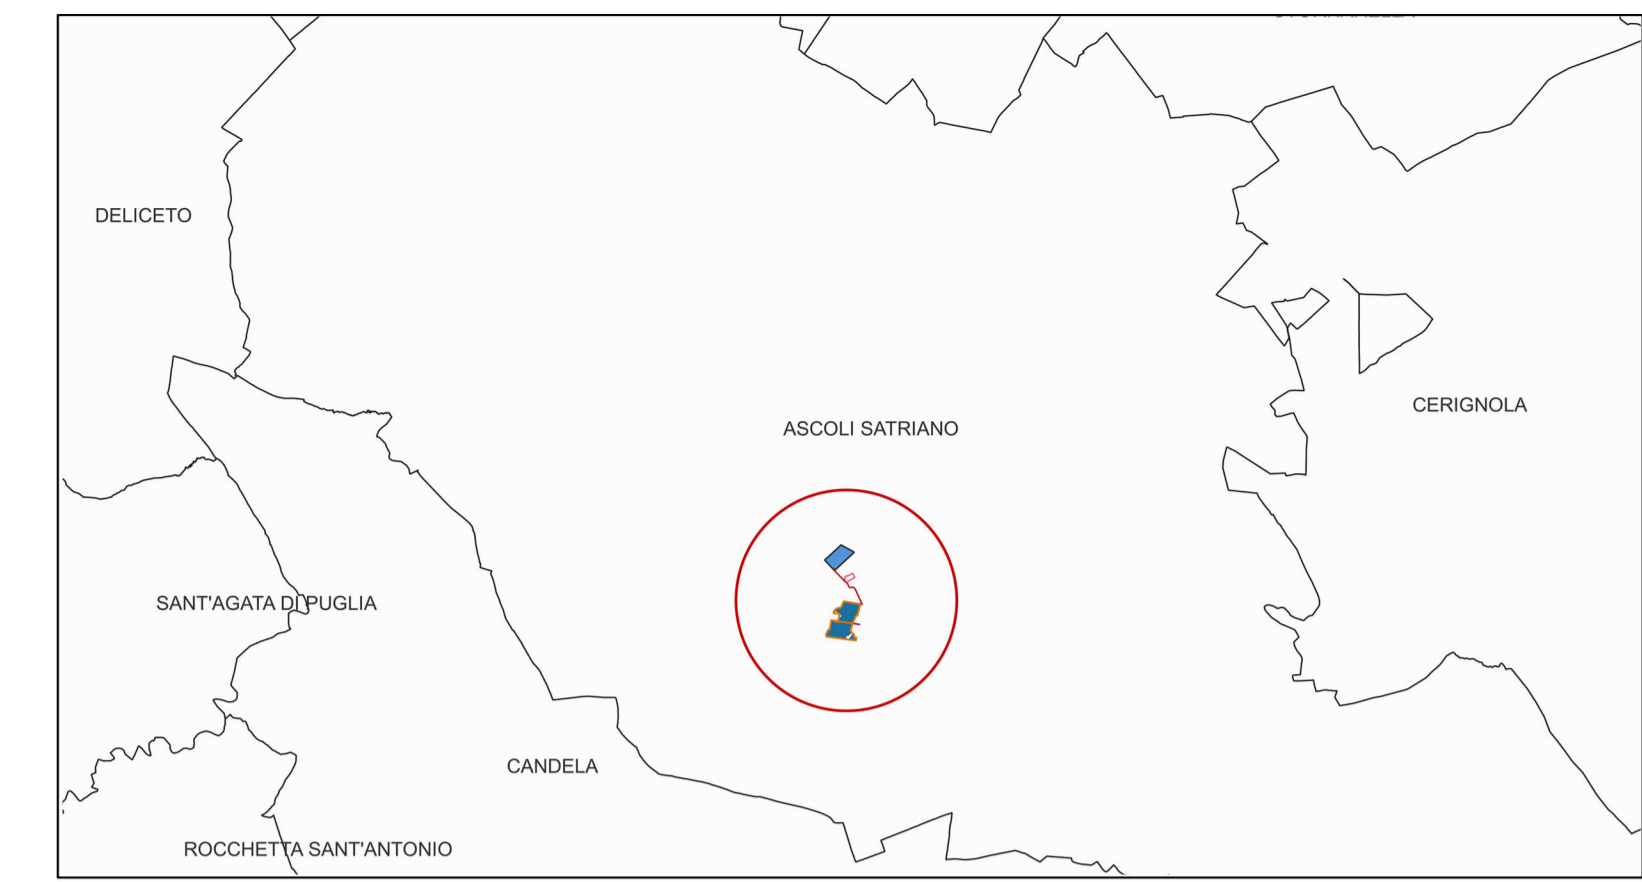


PROFILO TIPO SU STATO DI PROGETTO

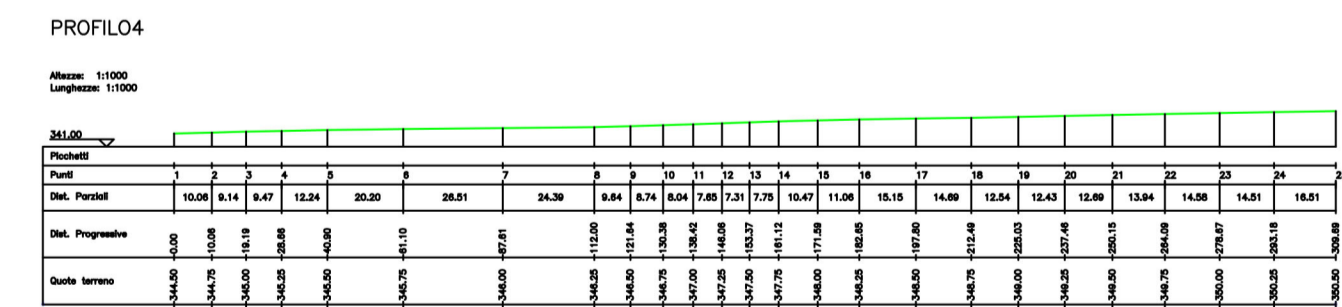

PROFILO TIPO SU STATO DI FATTO

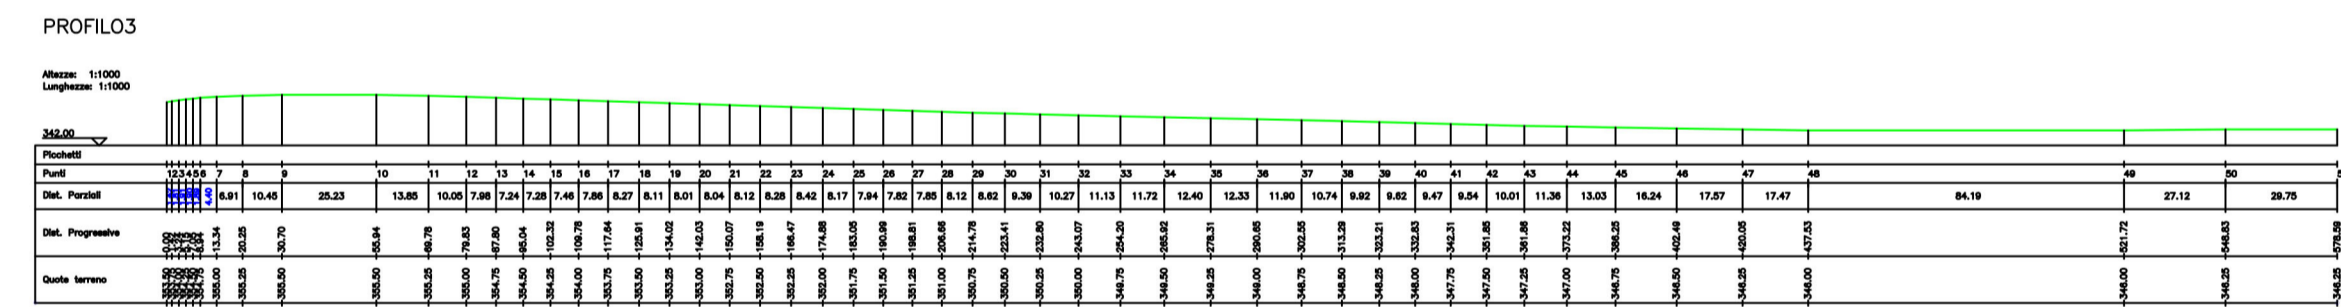

- LEGENDA**
- Viabilità
  - Recinzione
  - Linea di Sezione
  - Cab. di Campo
  - Pannelli
  - Cab. Raccolta

SCALA 1 : 2'000

<p>Denominazione impianto: <b>PIDOCCHIO</b></p> <p>Ubicazione: <b>Comune di Ascoli Satriano (FG) Località "Pidocchio"</b> Foglio: <b>82</b> Particelle: <b>21, 27, 163, 209</b></p>																				
<p><b>PROGETTO DEFINITIVO</b></p> <p>per la realizzazione di un impianto agrovoltaico da ubicare in agro del comune di Ascoli Satriano (FG) in località "Pidocchio", potenza nominale pari a 21,4266 MW in DC e potenza in immissione pari a 20 MW in AC, e delle relative opere di connessione alla RTN ricadenti nello stesso comune.</p>																				
<p>PROPRONTE</p> <p> <b>Cubico</b></p>		<p><b>GIT STELLA DI ITALIA S.r.l.</b>                  Roma (RM) Via della Mercede 11 - CAP 00187                  Partita IVA: 15513011005                  Indirizzo PEC: <a href="mailto:gistelladiitalia@legalmail.it">gistelladiitalia@legalmail.it</a></p>																		
<p><b>Codice Autorizzazione Unica ATFX1T0</b></p>																				
<p>ELABORATO</p> <p><b>Rilievo Planaltimetrico - Profili</b></p>		<p>Tav. n°</p> <p><b>2RP_SIU</b></p> <p>Scala</p> <p>1:2.000</p>																		
<p>Aggiornamenti</p>	<table border="1" style="width: 100%; border-collapse: collapse;"> <thead> <tr> <th>Numero</th> <th>Data</th> <th>Motivo</th> <th>Eseguito</th> <th>Verificato</th> <th>Approvato</th> </tr> </thead> <tbody> <tr> <td>Rev 0</td> <td>Giugno 2022</td> <td>Istanza per l'avvio del procedimento di rilascio del provvedimento di VIA nell'ambito del Provvedimento Unico in materia Ambientale ai sensi dell'art.27 del D.Lgs. 152/2006 e ss.mm.ii.</td> <td></td> <td></td> <td></td> </tr> <tr> <td>Rev 1</td> <td>Aprile 2023</td> <td>Aggiornamento progettuale del Piano Tecnico delle Opere di connessione.</td> <td></td> <td></td> <td></td> </tr> </tbody> </table>	Numero	Data	Motivo	Eseguito	Verificato	Approvato	Rev 0	Giugno 2022	Istanza per l'avvio del procedimento di rilascio del provvedimento di VIA nell'ambito del Provvedimento Unico in materia Ambientale ai sensi dell'art.27 del D.Lgs. 152/2006 e ss.mm.ii.				Rev 1	Aprile 2023	Aggiornamento progettuale del Piano Tecnico delle Opere di connessione.				
Numero	Data	Motivo	Eseguito	Verificato	Approvato															
Rev 0	Giugno 2022	Istanza per l'avvio del procedimento di rilascio del provvedimento di VIA nell'ambito del Provvedimento Unico in materia Ambientale ai sensi dell'art.27 del D.Lgs. 152/2006 e ss.mm.ii.																		
Rev 1	Aprile 2023	Aggiornamento progettuale del Piano Tecnico delle Opere di connessione.																		
<p>PROGETTAZIONE</p> <p>GRM GROUP S.R.L.                  Via Caduti di Nassirya n. 179                  70022 Altamura (BA)                  P. IVA 07816120724                  PEC: <a href="mailto:grmgroupsi@pec.it">grmgroupsi@pec.it</a>                  Tel.: 0804168931</p>		<p>Spazio riservato agli Enti</p> <p></p> <p></p>																		
<p>IL TECNICO</p> <p>Dot. Ing. DONATO FORGIONE                  Via Riale n. 110/Bis                  65128 Pescara (PE)                  Ordine degli Ingegneri di Pescara n. 1814                  PEC: <a href="mailto:grmgroupsi@pec.it">grmgroupsi@pec.it</a>                  Cell: 0804168931</p>																				
<p>Tutti i diritti sono riservati, la riproduzione anche parziale del disegno è vietata.</p>																				