

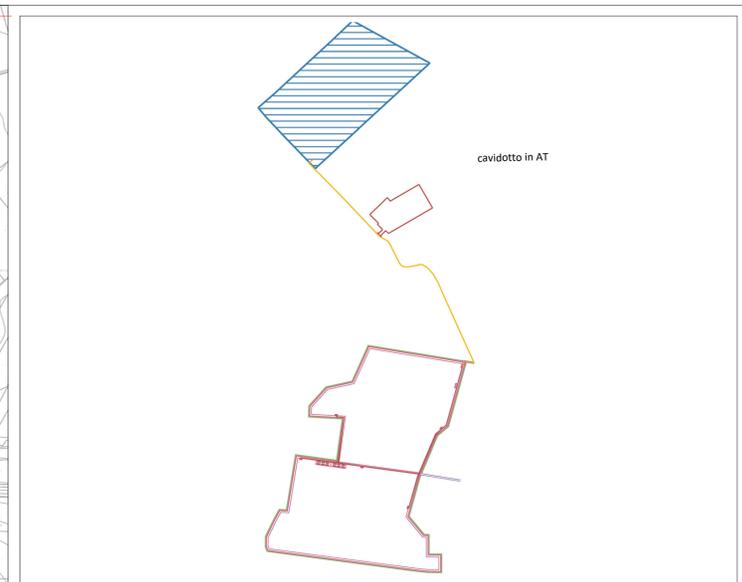


**LEGENDA**

-  Recinzione Parco Fotovoltaico
-  Tracker da 30 moduli
-  Tracker da 60 moduli
-  Tracker da 90 moduli
-  Cabina
-  Inverter
-  Cabina di servizio
-  Viabilità Interna al Parco Fotovoltaico
-  Cavidotto esterno in AT
-  Cavidotto interno
-  Cavidotto in AT
-  Sottostazione Elettrica Terna
-  Ampliamento SE

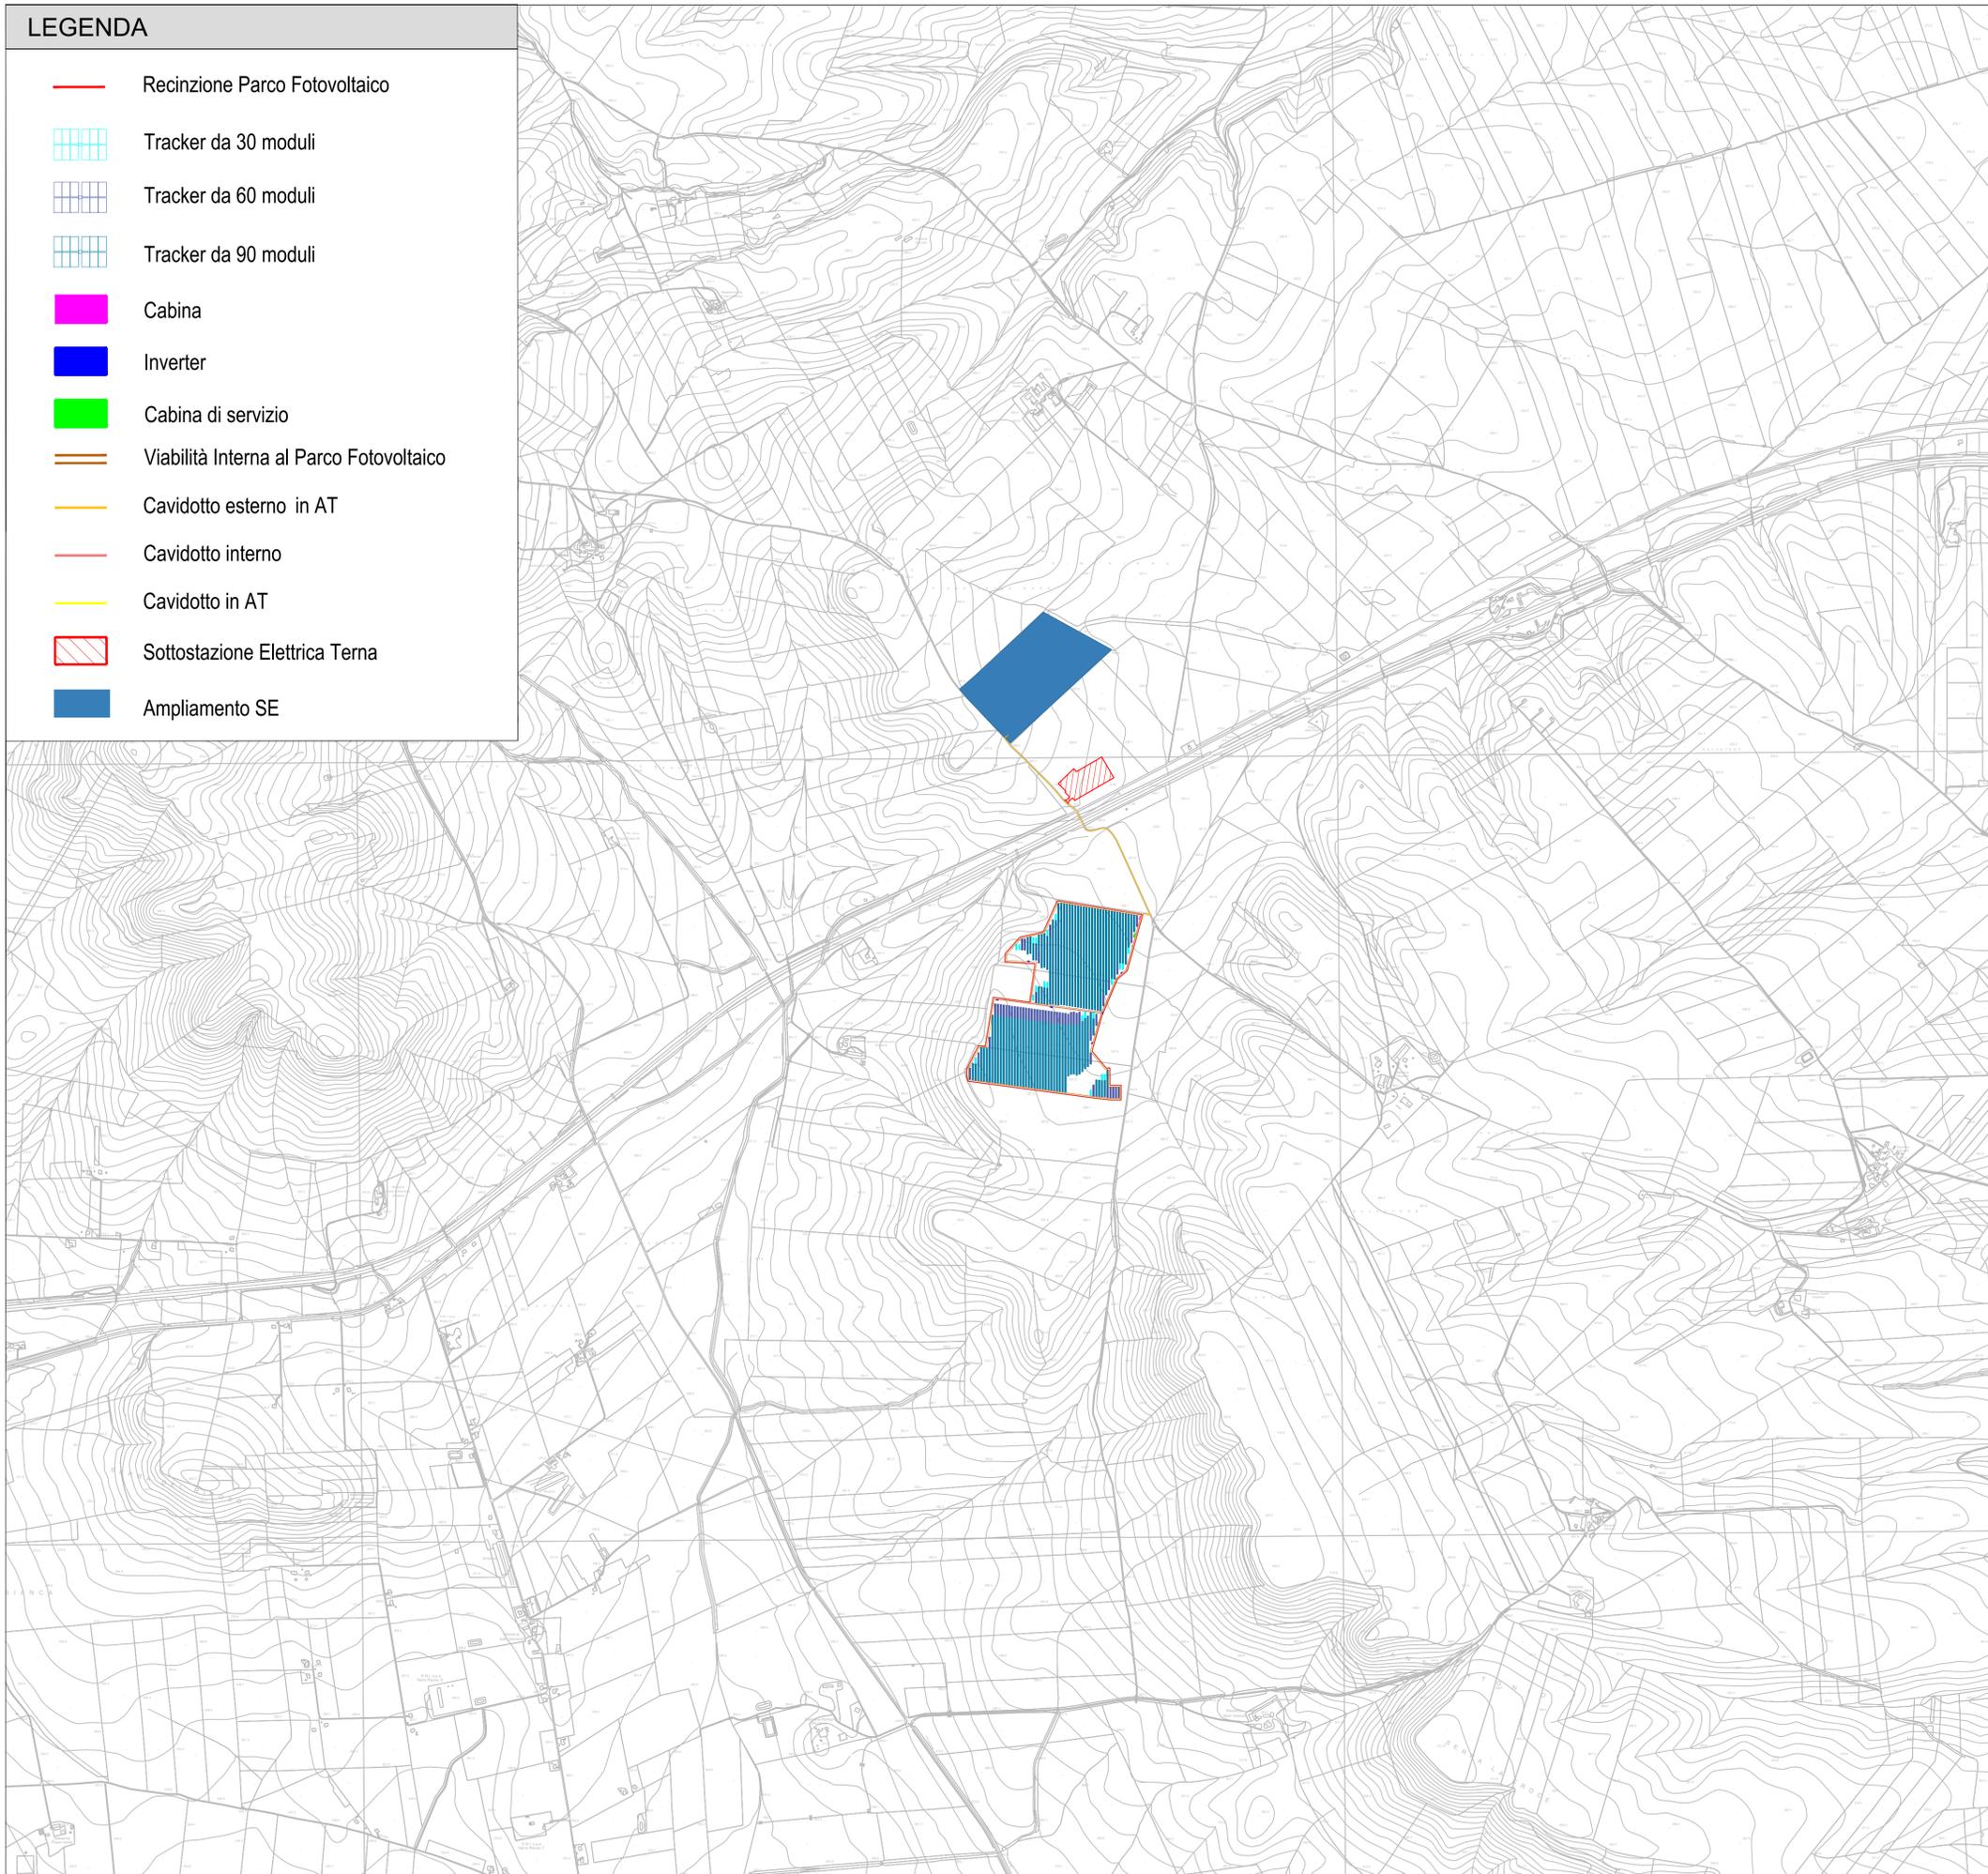

Campo	Tracker da 30	Tracker da 60	Tracker da 90	Tot.Pannelli	Potenza Mw	Inverter
1	21	53	313	31.980	21.4266	5

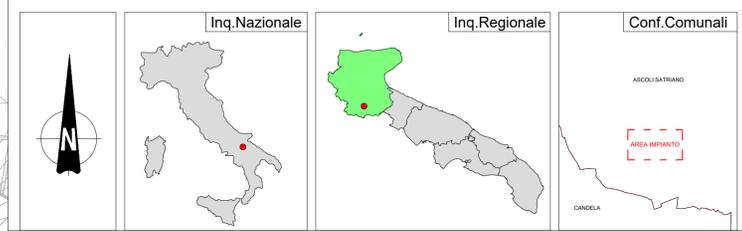

<b>REGIONE PUGLIA</b> 	<b>PROVINCIA DI FOGGIA</b> 	<b>COMUNE DI ASCOLI SATRIANO</b> 
Denominazione impianto: <b>PIDOCCHIO</b>		
Ubicazione: <b>Comune di Ascoli Satriano (FG) Località "Pidocchio"</b>		Foglio: 82 Particelle: 21, 27, 163, 209
<b>PROGETTO DEFINITIVO</b> per la realizzazione di un impianto agrovoltaiico da ubicare in agro del comune di Ascoli Satriano (FG) in località "Pidocchio", potenza nominale pari a 21,4266 MW in DC e potenza in immissione pari a 20 MW in AC, e delle relative opere di connessione alla RTN ricadenti nello stesso comune.		
PROPONENTE  <b>GIT STELLA DI ITALIA S.r.l.</b> Roma (RM) Via della Mercedes 11 - CAP 00187 Partita IVA: 15513011005 Indirizzo PEC: <a href="mailto:gitstellaitalia@legalmail.it">gitstellaitalia@legalmail.it</a>		
Codice Autorizzazione Unica <b>ATFX1T0</b>		
ELABORATO <b>Inquadramento dell'area di progetto su CTR</b>		Tav. n° <b>3EG</b>
Numero   Data   Motivo Rev 0   Giugno 2022   Istanza per l'avvio del procedimento di rilascio del provvedimento di VIA nell'ambito del Provvedimento Unico in materia Ambientale ai sensi dell'art.27 del D.Lgs.152/2006 e ss.mm.ii. Rev 1   Aprile 2023   Aggiornamento progettuale del Piano Tecnico delle Opere di connessione.		Eseguito   Verificato   Approvato
PROGETTAZIONE <b>GRM GROUP S.R.L.</b> Via Caduti di Nassirya n. 179 70022 Allamura (BA) P. VA 07816120724 PEC: <a href="mailto:grmgrouper@pec.it">grmgrouper@pec.it</a> Tel.: 0804168931		Spazio riservato agli Enti  
IL TECNICO Dott. Ing. DONATO FORGIONE Via Raiate n. 110/Bis 65128 Pescara (PE) Ordine degli Ingegneri di Pescara n. 1814 PEC: <a href="mailto:grmgrouper@pec.it">grmgrouper@pec.it</a> Cell:0804168931		
Tutti i diritti sono riservati, la riproduzione anche parziale del disegno è vietata.		