Firmato digitalmente da:
DONATO FORGIONE

LEGENDA

- Parco Fotovoltaico
- Ampliamento SE
- Stazione Elettrica Terna
- Cavidotto MT Cavidotto
- in AT

P.U.G. - PIANO URBANISTICO GENERALE
ADEGUAMENTO al P.P.T.R. art. 97 delle relative N.T.A.

CITTA' DI ASCOLI SATRIANO

Settore 3° - Assetto del Territorio, Ambiente, Attività Produttive

SINDACO:
avv. V. Sarcone

ASSESSORE:
geom. P. Caggianiello

PROGETTISTI:
ing. Michele Bruno - UTC
arch. Pietro Fatigato - Consulente
arch. Francesco Pirulli - Collaboratore

COORDINAMENTO:
arch. Pietro Fatigato

CONSULENZA DI SETTORE

Usi Civici:
arch. Antonio De Maio

RUP:
dott. S. Moscato

B - SISTEMA DELLE TUTELE

Struttura Antropica e Storico-Culturale:
- Componenti culturali ed insediative

scala 1:20.000 **ELABORATO:** **B.3.1.b**

Componenti culturali e insediative

Beni Paesaggistici
- zone di interesse archeologico
- zone gravate da usi civici (vedere tav. B.3.2)

Ulteriori Contesti Paesaggistici
- città consolidata

Testimonianze della stratificazione insediativa:
- vincoli architettonici
- segnalazioni storico-architettoniche
- segnalazioni archeologiche
- tratturi e area di rispetto
- aree di rischio archeologico
- vincoli archeologici e architettonici, segnalazioni archeologiche e architettoniche (area di rispetto)

Paesaggi rurali
- Paesaggio rurale delle marane d'Ascoli Satriano

- CTS - Contesti Topografici Stratificati (elab. 4.2.5 del PPTR)
- reticolo idrografico A.d B. (Autorità di Bacino)
- aree con edificato esistente e di previsione
- confine comunale

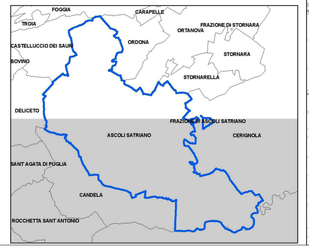

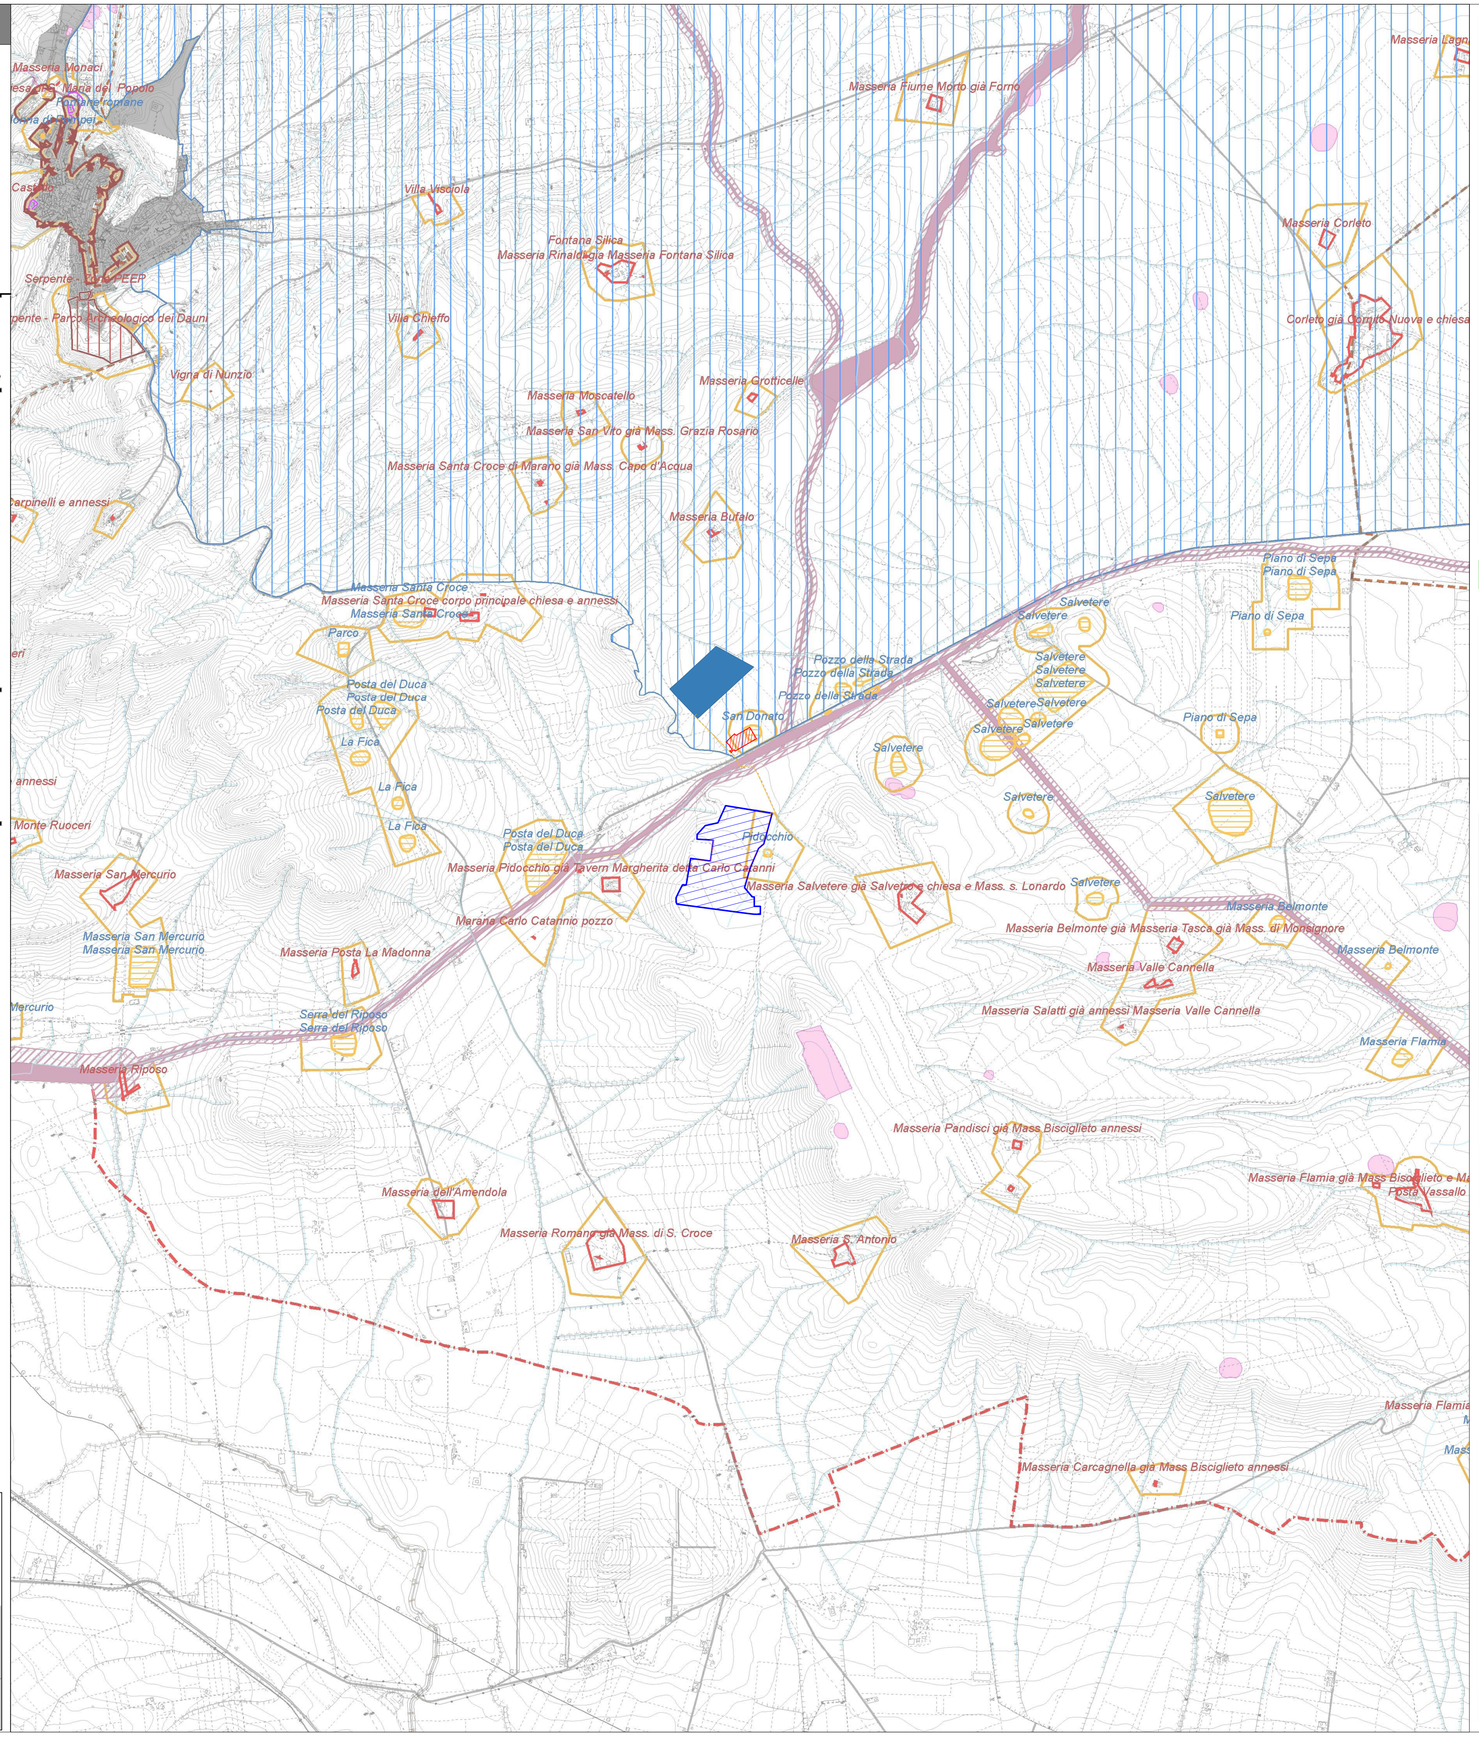

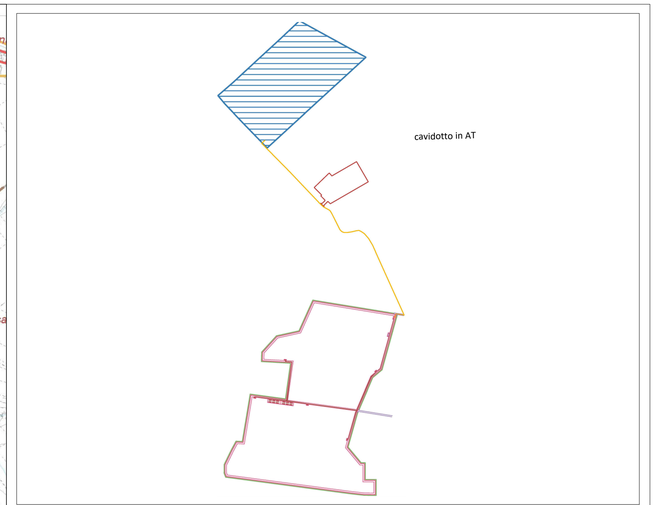

Campo	Tracker da 30	Tracker da 60	Tracker da 90	Tot.Pannelli	Potenza Mw	Inverter
1	21	53	313	31.980	21.4266	5

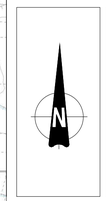

REGIONE PUGLIA | **PROVINCIA DI FOGGIA** | **COMUNE DI ASCOLI SATRIANO**

Denominazione impianto:	***PIDOCCHIO***
Ubicazione:	**Comune di Ascoli Satriano (FG)** **Località "Pidocchio"**
	Foglio: **82**
	Particelle: **21, 27, 163, 209**

PROGETTO DEFINITIVO

per la realizzazione di un impianto agrovoltaico da ubicare in agro del comune di Ascoli Satriano (FG) in località "Pidocchio", potenza nominale pari a 21,4266 MW in DC e potenza in immissione pari a 20 MW in AC, e delle relative opere di connessione alla RTN ricadenti nello stesso comune.

PROPONENTE

Cubico SUSTAINABLE INVESTMENTS

GIT STELLA DI ITALIA S.r.l.
Roma (RM) Via della Mercede 11 - CAP 00187
Partita IVA: 15513011005
Indirizzo PEC: gitstelladiitalia@legalmail.it

Codice Autorizzazione Unica **ATFX1T0**

ELABORATO

Inserimento urbanistico

Tav. n° **4RP_SIU**

Scala 1:20.000

Aggiornamenti	Numero	Data	Motivo	Eseguito	Verificato	Approvato
	Rev 0	Giugno 2022	Istanza per l'avvio del procedimento di rilascio del provvedimento di VIA nell'ambito del Provvedimento Unico in materia Ambientale ai sensi dell'art.27 del D.Lgs.152/2006 e ss.mm.ii.			
	Rev 1	Aprile 2023	Aggiornamento progettuale del Piano Tecnico delle Opere di connessione.			

PROGETTAZIONE
GRM GROUP S.R.L.
Via Caduti di Nassiriya n. 179
70022 Altamura (BA)
P. VA 07816120724
PEC: grmgroupsrl@pec.it
Tel.: 0804168931

IL TECNICO
Dott. Ing. DONATO FORGIONE
Via Raiale n. 110/Bis
65128 Pescara (PE)
Ordine degli Ingegneri di Pescara n. 1814
PEC: grmgroupsrl@pec.it
Cell:0804168931

Spazio riservato agli Enti

Tutti i diritti sono riservati, la riproduzione anche parziale del disegno è vietata.