



LEGENDA

-  Parco Fotovoltaico
-  Ampliamento SE
-  Sottostazione terna
-  Cavidotto esterno in MT
-  Cavidotto in AT

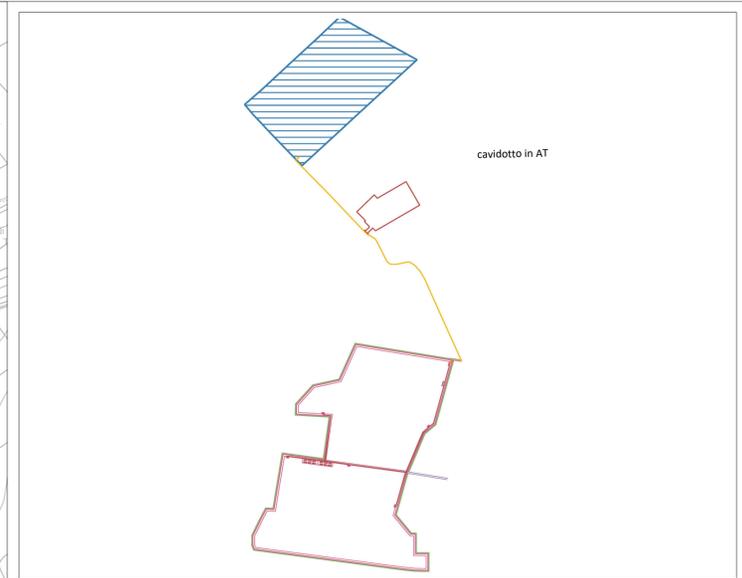

Campo	Tracker da 30	Tracker da 60	Tracker da 90	Tot.Pannelli	Potenza Mw	Inverter
1	21	53	313	31.980	21.4266	5

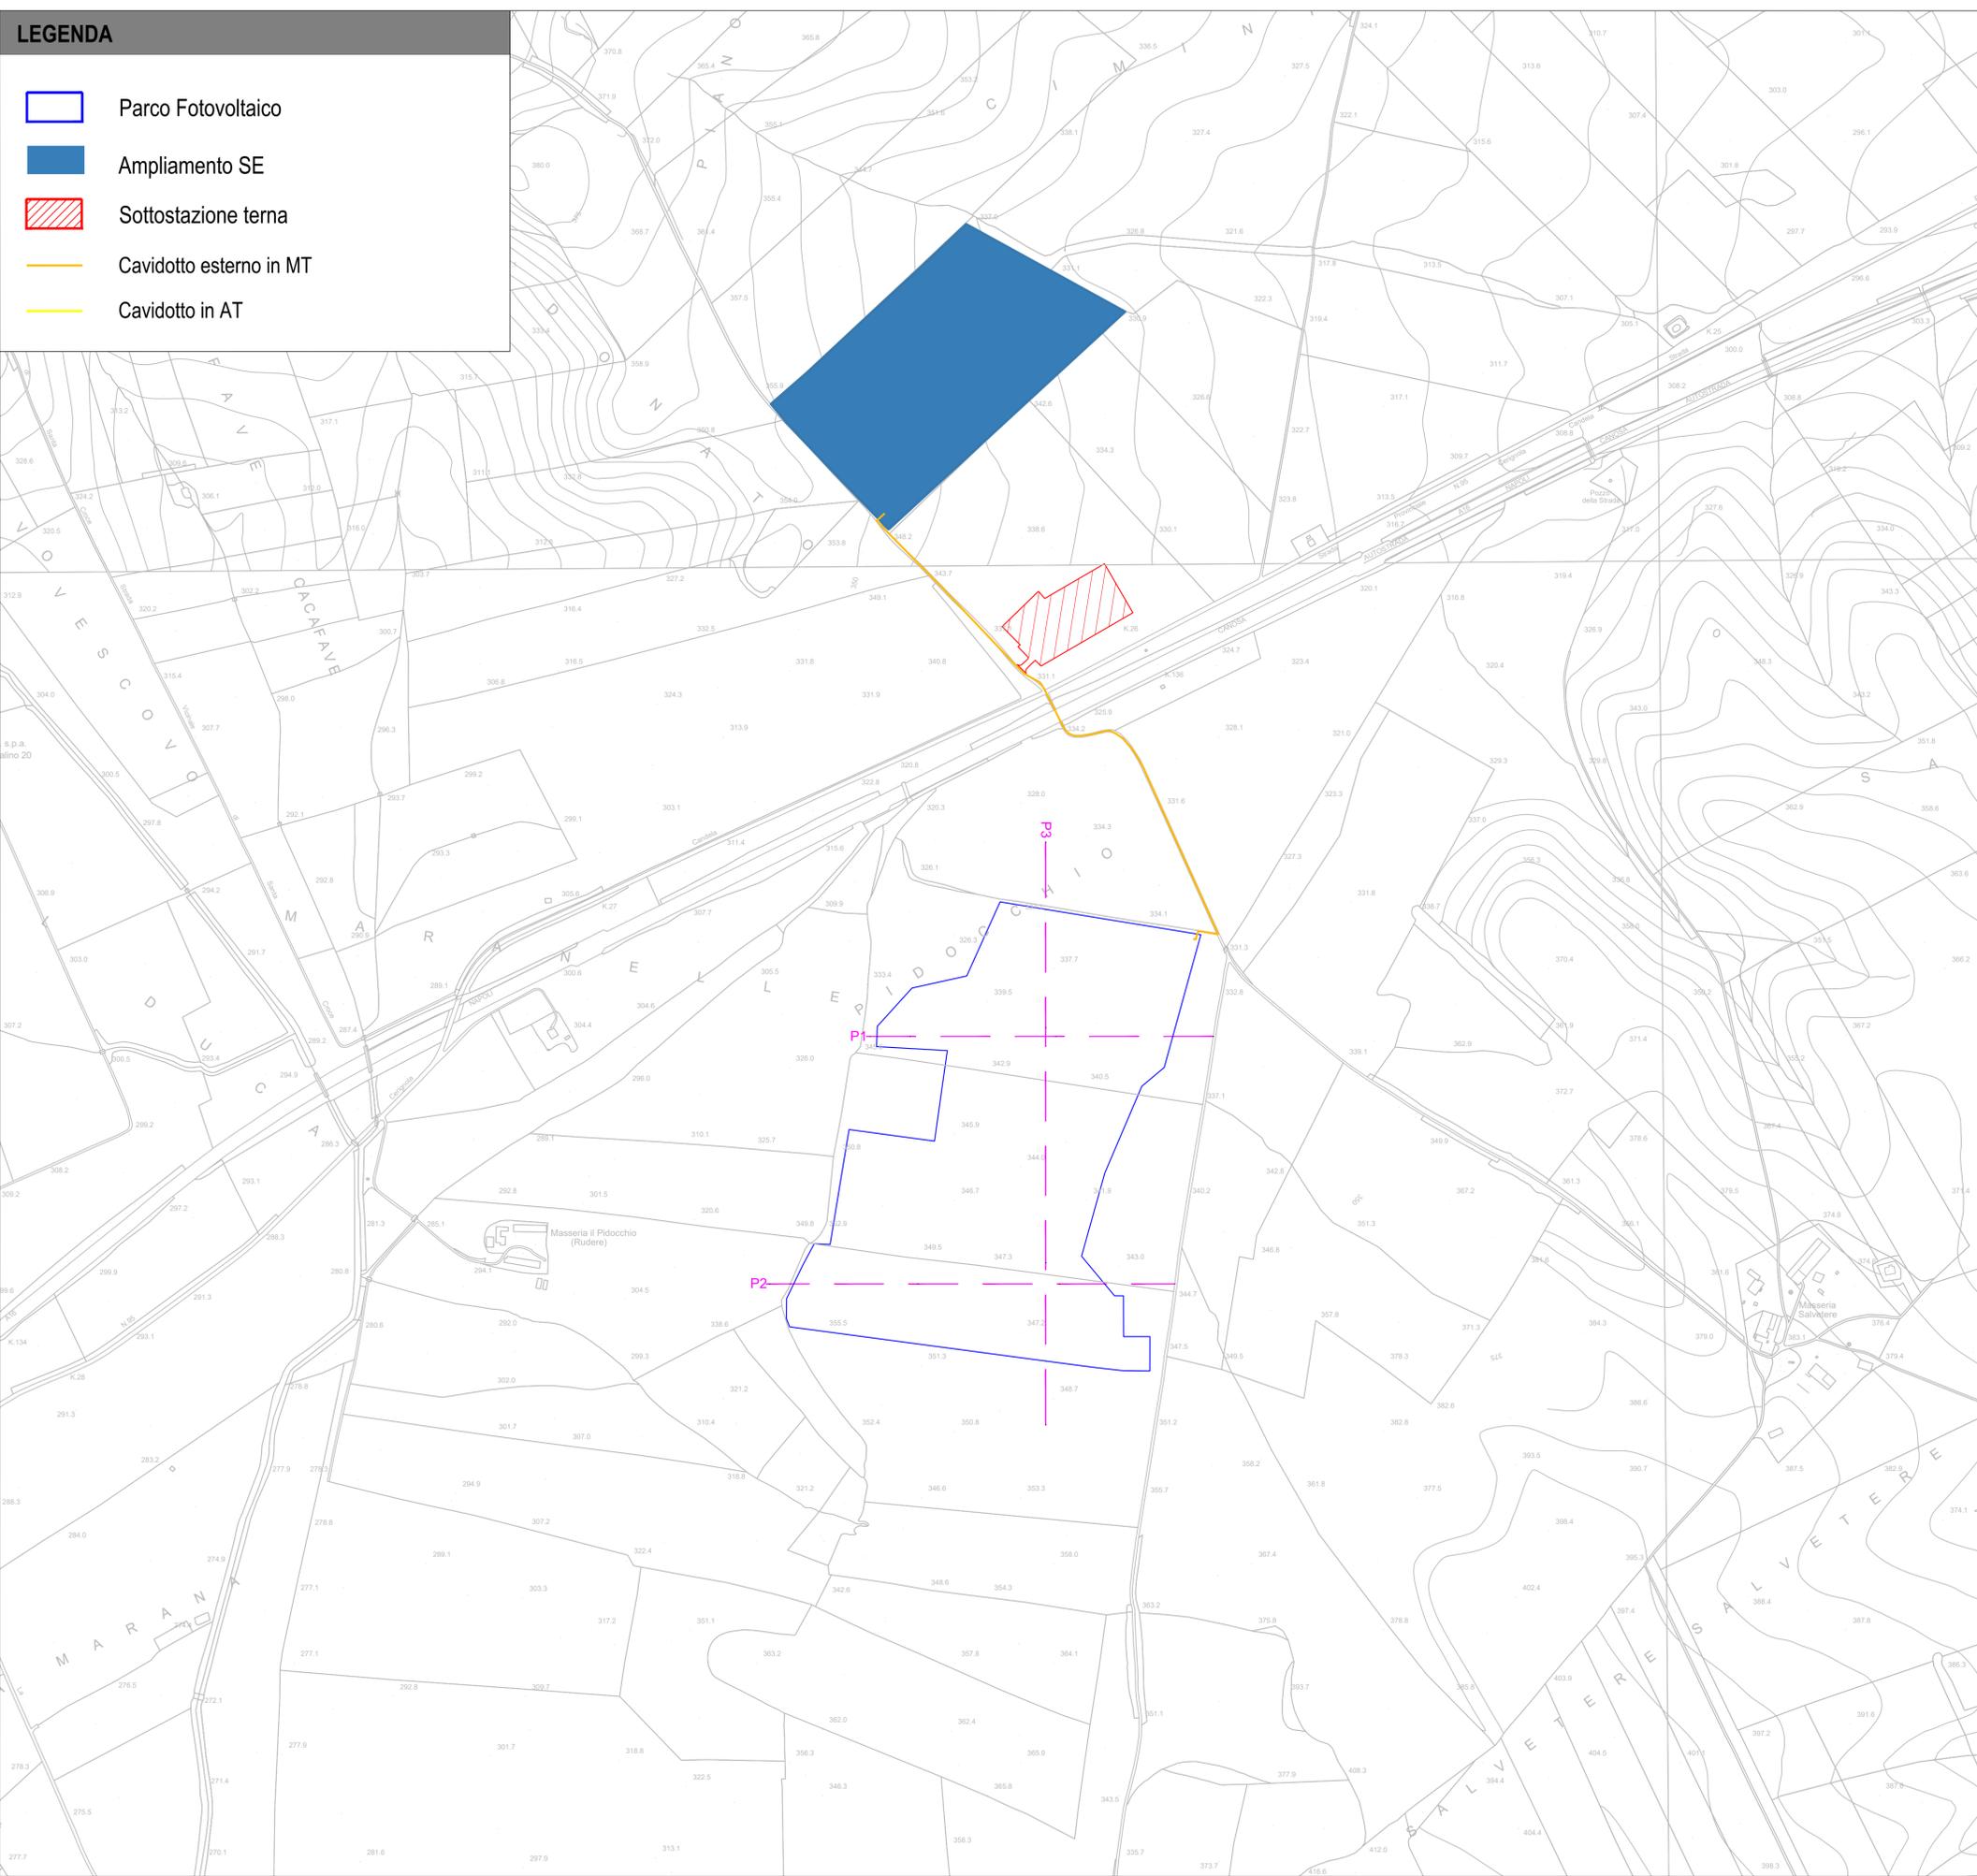

Inq.Nazionale



Inq.Regionale



Conf.Comunali



REGIONE PUGLIA 	PROVINCIA DI FOGGIA 	COMUNE DI ASCOLI SATRIANO 															
<p>Denominazione impianto: PIDOCCHIO</p> <p>Ubicazione: Comune di Ascoli Satriano (FG) Località "Pidocchio"</p>																	
		<p>Foglio: 82</p> <p>Particelle: 21, 27, 163, 209</p>															
<p>PROGETTO DEFINITIVO</p> <p>per la realizzazione di un impianto agrovoltaco da ubicare in agro del comune di Ascoli Satriano (FG) in località "Pidocchio", potenza nominale pari a 21,4266 MW in DC e potenza in immissione pari a 20 MW in AC, e delle relative opere di connessione alla RTN ricadenti nello stesso comune.</p>																	
<p>PROPONENTE</p> <p>Cubico  GIT STELLA DI ITALIA S.r.l. Roma (RM) Via della Mercedes 11 - CAP 00187 Partita IVA: 15513011005 Indirizzo PEC: gitstella@italia.legalmail.it</p>																	
<p>Codice Autorizzazione Unica ATFX1T0</p>																	
<p>ELABORATO</p> <p>PPTR Puglia Componenti culturali e insediative</p>		<p>Tav. n° 6EG</p> <p>Scala 1:10.000</p>															
<table border="1" style="width: 100%; border-collapse: collapse;"> <thead> <tr> <th>Numero</th> <th>Data</th> <th>Motivo</th> </tr> </thead> <tbody> <tr> <td>Rav 0</td> <td>Giugno 2022</td> <td>Istanza per l'avvio del procedimento di rilascio del provvedimento di VIA nell'ambito del Provvedimento Unico in materia Ambientale ai sensi dell'art.27 del D.Lgs. 152/2006 e ss.mm.ii.</td> </tr> <tr> <td>Rav 1</td> <td>Aprile 2023</td> <td>Aggiornamento progettuale del Piano Tecnico delle Opere di connessione.</td> </tr> </tbody> </table>	Numero	Data	Motivo	Rav 0	Giugno 2022	Istanza per l'avvio del procedimento di rilascio del provvedimento di VIA nell'ambito del Provvedimento Unico in materia Ambientale ai sensi dell'art.27 del D.Lgs. 152/2006 e ss.mm.ii.	Rav 1	Aprile 2023	Aggiornamento progettuale del Piano Tecnico delle Opere di connessione.	<table border="1" style="width: 100%; border-collapse: collapse;"> <thead> <tr> <th>Eseguito</th> <th>Verificato</th> <th>Approvato</th> </tr> </thead> <tbody> <tr> <td style="text-align: center;"> </td> <td style="text-align: center;"> </td> <td style="text-align: center;"> </td> </tr> </tbody> </table>	Eseguito	Verificato	Approvato				
Numero	Data	Motivo															
Rav 0	Giugno 2022	Istanza per l'avvio del procedimento di rilascio del provvedimento di VIA nell'ambito del Provvedimento Unico in materia Ambientale ai sensi dell'art.27 del D.Lgs. 152/2006 e ss.mm.ii.															
Rav 1	Aprile 2023	Aggiornamento progettuale del Piano Tecnico delle Opere di connessione.															
Eseguito	Verificato	Approvato															
<p>PROGETTAZIONE GRM GROUP S.R.L. Via Caduti di Nassirya n. 179 70022 Altamura (BA) P. VA 07816120724 PEC: gmggroupsrl@pec.it Tel.: 0804168931</p>		<p>Spazio riservato agli Enti</p>  															
<p>IL TECNICO Dott. Ing. DONATO FORGIIONE Via Raiale n. 110/Bis 65128 Pescara (PE) Ordine degli Ingegneri di Pescara n. 1814 PEC: gmggroupsrl@pec.it Cell:0804168931</p>																	
Tutti i diritti sono riservati, la riproduzione anche parziale del disegno è vietata.																	