



LEGENDA

-  Recinzione Parco Fotovoltaico
-  Tracker da 30 moduli
-  Tracker da 60 moduli
-  Tracker da 90 moduli
-  Cabina
-  Inverter
-  Cabina di servizio
-  Viabilità Interna al Parco Fotovoltaico
-  Cavidotto esterno in AT
-  Cavidotto interno
-  Cavidotto in AT
-  Sottostazione Elettrica Terna
-  Ampliamento SE
-  Accesso al Parco
-  Autostrada dei Due Mari (A16)
-  Strada Provinciale 95
-  Strada Provinciale 90
-  Strada Vicinale

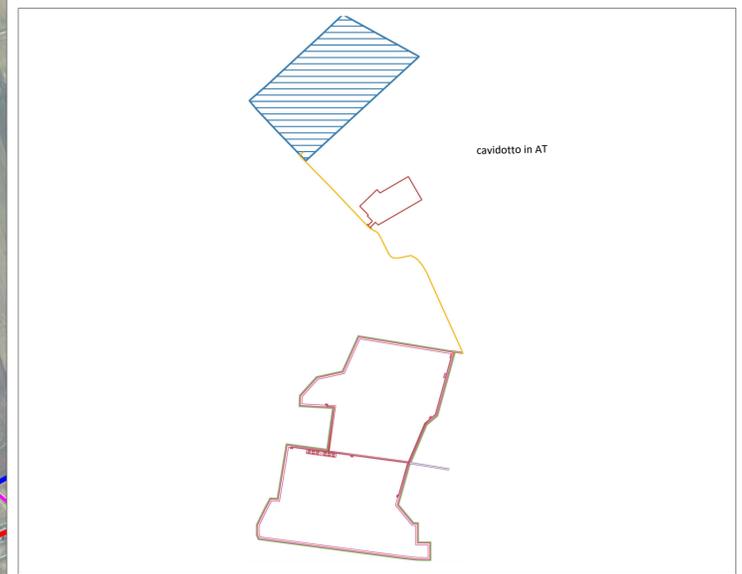

Campo	Tracker da 30	Tracker da 60	Tracker da 90	Tot.Pannelli	Potenza Mw	Inverter
1	21	53	313	31.980	21.4266	5

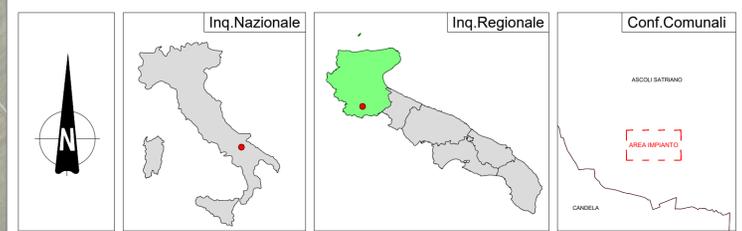


SEZIONE TIPO SU STRADE PUBBLICHE




SEZIONE TIPO SU STRADE VICINALI




SEZIONE TIPO SU STRADE VICINALI

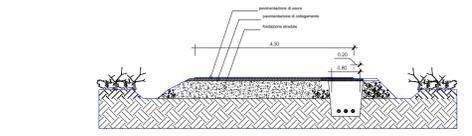

SEZIONE TIPO- Cavidotto interrato

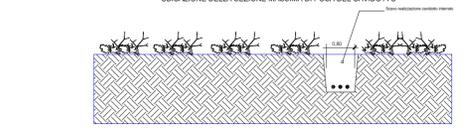

SEZIONE TIPO STRADE DI PROGETTO

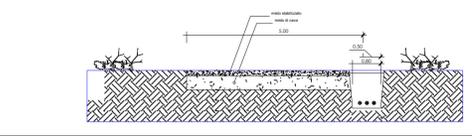

REGIONE PUGLIA 	PROVINCIA DI FOGGIA 	COMUNE DI ASCOLI SATRIANO 
Denominazione impianto: PIDOCCHIO		
Ubicazione: Comune di Ascoli Satriano (FG) Località "Pidocchio"		Foglio: 82 Particelle: 21, 27, 163, 209
PROGETTO DEFINITIVO		
per la realizzazione di un impianto agrovoltaico da ubicare in agro del comune di Ascoli Satriano (FG) in località "Pidocchio", potenza nominale pari a 21,4266 MW in DC e potenza in immissione pari a 20 MW in AC, e delle relative opere di connessione alla RTN ricadenti nello stesso comune.		
PROPRONTE Cubico  GIT STELLA DI ITALIA S.r.l. Roma (RM) Via della Mercedes 11 - CAP 00187 Partita IVA: 15513011005 Indirizzo PEC: gitstella@italia.it		Tav. n° 9EG Scala 1:10.000
Codice Autorizzazione Unica ATFX1T0 ELABORATO Viabilità strade di progetto e sezioni tipo		Eseguito <input type="checkbox"/> Verificato <input type="checkbox"/> Approvato <input type="checkbox"/>
Numero Data Motivo Rev 0 Giugno 2022 Istanza per l'avvio del procedimento di rilascio del provvedimento di VIA nell'ambito del Provvedimento Unico in materia Ambientale ai sensi dell'art.27 del D Lgs. 152/2006 e ss.mm.ii. Rev 1 Aprile 2023 Aggiornamento progettuale del Piano Tecnico delle Opere di connessione.		Spazio riservato agli Enti
PROGETTAZIONE GRM GROUP S.R.L. Via Caduti di Nassirya n. 179 70022 Altamura (BA) P. VA 07316120724 PEC: grmgrouptst@pec.it Tel.: 0804168931		 
IL TECNICO Dott. Ing. DONATO FORGIONE Via Raiale n. 110/Bis 65128 Pescara (PE) Ordine degli Ingegneri di Pescara n. 1814 PEC: grmgrouptst@pec.it Cell.0804168931		Tutti i diritti sono riservati, la riproduzione anche parziale del disegno è vietata.