
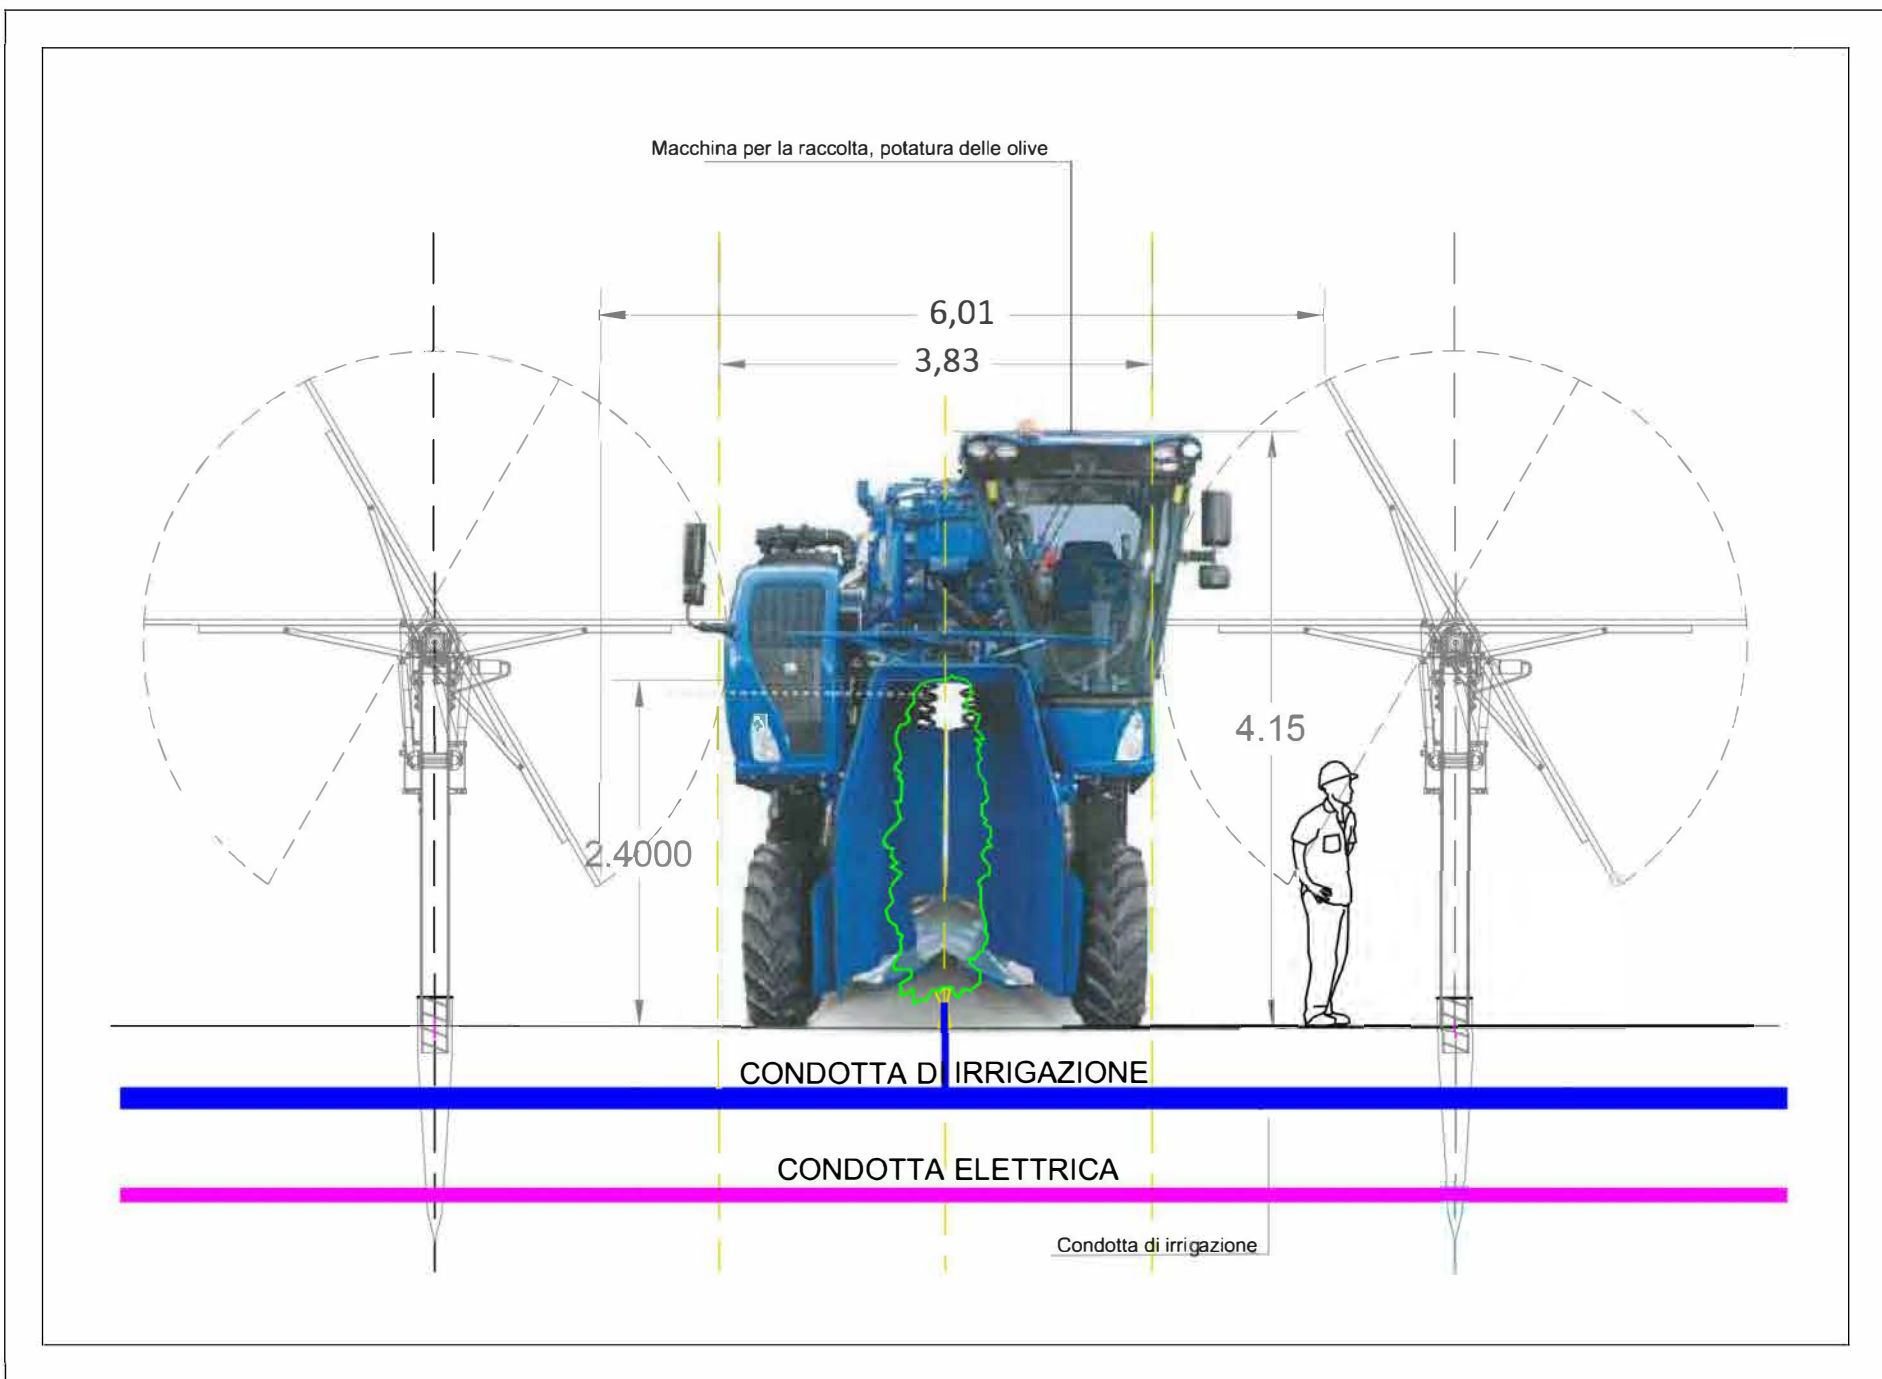
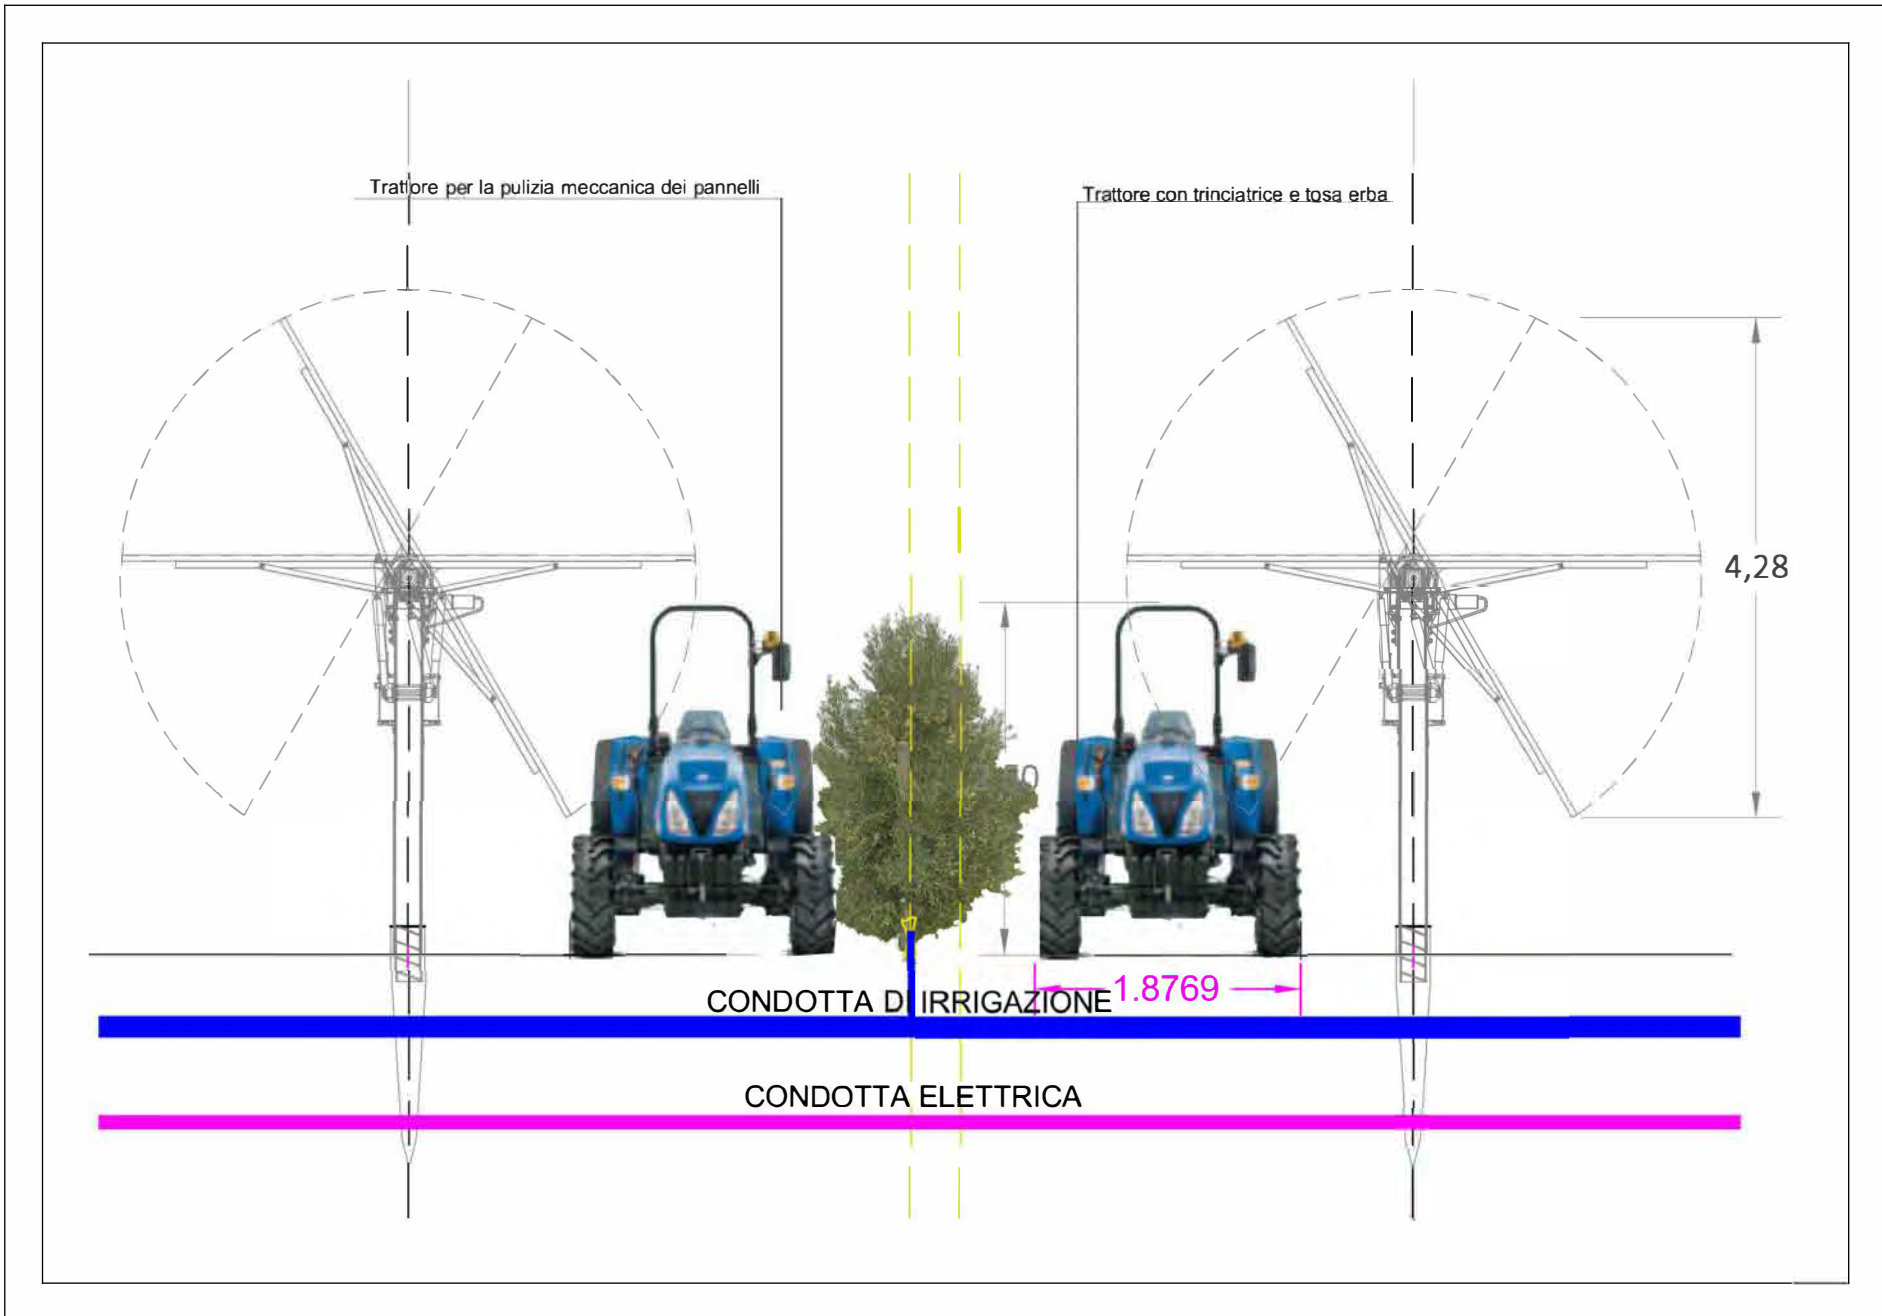
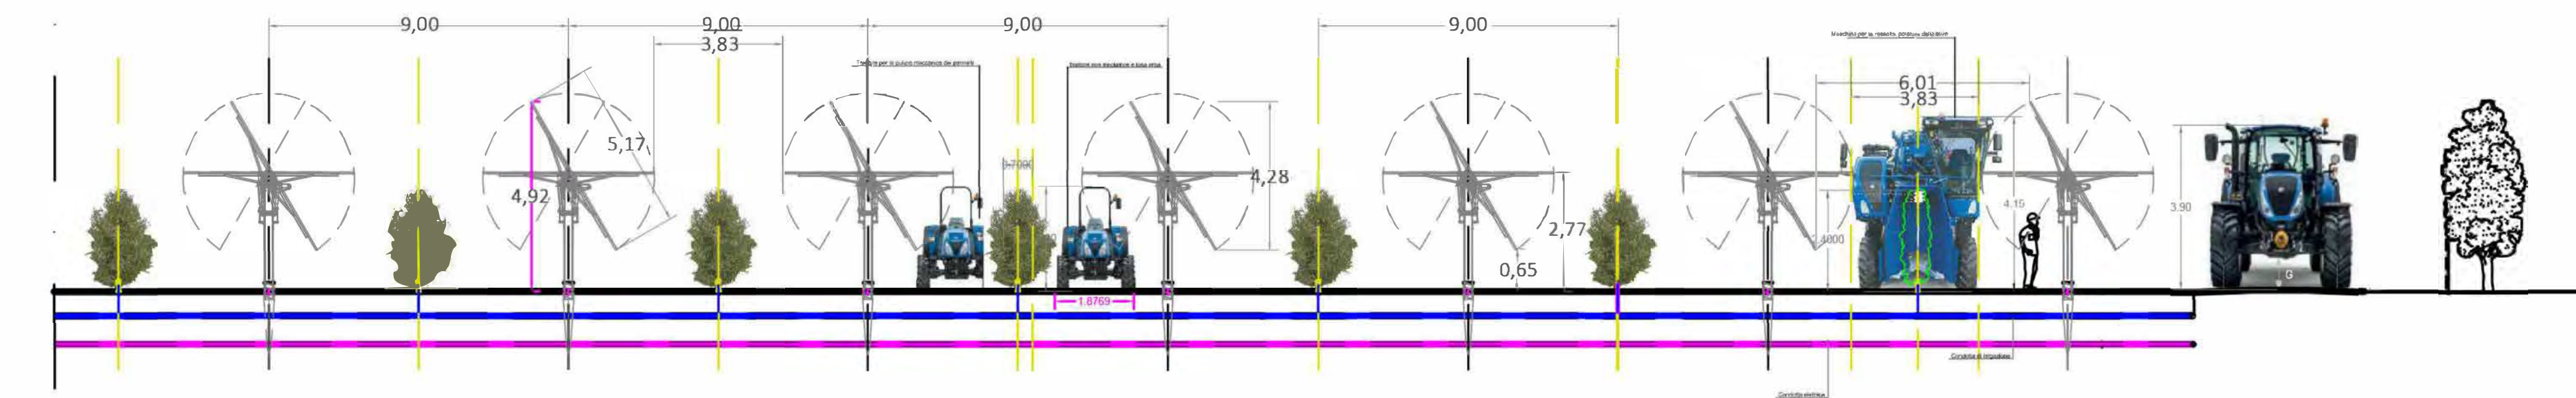


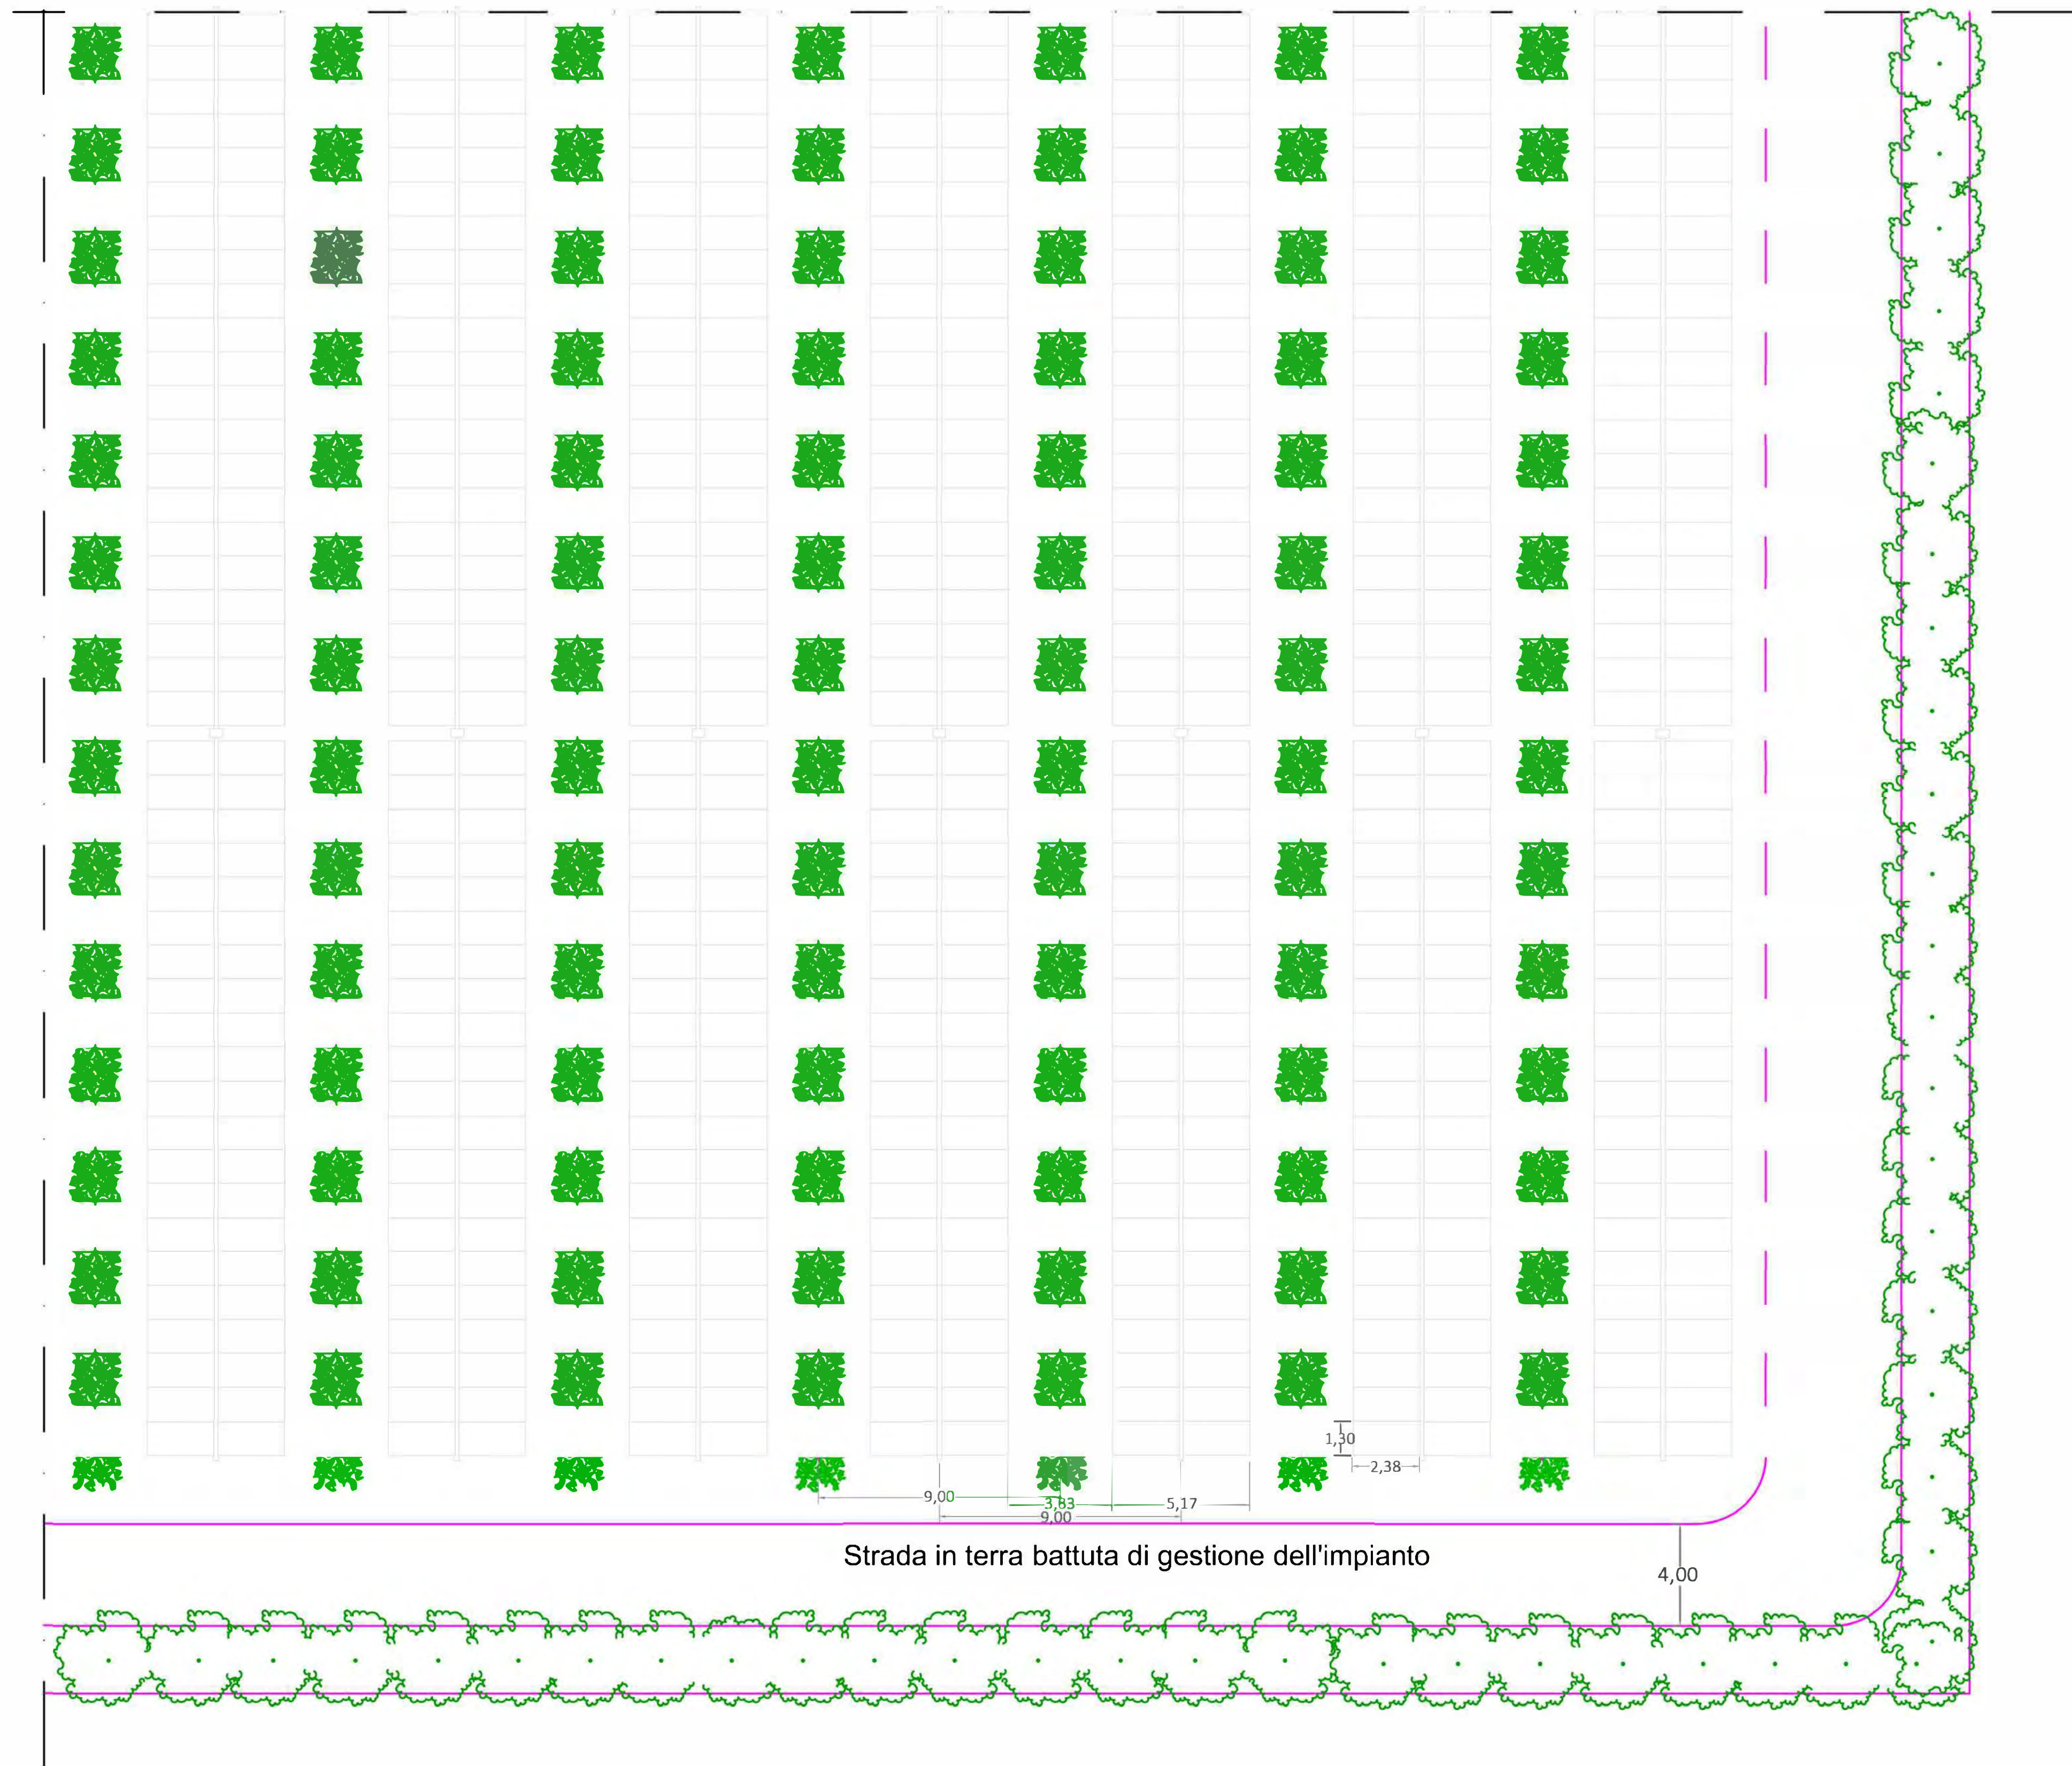

0	-	MCu	CP	LC	07/2022
REV.	DESCRIZIONE	DISEGNA	CONTROL	APPROV.	DATA

		Montana SpA Via Carlo Angelo Rumagali, 6 20143 Milano Milano (sede certificata ISO)		Tel. +39 02 54118172 Fax +39 02 54125860 www.montana-italia.com		P.IVA 10416270152 Cap. Soc. 600.000,00 €		 CERTIFICAZIONE DI QUALITÀ ISO 9001 e ISO 14001	
Comitente		GALILEO ENERGY 2 S.r.l. VIA DELL'ANNUNCIATA 23/4 20121 - MILANO (MI)							
Progettati		ING. LAURA CONTI Iscritta all'Ordine degli Ingegneri della Provincia di Pavia al n. 1726							
Oggetto		IMPIANTO INTEGRATO AGRIVOLTAICO COLLEGATO ALLA RTN POTENZA NOMINALE 47,34 MW COMUNE DI TORREMAGGIORE (FG) PROGETTO DEFINITIVO							
Tavola		INTEGRAZIONE IMPIANTO FOTOVOLTAICO - OLIVICOLO INTENSIVO						N. Tav. 20	
Ns. Riv.		2748_4978_TM_VIA_T20_REV0_INTEGRAZIONE IMPIANTO OLIVICOLO E FOTOVOLTAICO						Scalo VARIE	
È VIETATA LA RIPRODUZIONE DI QUESTO DOCUMENTO SENZA PREVENTIVA AUTORIZZAZIONE SCRITTA DELLA MONTANA SPA									