

PROGETTAZIONE E SIA

ing. Fabio PACCAPELO
ing. Andrea ANGELELLI
ing. Antonello IZZO GIORGIO
ing. Francesco SACCAROLA
COLLABORATORI
dott. Anastasio AGNOLI
ing. Guido MONTICONE

STUDI SPECIALISTICI

INGEGNERIA ELETTRICA
ing. Roberto DI MICHIELI
GEOLOGIA
geol. Matteo DI CARLO
ACUSTICA
ing. Donato SILEO
NATURA E BIODIVERSITÀ
di Luigi Ruffino LUPCO
STUDIO PEDO-AGROLOGICO
di Riccardo MACILLO
ARCHITETTURA
di architet. Antonio BRUSCELLA


INTERVENTI DI COMPENSAZIONE E VALORIZZAZIONE

arch. Gaetano FORNARELLI
arch. Andrea GRIFIRDA

PD.R. ELABORATI DESCRITTIVI

R.13.1 Piano Particolare di esproprio grafico - WTG01 - WTG02 - WTG03

REV.	DATA	DESCRIZIONE

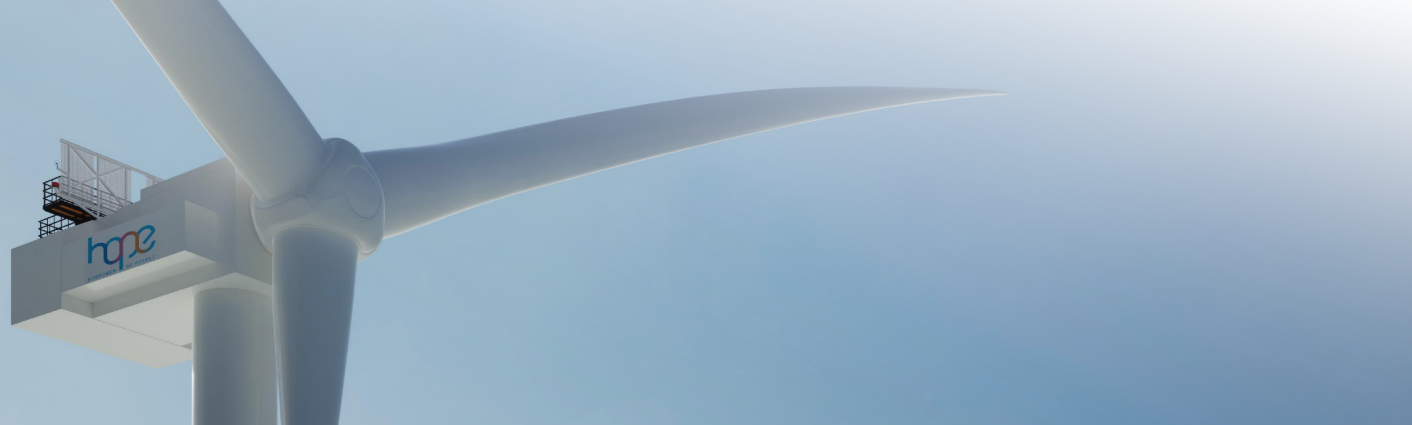

LEGENDA

	ESPROPRIO
	OCCUPAZIONE TEMPORANEA
	SERVIZI DI SORVILLO
	SERVIZI DI PASSO E CAVO
	CAVITÀ DI PROGETTO
	CONFINI FOGLI DI MAPPA

