



REV.	DATA	DESCRIZIONE

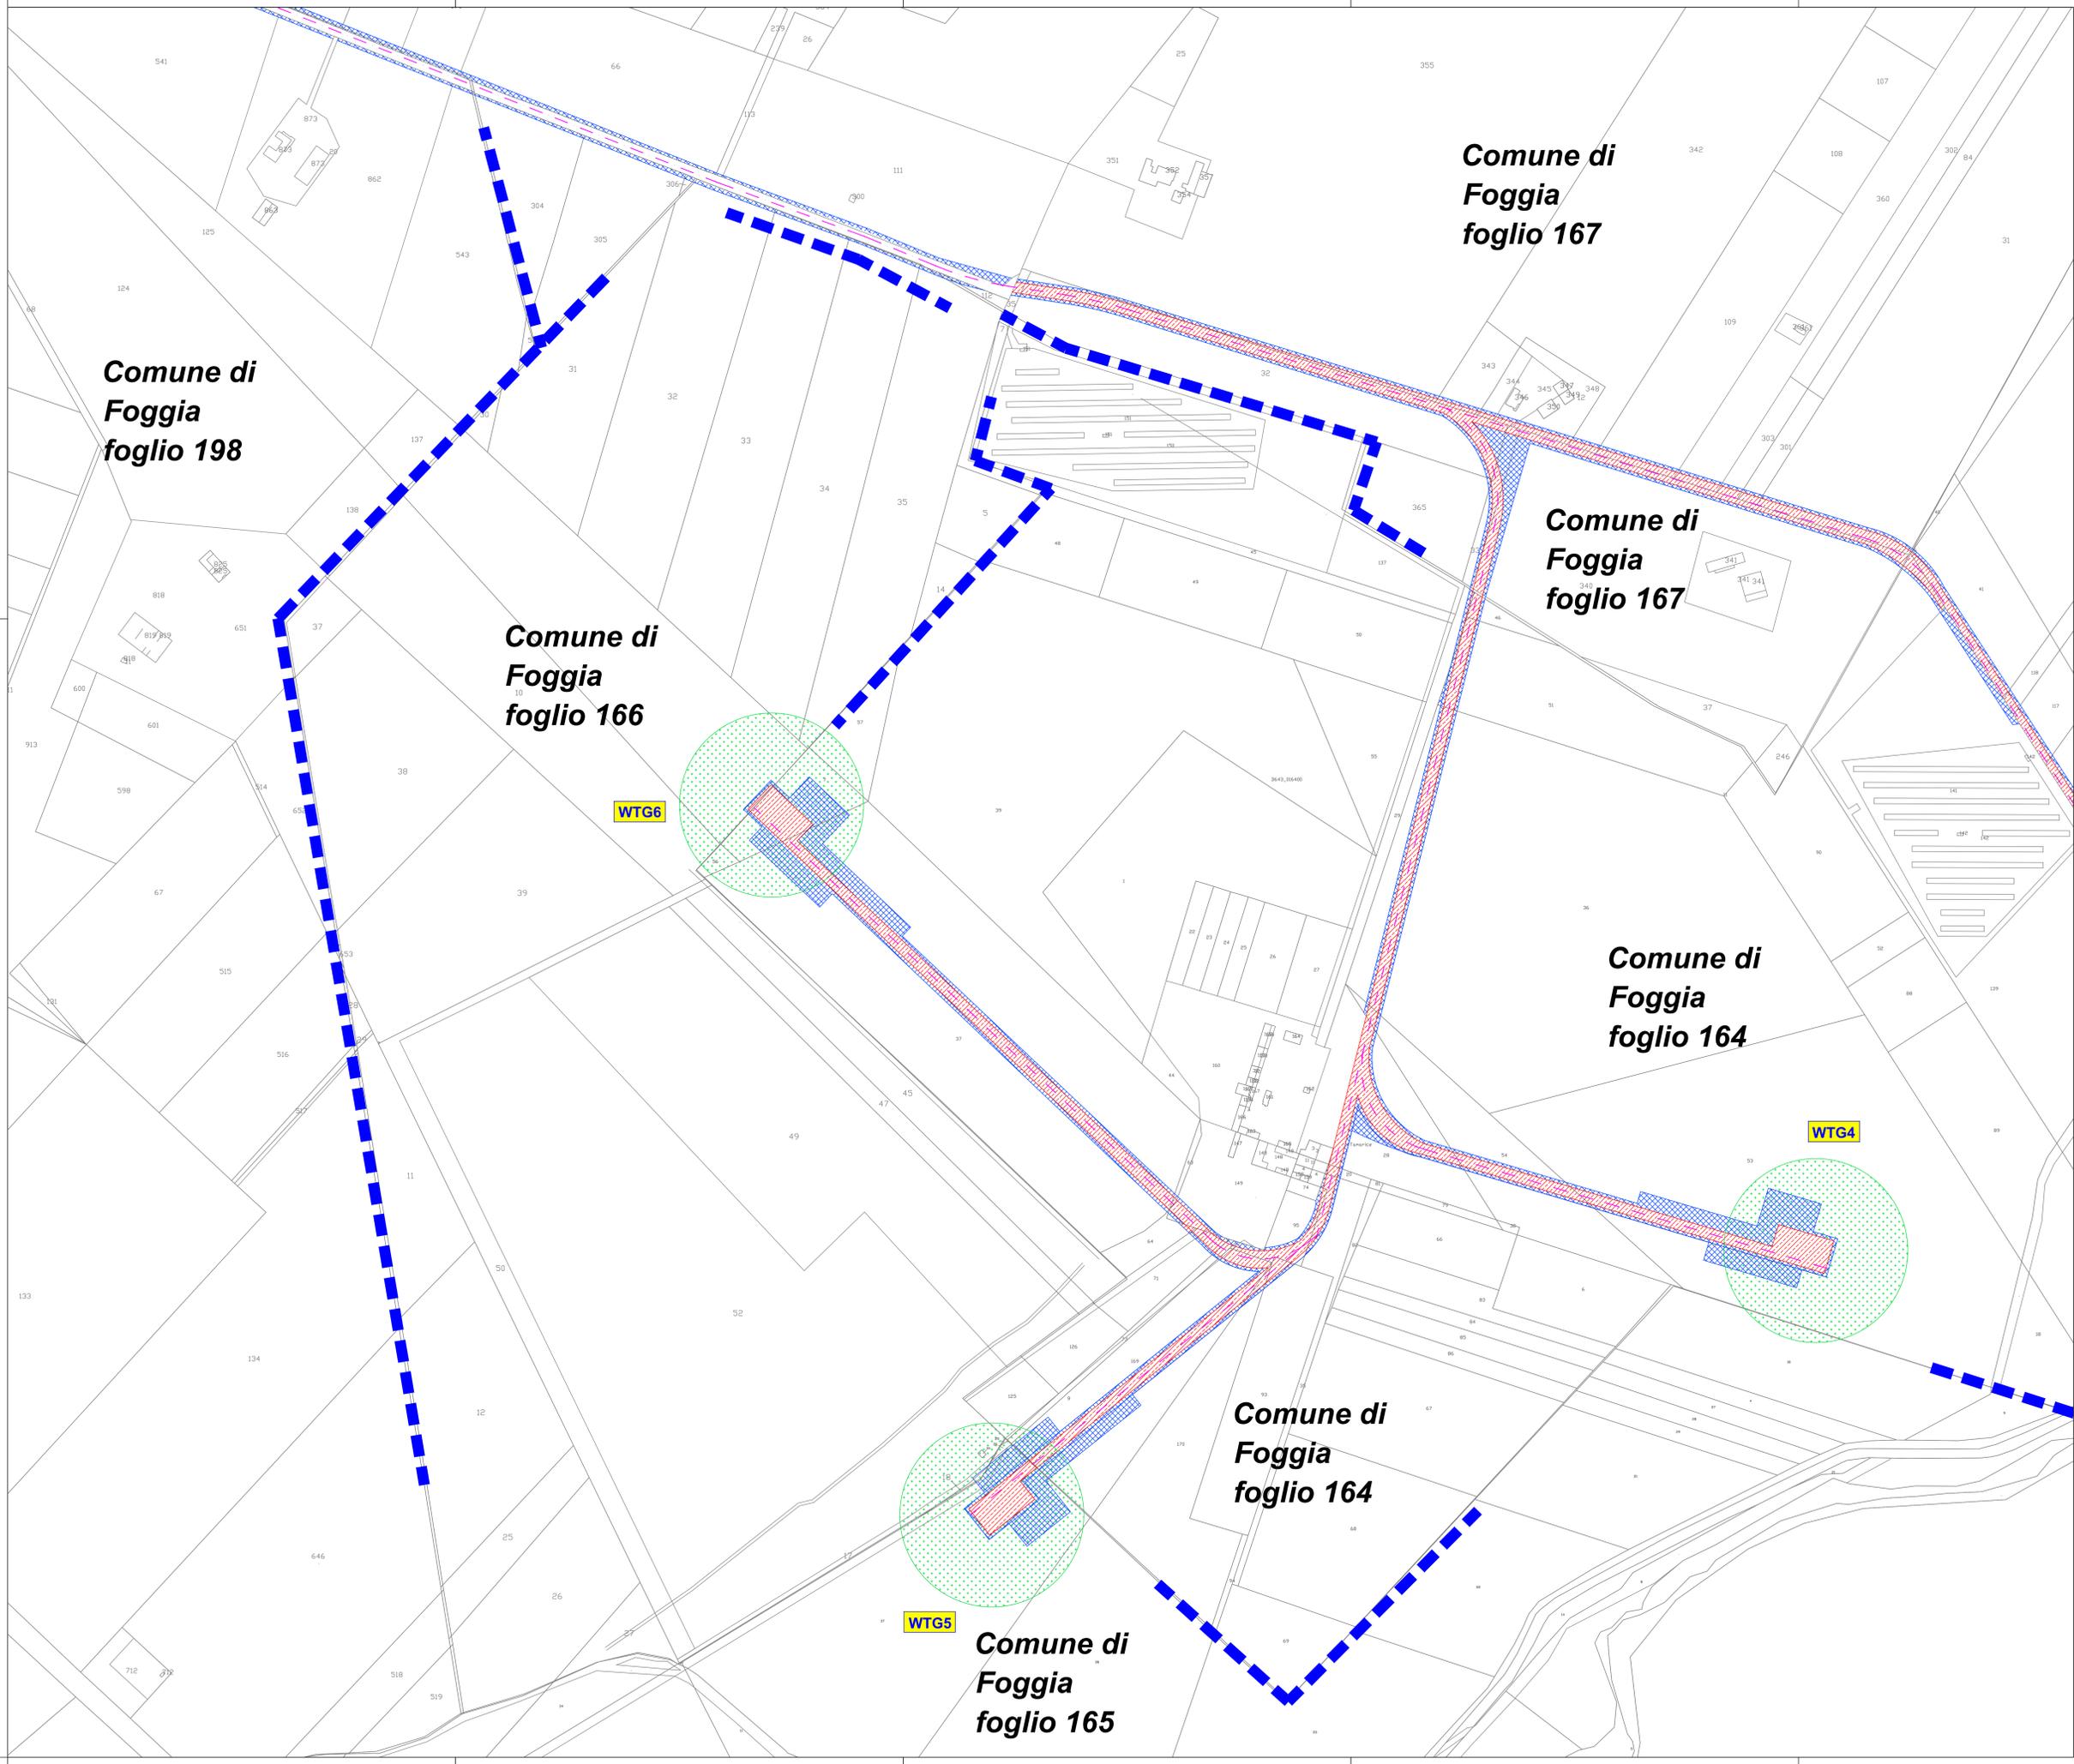

LEGENDA

	ESPROPRIO
	OCCUPAZIONE TEMPORANEA
	SERVIZIO DI SORVILLO
	SERVIZIO DI PASSO E CAVO
	CAVODOTTO DI PROGETTO
	CONFINI FOGLI DI MAPPA

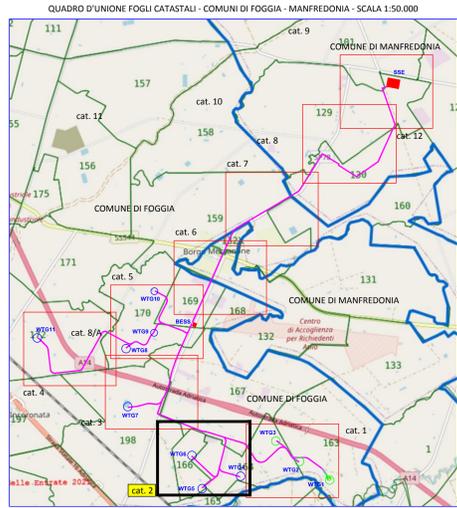

Comune di
Foggia
foglio 167

Comune di
Foggia
foglio 167

Comune di
Foggia
foglio 166

Comune di
Foggia
foglio 164

Comune di
Foggia
foglio 164

Comune di
Foggia
foglio 165

WTG6

WTG4

WTG5