

PROGETTO DEFINITIVO - SIA

PROGETTAZIONE E SIA

ing. Fabio PACCAPELO
ing. Andrea ANGELINI
ing. Antonello LUIGI GORGIANO
ing. Francesca SACCAROLA
COLLABORATORI
dr.ssa Anastasia AGROU
ing. Giulio MONTIRONI

STUDI SPECIALISTICI

IMPANTI ELETTRICI
ing. Roberto DI NICHE
GEOLOGIA
geol. Matteo DI CARLO
ACUSTICA
ing. Donato SLEO
NATURA E BIODIVERSITÀ
di Luigi Raffaele LUPU
STUDIO PEDO-AGRONOMICO
di Riccardo MACRILLO
ARCHEOLOGIA
di archeol. Antonio BRUSCELLA


INTERVENTI DI COMPENSAZIONE E VALORIZZAZIONE

arch. Gaetano FORNARELLI
arch. Andrea GIUFFRIDA

PD.R. ELABORATI DESCRITTIVI

R.13.7 Piano Particolare di esproprio grafico - CAVIDOTTO

REV.	DATA	DESCRIZIONE

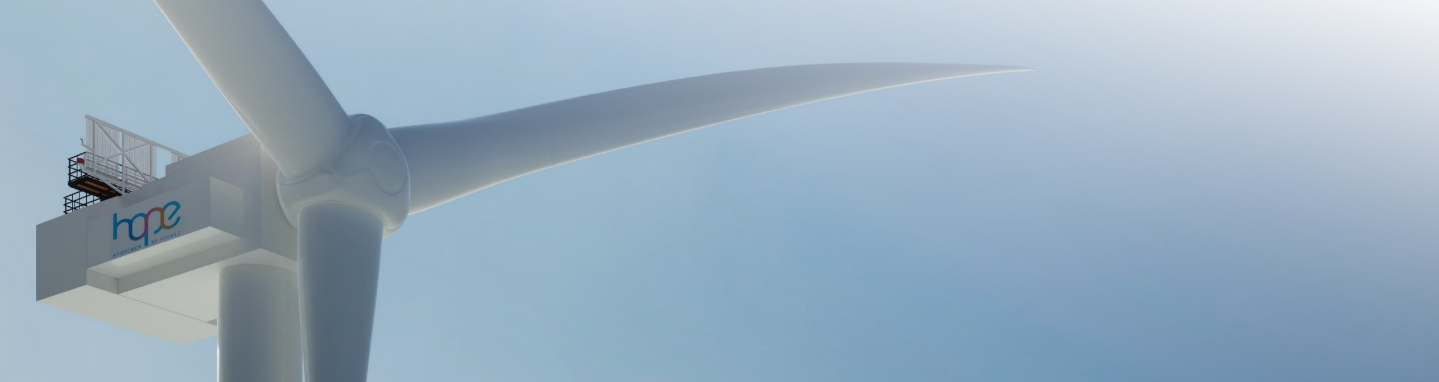

LEGENDA

- ESPROPRIO
- OCCUPAZIONE TEMPORANEA
- SERVIZI DI SORVIGLIO
- SERVIZI DI PASSO E CAVO
- CAVIDOTTO DI PROGETTO
- CONFINE FOGLI DI MAPPA

Comune di Foggia foglio 159

