

**PROGETTO DEFINITIVO - SIA**

**PROGETTAZIONE E SIA**

ing. Fabio PACCAPELO  
ing. Andrea ANGELINI  
ing. Antonello LUIGI GORGIANO  
ing. Francesco SACCAROLA  
COLLABORATORI  
dr.ssa Anastasia AGRODI  
ing. Giulio MENTIRONI

**STUDI SPECIALISTICI**

IMPANTI ELETTRICI  
ing. Roberto DI NICHE  
GEOLOGIA  
geol. Matteo DI CARLO  
ACUSTICA  
ing. Donato SLEO  
NATURA E BIODIVERSITÀ  
di Luigi Ruffino LUPU  
STUDIO PEDO-AGRONOMICO  
di Riccardo MICIELLO  
ARCHEOLOGIA  
di archeol. Antonio BRUSCELLA


**INTERVENTI DI COMPENSAZIONE E VALORIZZAZIONE**

arch. Gaetano FORNARELLI  
arch. Andrea GIUFFRIDA

**PD.R. ELABORATI DESCRITTIVI**

R.13.8 Piano Particellare di esproprio grafico - CAVIDOTTO

REV.	DATA	DESCRIZIONE

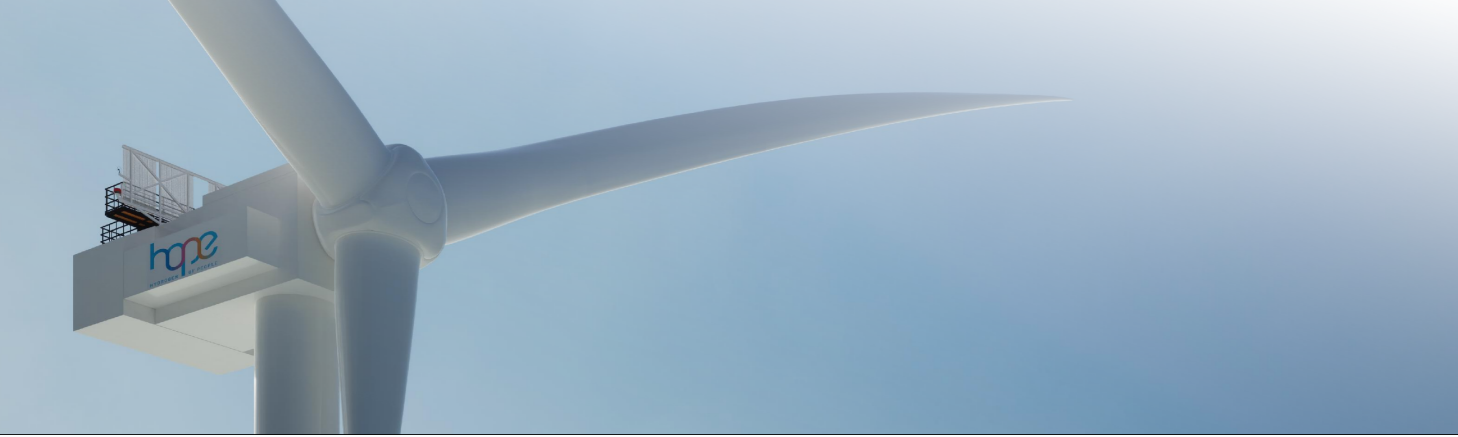

**LEGENDA**

	ESPROPRIO
	OCCUPAZIONE TEMPORANEA
	SERVITÙ DI SORVIGLIO
	SERVITÙ DI PASSO E CAVO
	CAVIDOTTO DI PROGETTO
	CONFINI FOGLI DI MAPPA

