

PROGETTAZIONE E SIA

ing. Fabio PACCAPELO  
ing. Andrea ARGENTI  
ing. Antonello LUIGI GORGIANO  
ing. Francesco SACCAROLA

COLLABORATORI

dr.ssa Anastasia AGRODI  
ing. Giulio MENTIRONI

STUDI SPECIALISTICI

INGEGNERI ELETTRICI  
ing. Riccardo DI NICHIÈ

GEOLOGIA

geol. Matteo DI CARLO  
ACQUEDUCA  
ing. Donato SLEO

NATURA E BIODIVERSITÀ

dr. Luigi Ruffino LUPU  
STUDIO PEDA-AGRONOMICO  
di Rocco MACIELLO

ARCHITETTURA

di architet. Antonio BRUSCELLA


INTERVENTI DI COMPENSAZIONE E VALORIZZAZIONE

arch. Gaetano FORNARELLI  
arch. Andrea GIUFFRIDA

PD. EG. 1. INQUADRAMENTO E RILIEVO


EG. 1.5.5 Rilievo piano altimetrico - CAVIDOTTO ESTERNO

Scala 1:10.000

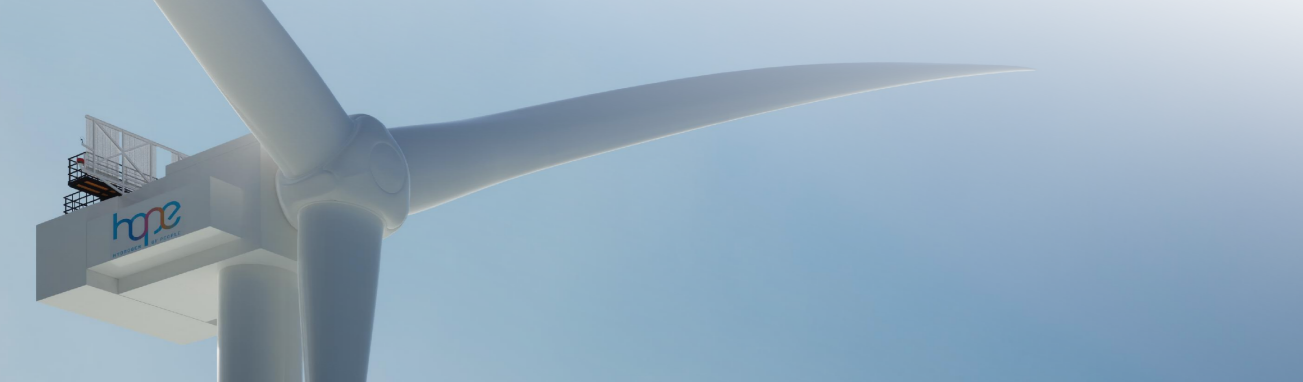

REV.	DATA	DESCRIZIONE

LEGENDA	
	WTG 01-02-03-04-05-06-07-08-11 VESTAS V172-7.2MW
	WTG 09-10 VESTAS V136-4.2MW
	PIAZZOLA DEFINITIVA
	PIAZZOLA TEMPORANEA
	AREA PRIVA DI OSTACOLI
	STRADA DI SERVIZIO
	CAVIDOTTO DI PROGETTO

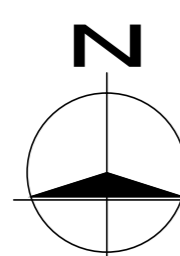

INQUADRAMENTO TAVOLE - SCALA 1:50.000

