

PROGETTAZIONE E SIA

ing. Fabio PACCAPELO  
ing. Andrea ANGELINI  
ing. Antonello LUIGI GORGIANO  
ing. Francesco SACCAROLA

COLLABORATORI

dr.ssa Anastasia AGHOU  
ing. Giulio MONTIRONI

STUDI SPECIALISTICI

IMPANTI ELETTRICI  
ing. Roberto DI NICOTE  
GEOLOGIA  
geol. Matteo DI CARLO  
ACUSTICA  
ing. Donato SLEO  
NATURA E BIODIVERSITÀ  
di Luigi Ruffino LUPU  
STUDIO PEDO-AGRONOMICO  
di Riccardo MARELLI  
ARCHEOLOGIA  
di archeol. Antonio BRUSCELLA

INTERVENTI DI COMPENSAZIONE E VALORIZZAZIONE


arch. Gaetano FORNARELLI  
arch. Andrea GIUFFRIDA

PD. EG. 1. INQUADRAMENTO E RILIEVO


EG. 1.5.10 Rilievo piano altimetrico - WTG11

Scala 1:10.000

REV.	DATA	DESCRIZIONE

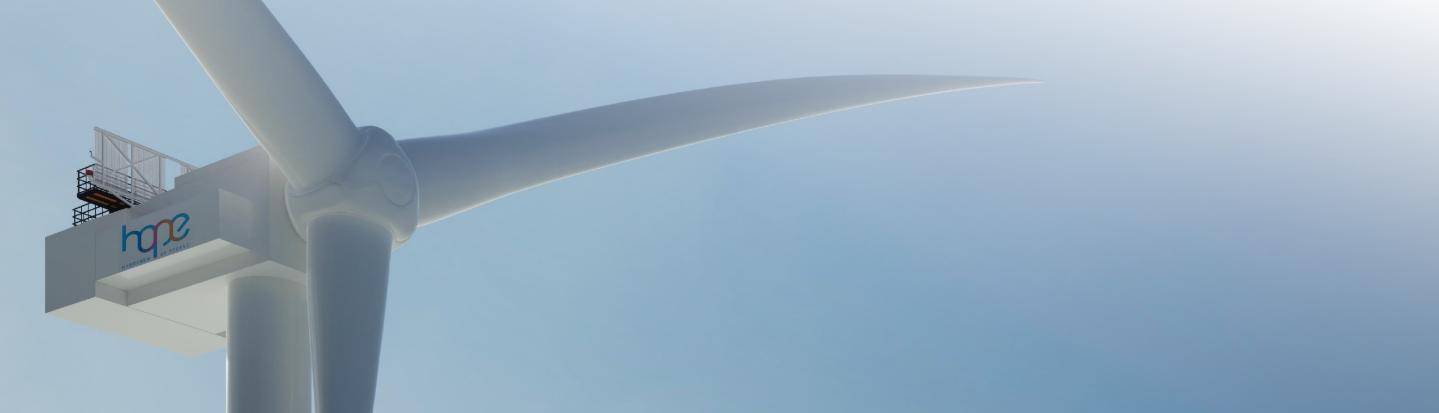

LEGENDA	
	WTG 01-02-03-04-05-06-07-08-11 VESTAS V172-7.2MW
	WTG 09-10 VESTAS V136-4.2MW
	PIAZZOLA DEFINITIVA
	PIAZZOLA TEMPORANEA
	AREA PRIVA DI OSTACOLI
	STRADA DI SERVIZIO
	CAVIODOTTI DI PROGETTO

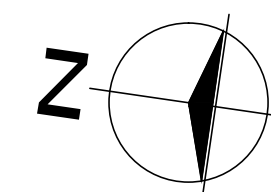

INQUADRAMENTO TAVOLE - SCALA 1:50.000

