

PROGETTO DEFINITIVO - SIA

PROGETTAZIONE E SIA

ing. Fabio PACCAPELO  
ing. Andrea ANGELINI  
ing. Antonello LUIGI GORGIANO  
ing. Francesco SACCAROLA

COLLABORATORI

dr.ssa Anastasia AGRIOLI  
ing. Giulio MONTIRONI  
ACUSTICA  
ing. Donato SLEO  
NATURA E BIODIVERSITÀ  
dr. Luigi Ruffino LUPU

STUDI SPECIALISTICI

INGEGNERI ELETTRICI  
ing. Roberto DI MONTE  
GEOLOGIA  
geol. Matteo DI CARLO  
INGEGNERIA  
ing. Donato SLEO  
PEDIAGRONOMICO  
di Riccardo MACIELLO  
ARCHITETTURA  
di architet. Antonio BRUSCELLA

INTERVENTI DI COMPENSAZIONE E VALORIZZAZIONE

arch. Gaetano FOMARELLI  
arch. Andrea GIUFFRIDA


PD. EG. 1. INQUADRAMENTO E RILIEVO

REV. DATA DESCRIZIONE

EG. 1.5.12 Rilievo piano altimetrico - CAVIDOTTO ESTERNO

(VIA MEZZANONE- CONTRADA VACCARECCIA)

Scala 1:10.000

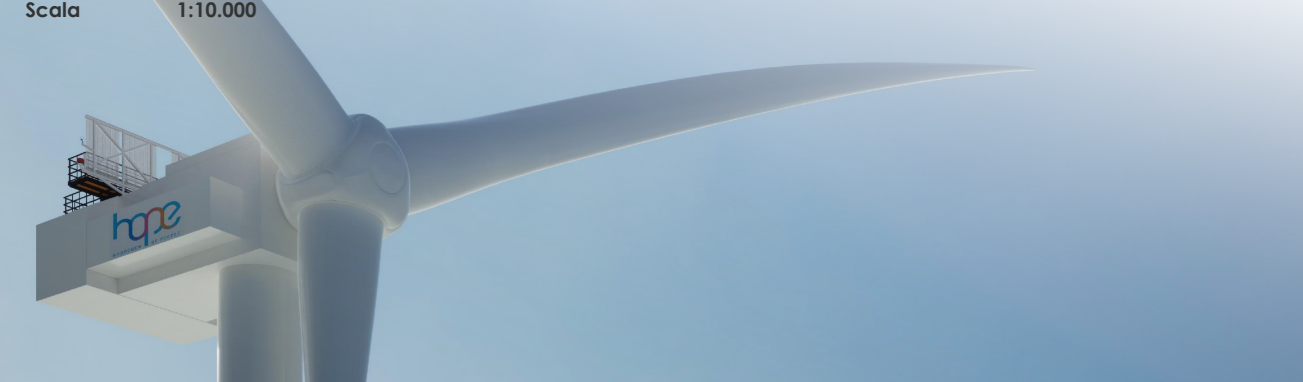

LEGENDA	
	WTG 01-02-03-04-05-06-07-08-11 VESTAS V172-7.2MW
	WTG 09-10 VESTAS V136-4.2MW
	PIAZZOLA DEFINITIVA
	PIAZZOLA TEMPORANEA
	AREA PRIVA DI OSTACOLI
	STRADA DI SERVIZIO
	CAVIDOTTO DI PROGETTO

INQUADRAMENTO TAVOLE - SCALA 1:50.000

