



PROGETTO PER LA REALIZZAZIONE DI UN IMPIANTO PER LA PRODUZIONE DI ENERGIA MEDIANTE LO SFRUTTAMENTO DEL VENTO NEL TERRITORIO COMUNALE DI FOGGIA (FG) POTENZA NOMINALE 73,2 MW

**PROGETTO DEFINITIVO - SIA**

**PROGETTAZIONE E SIA**

ing. Fabio PACCAPELO  
ing. Andrea ANGELINI  
ing. Antonella Laura GIORDANO  
ing. Francesca SACCAROLA  
COLLABORATORI  
dr.ssa Anastasia AGNOLI  
ing. Giulia MONTRONE

**STUDI SPECIALISTICI**

IMPIANTI ELETTRICI  
ing. Roberto DI MONTE  
GEOLOGIA  
geol. Matteo DI CARLO  
ACUSTICA  
ing. Donata SILEO  
NATURA E BIODIVERSITÀ  
dr. Luigi Raffaele LUPO  
STUDIO PEDO-AGRONOMICO  
dr. Rocco IACULLO  
ARCHEOLOGIA  
dr. archeol. Antonio BRUSCELLA

**INTERVENTI DI COMPENSAZIONE E VALORIZZAZIONE**

arch. Gaetano FORNARELLI  
arch. Andrea GIUFFRIDA


**PD.EG.1 INQUADRAMENTO E RILIEVO**

**EG.1.6.5 Profili altimetrici del progetto - WTG03 (ASSE 5)**


Scala varie

REV.	DATA	DESCRIZIONE

Elementi livellette (in alto)	D= 1.37 P= 1.22%	L= 111.68 S= 111.69	D= 0.05 P= 0.08%	L= 63.32 S= 63.32	D= -0.90 P= -0.90%	L= 100.00 S= 100.00	0.00 P= 0.0000%	L= 50.00 S= 50.00	D= -1.10 P= -0.73%	L= 150.00 S= 150.00	D= -0.35 P= -0.47%	L= 75.22 S= 75.22	D= -0.10 P= -0.06%	L= 154.98 S= 154.98
-------------------------------	---------------------	------------------------	---------------------	----------------------	-----------------------	------------------------	--------------------	----------------------	-----------------------	------------------------	-----------------------	----------------------	-----------------------	------------------------

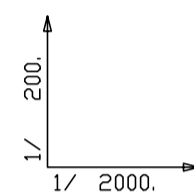

ANGOLI : CENTESIMALI  
LUNGHEZZE: METRI LINEARI

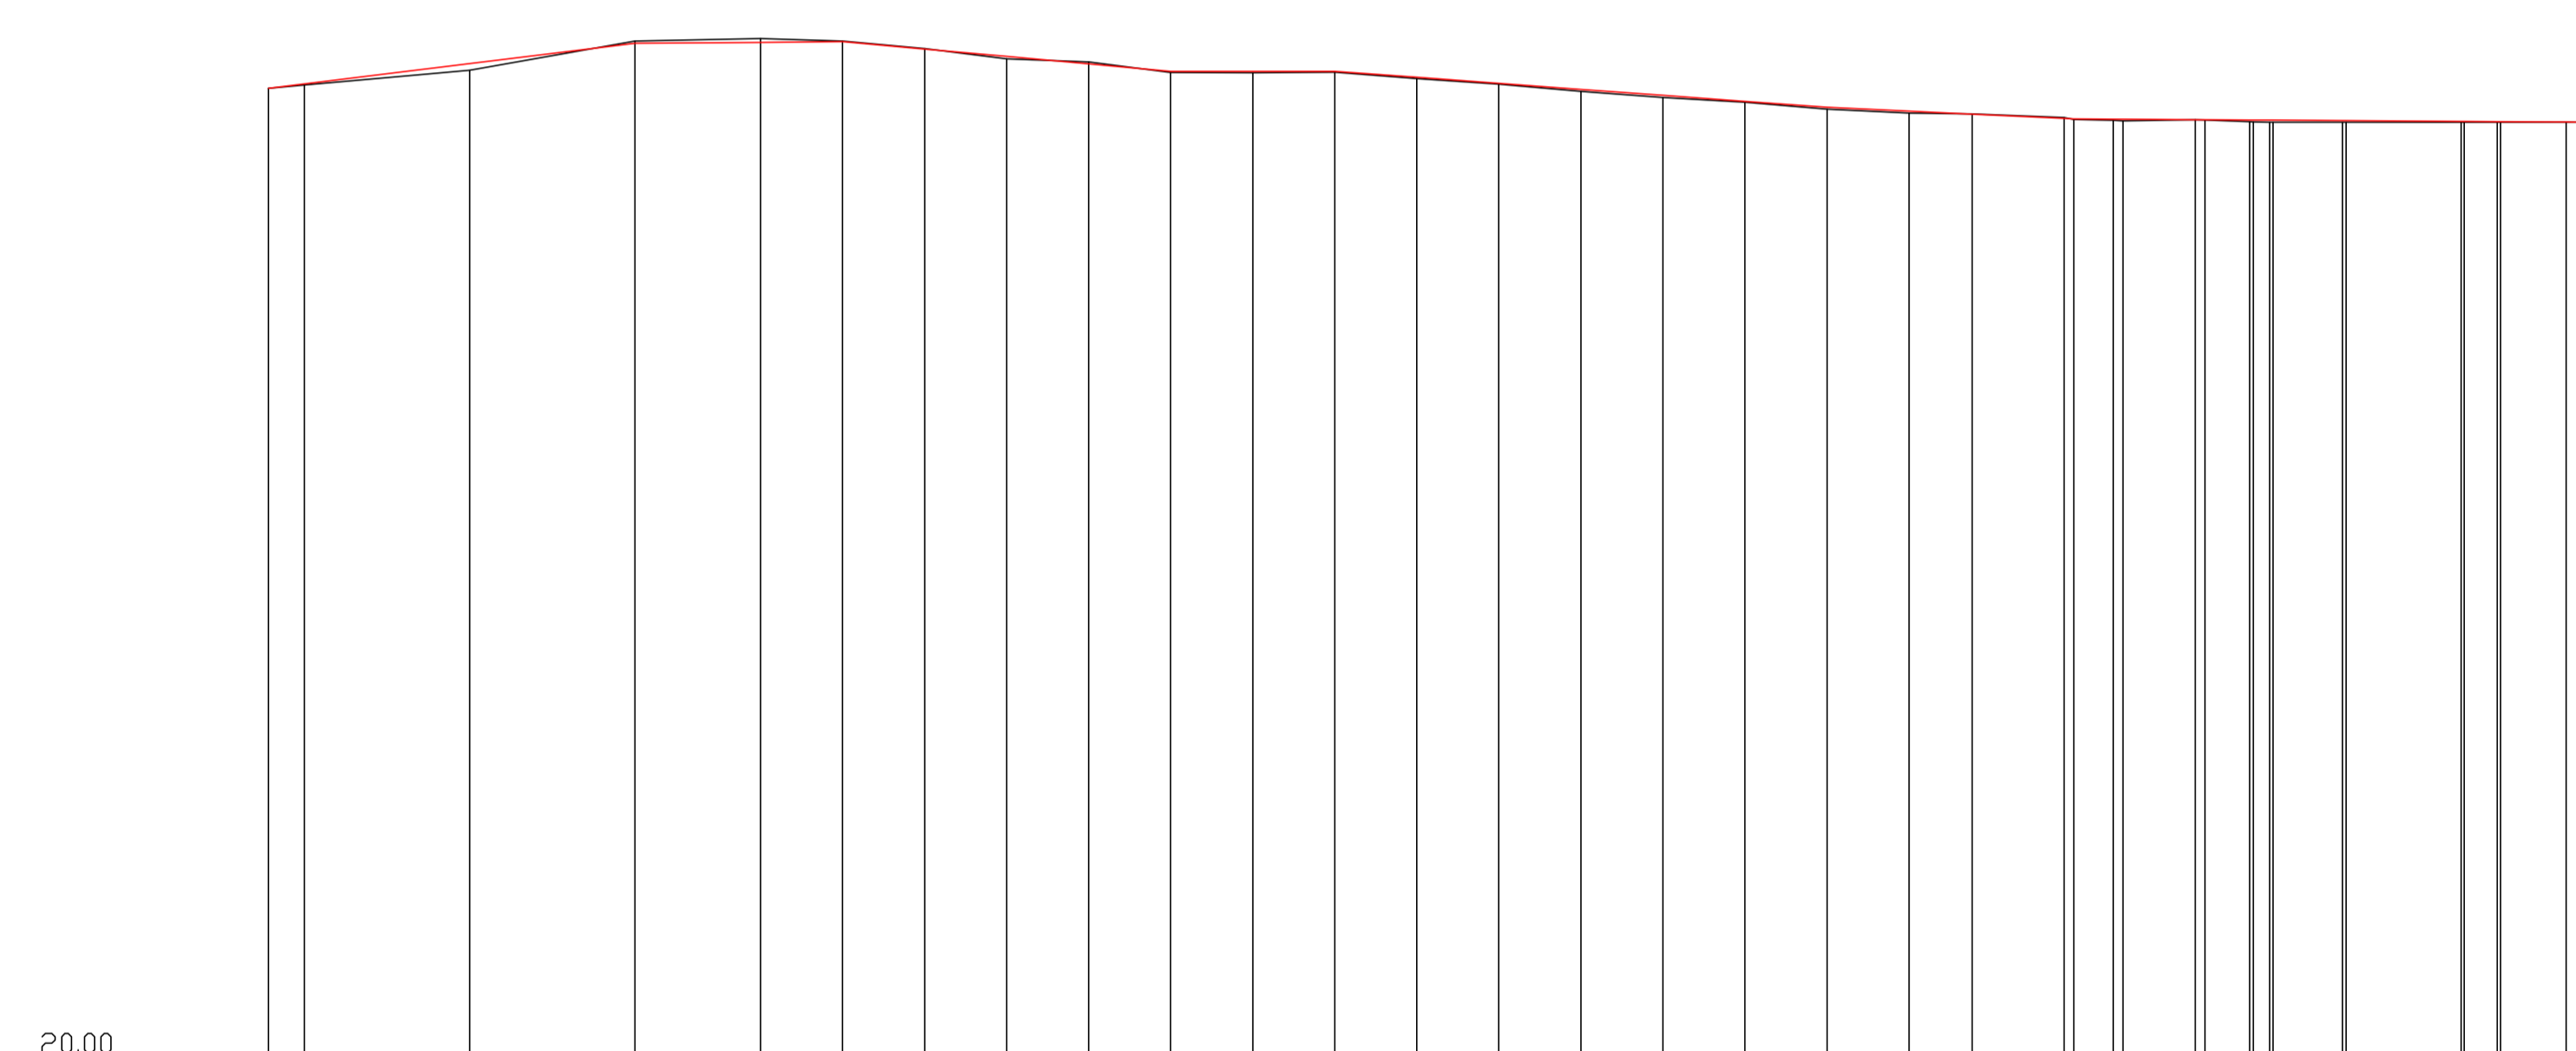

20.00

Numero sezioni	0	1	2	3	4	5	6	7	8	9	10	11	12	13	14	15	16	17	18	19	20	22	24	26	29	30	32	34	36
Distanze parziali	0.00	50.37	50.37	38.32	25.00	25.00	25.00	25.00	25.00	25.00	25.00	25.00	25.00	25.00	25.00	25.00	25.00	25.00	19.22	28.00	22.00	22.00	21.13	21.13	35.00	19.93	19.93	19.93	
Distanze progressive	0.00	50.37	100.74	139.06	164.06	189.06	214.06	239.06	264.06	289.06	314.06	339.06	364.06	389.06	414.06	439.06	464.06	489.06	508.28	536.28	558.28	580.28	601.41	622.54	643.67	664.80	685.93	707.06	728.19
Quote del terreno	50.38	50.48	50.93	51.81	51.89	51.82	51.59	51.28	51.19	50.86	50.85	50.87	50.67	50.50	50.29	50.10	49.96	49.74	49.63	49.60	49.44	49.41	49.41	49.36	49.35	49.35	49.35	49.35	49.35
Andamento planimetrico	10.95	1	1	1	1	1	1	1	1	1	1	1	1	1	1	1	1	1	1	1	1	1	1	1	1	1	1	1	1
Distanze Ettometriche	0	1	2	3	4	5	6	7	8	9	10	11	12	13	14	15	16	17	18	19	20	22	24	26	29	30	32	34	36