Firmato digitalmente da:

Fabio Pasquato

Firmato il 09/06/2023

Serial Certificate: 1870904

PROGETTO PER LA REALIZZAZIONE DI UN IMPIANTO PER LA PRODUZIONE DI ENERGIA ELETTRICA MEDIANTE SFRUTTAMENTO DEL VENTO NEL TERRITORIO COMUNALE DI FOGGIA (FG)
POTENZA NOMINALE 75,2 MW
MinCreer: 0001/2021 - 0001/2022

PROGETTO DEFINITIVO - SIA

PROGETTAZIONE E SIA

Ing. Fabio PASQUATO
Ing. Andrea MORANDI
Ing. Francesco Maria MARCHIONNI
Ing. Francesco CASCIANELLI
CO.LAB DESIGN
Ing. Giovanni Battista CAPUTO
Ing. Anna MARTINONI

STUDI SPECIALISTICI

AVIFAUNA ESPERTO
Ing. Bruno DI NOTO
GEOLOGIA
geom. Cristian CIRILLO
ACUSTICA AMBIENTALE
Ing. Cosimo SANTI
ARCHEOLOGIA ESPERTO
dr. Carlo Raffaele LAPIETRA
TOPOGRAFIA ELABORAZIONE
Geom. Luca MARTINI
CT - GIS TOPOGRAFIA
Ing. Fabio PASQUATO

INTERVENTI DI COMPENSAZIONE E VALORIZZAZIONE

arch. Gianluca CAMPANILE
dott. Andrea CAPPELLI

01.00.2. VIABILITÀ, PIAZZOLE E CANIONI

01.7.2.1 Sezioni trasversali - MT001-MT002-MT003 (ASSE 1)

Scala: 1:100

REV. DATA DESCRIZIONE

SEZIONE TIPICA SU BANCHINA STRADALE

SEZIONE TIPICA SU STRADA BRECCIATA

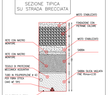

SEZIONE TIPICA SU TERRENO VEGETALE

RIEPILOGO MOVIMENTI TERRA (VOLUMI)	
SCAVO	mc. 1.000,00
RIPORTO	mc. 1.000,00
AMMONTARE TERRENO	mc. 1.000,00
TERRENO VEGETALE	mc. 1.000,00

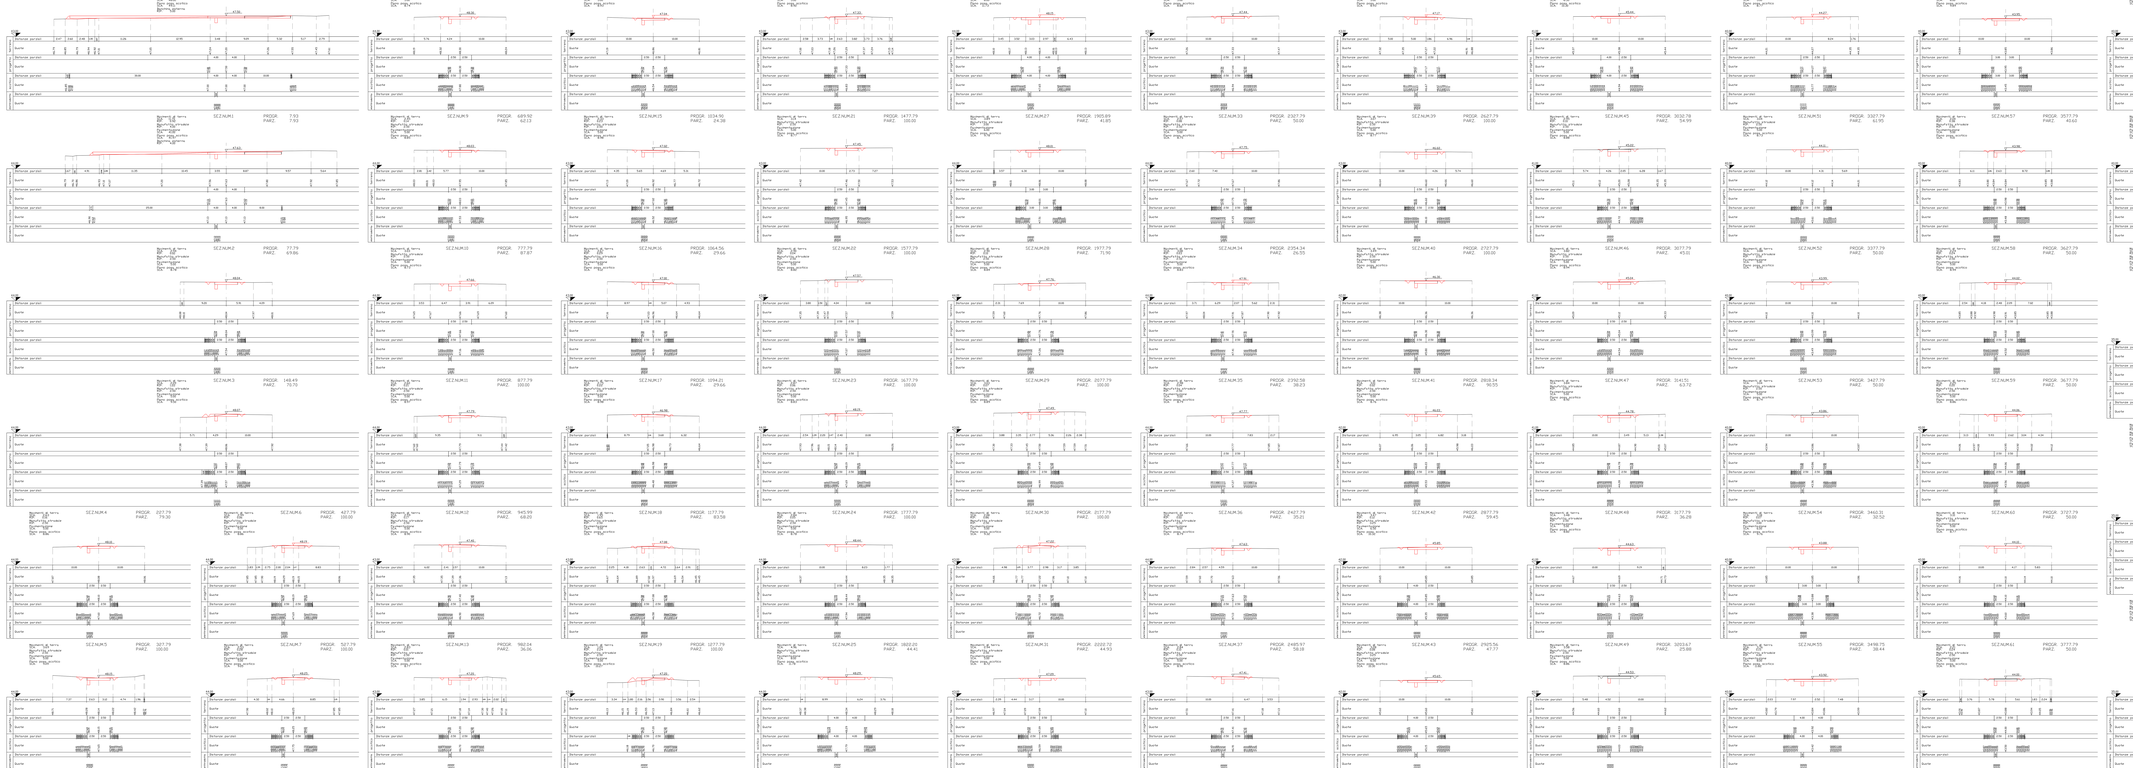
SEZ.NUM.1 PROGR. 0.00 PARZ. 0.00
SEZ.NUM.2 PROGR. 77.79 PARZ. 69.86
SEZ.NUM.3 PROGR. 148.49 PARZ. 70.70
SEZ.NUM.4 PROGR. 227.79 PARZ. 79.30
SEZ.NUM.5 PROGR. 327.79 PARZ. 100.00
SEZ.NUM.6 PROGR. 427.79 PARZ. 100.00
SEZ.NUM.7 PROGR. 527.79 PARZ. 100.00
SEZ.NUM.8 PROGR. 627.79 PARZ. 100.00
SEZ.NUM.9 PROGR. 689.50 PARZ. 62.13
SEZ.NUM.10 PROGR. 777.79 PARZ. 87.87
SEZ.NUM.11 PROGR. 877.79 PARZ. 100.00
SEZ.NUM.12 PROGR. 945.99 PARZ. 68.20
SEZ.NUM.13 PROGR. 982.04 PARZ. 36.06
SEZ.NUM.14 PROGR. 1003.50 PARZ. 28.48
SEZ.NUM.15 PROGR. 1034.90 PARZ. 24.38
SEZ.NUM.16 PROGR. 1064.56 PARZ. 29.66
SEZ.NUM.17 PROGR. 1094.23 PARZ. 29.66
SEZ.NUM.18 PROGR. 1177.79 PARZ. 83.56
SEZ.NUM.19 PROGR. 1177.79 PARZ. 100.00
SEZ.NUM.20 PROGR. 1277.79 PARZ. 100.00
SEZ.NUM.21 PROGR. 1377.79 PARZ. 100.00
SEZ.NUM.22 PROGR. 1577.79 PARZ. 100.00
SEZ.NUM.23 PROGR. 1677.79 PARZ. 100.00
SEZ.NUM.24 PROGR. 1777.79 PARZ. 100.00
SEZ.NUM.25 PROGR. 1822.20 PARZ. 44.42
SEZ.NUM.26 PROGR. 1864.65 PARZ. 41.85
SEZ.NUM.27 PROGR. 1905.89 PARZ. 41.85
SEZ.NUM.28 PROGR. 1977.79 PARZ. 71.90
SEZ.NUM.29 PROGR. 2077.79 PARZ. 100.00
SEZ.NUM.30 PROGR. 2177.79 PARZ. 100.00
SEZ.NUM.31 PROGR. 2202.72 PARZ. 44.93
SEZ.NUM.32 PROGR. 2277.79 PARZ. 75.07
SEZ.NUM.33 PROGR. 2327.79 PARZ. 50.00
SEZ.NUM.34 PROGR. 2354.34 PARZ. 26.55
SEZ.NUM.35 PROGR. 2390.58 PARZ. 36.23
SEZ.NUM.36 PROGR. 2427.79 PARZ. 37.21
SEZ.NUM.37 PROGR. 2485.97 PARZ. 58.18
SEZ.NUM.38 PROGR. 2527.79 PARZ. 41.82
SEZ.NUM.39 PROGR. 2627.79 PARZ. 100.00
SEZ.NUM.40 PROGR. 2727.79 PARZ. 100.00
SEZ.NUM.41 PROGR. 2828.34 PARZ. 90.55
SEZ.NUM.42 PROGR. 2877.79 PARZ. 59.45
SEZ.NUM.43 PROGR. 2925.56 PARZ. 47.77
SEZ.NUM.44 PROGR. 2977.79 PARZ. 52.23
SEZ.NUM.45 PROGR. 3032.78 PARZ. 54.99
SEZ.NUM.46 PROGR. 3077.79 PARZ. 45.01
SEZ.NUM.47 PROGR. 3141.51 PARZ. 63.72
SEZ.NUM.48 PROGR. 3177.79 PARZ. 36.28
SEZ.NUM.49 PROGR. 3203.67 PARZ. 25.88
SEZ.NUM.50 PROGR. 3255.84 PARZ. 52.16
SEZ.NUM.51 PROGR. 3327.79 PARZ. 61.95
SEZ.NUM.52 PROGR. 3377.79 PARZ. 50.00
SEZ.NUM.53 PROGR. 3427.79 PARZ. 50.00
SEZ.NUM.54 PROGR. 3460.31 PARZ. 32.52
SEZ.NUM.55 PROGR. 3498.75 PARZ. 38.44
SEZ.NUM.56 PROGR. 3529.29 PARZ. 30.54
SEZ.NUM.57 PROGR. 3577.79 PARZ. 48.62
SEZ.NUM.58 PROGR. 3627.79 PARZ. 50.00
SEZ.NUM.59 PROGR. 3677.79 PARZ. 50.00
SEZ.NUM.60 PROGR. 3727.79 PARZ. 50.00
SEZ.NUM.61 PROGR. 3777.79 PARZ. 50.00
SEZ.NUM.62 PROGR. 3827.79 PARZ. 50.00
SEZ.NUM.63 PROGR. 3895.66 PARZ. 67.87
SEZ.NUM.64 PROGR. 3886.17 PARZ. 30.51
SEZ.NUM.65 PROGR. 3916.69 PARZ. 30.51
SEZ.NUM.66 PROGR. 3977.79 PARZ. 61.10
Rilevato per lavori
Scarto
Rilevato per lavori
Scarto
Rilevato per lavori
Scarto