Firmato digitalmente da:
Fabio Piccolo
Firmato il 09/06/2023 16:33

CODICE ELABORATO

PROGETTO PER LA REALIZZAZIONE DI UN IMPIANTO PER LA PRODUZIONE DI ENERGIA ELETTRICA MEDIANTE LO SFRUTTAMENTO DEL VENTO NEL TERRITORIO COMUNALE DI FOGGIA (FG)
Potenza nominale impianto 72 MW
Potenza massima in immissione 72 MW

PROGETTO DEFINITIVO - SIA

InfoCamere Qualified Electronic Signature CA

PROGETTAZIONE E SIA
Ing. Fabio PICCOLO
Ing. Andrea AVOGARI
Ing. Antonello Luca CORDASCO
Ing. Francesco SACCAROLA
COLLABORATORI
dr.ssa Annalisa ACINOSI
Ing. Giulia MORRONE

STUDI SPECIALISTICI
SOFTWARE ELETTRICO
Ing. Roberto DI MICHELE
GEOLOGIA
geol. Andrea COLAMILO
ACUSTICA
Ing. Fabio PICCOLO
NATURA E BIODIVERSITÀ
dr. Luigi RUFFALDI LOPO
ESIGENZE RADIOMOBILI/WiFi/SATELLITARI
ARCHEOLOGIA
dr. archeol. Antonio BRESCIALA

INTERVENTI DI COMPENSAZIONE E VALORIZZAZIONE
arch. Gaetano FURMANIEC
arch. Andrea GIUPREDA

FD.EG.2. VIABILITÀ, PIAZZOLE E CAVIDOTTI
EG.2.3.4 Sezioni trasversali - WTG04 (A5S6s)

Scala: 1:200

REV.	DATA	DESCRIZIONE

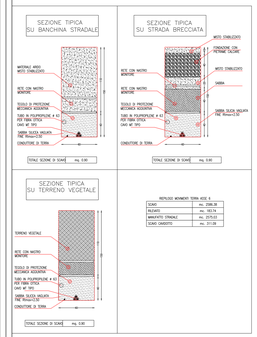

RIEPILOGO MOVIMENTI TERRA AREE A

SCAVO	mc. 2586.98
RILEVATO	mc. 1823.74
MANUFATTO STRADALE	mc. 203.50
SCAVO CAVIDOTTO	mc. 2112.08

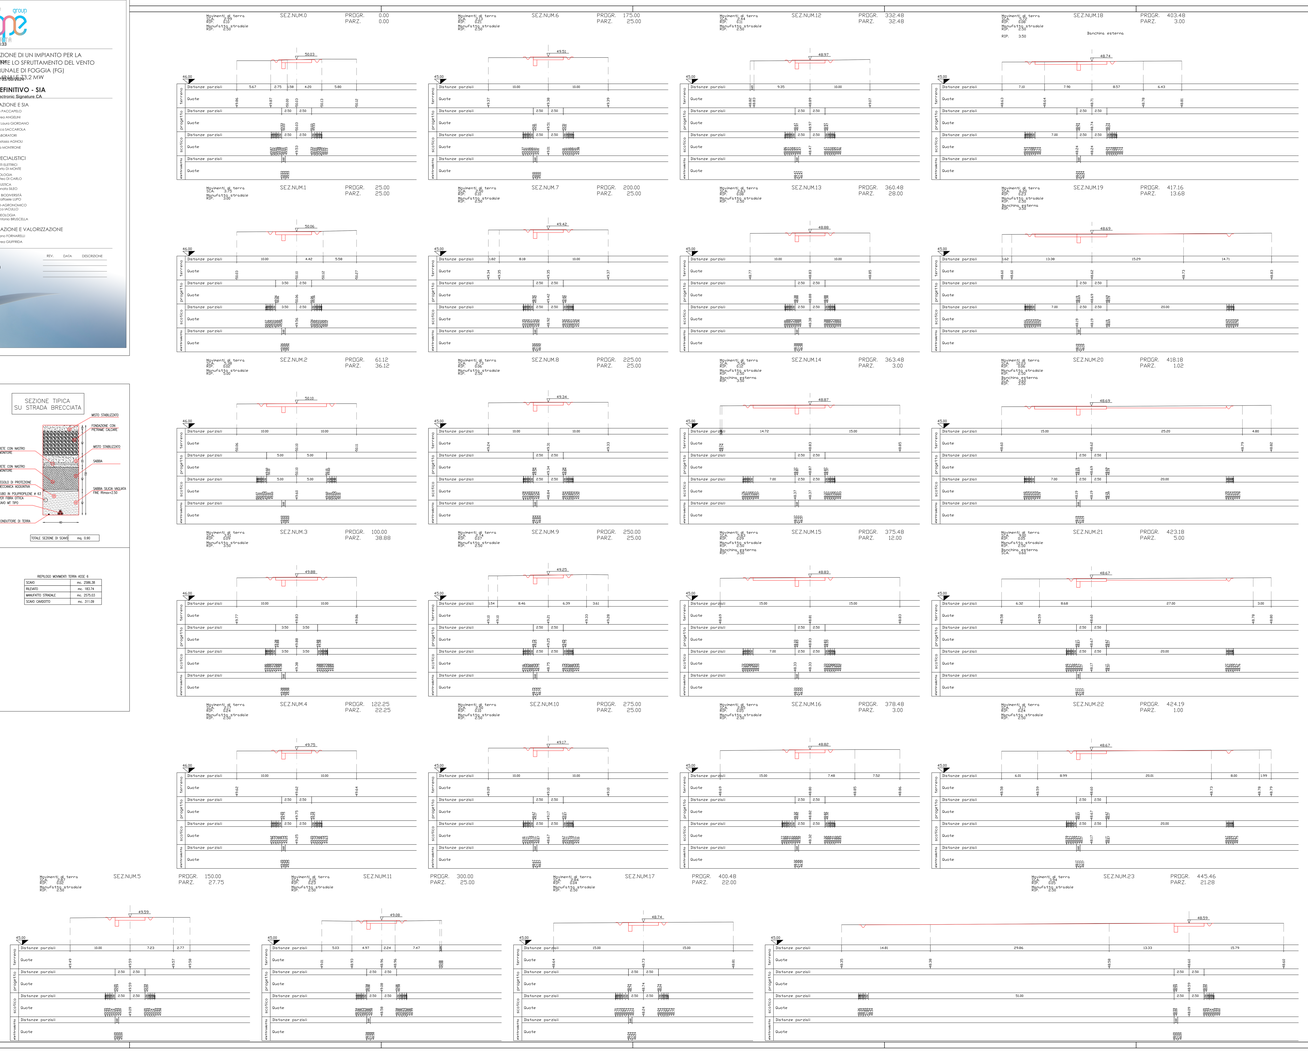
SEZ.NUM.0 PROGR. 0.00 PARZ. 0.00
SEZ.NUM.1 PROGR. 25.00 PARZ. 25.00
SEZ.NUM.2 PROGR. 61.12 PARZ. 36.12
SEZ.NUM.3 PROGR. 100.00 PARZ. 38.88
SEZ.NUM.4 PROGR. 122.25 PARZ. 22.25
SEZ.NUM.5 PROGR. 150.00 PARZ. 27.75
SEZ.NUM.6 PROGR. 175.00 PARZ. 25.00
SEZ.NUM.7 PROGR. 200.00 PARZ. 25.00
SEZ.NUM.8 PROGR. 225.00 PARZ. 25.00
SEZ.NUM.9 PROGR. 250.00 PARZ. 25.00
SEZ.NUM.10 PROGR. 275.00 PARZ. 25.00
SEZ.NUM.11 PROGR. 300.00 PARZ. 25.00
SEZ.NUM.12 PROGR. 332.48 PARZ. 32.48
SEZ.NUM.13 PROGR. 360.48 PARZ. 28.00
SEZ.NUM.14 PROGR. 363.48 PARZ. 3.00
SEZ.NUM.15 PROGR. 375.48 PARZ. 12.00
SEZ.NUM.16 PROGR. 378.48 PARZ. 3.00
SEZ.NUM.17 PROGR. 400.48 PARZ. 22.00
SEZ.NUM.18 PROGR. 403.48 PARZ. 3.00
Banchina esterna
SEZ.NUM.19 PROGR. 417.16 PARZ. 13.68
SEZ.NUM.20 PROGR. 418.18 PARZ. 1.02
SEZ.NUM.21 PROGR. 423.18 PARZ. 5.00
SEZ.NUM.22 PROGR. 424.19 PARZ. 1.00
SEZ.NUM.23 PROGR. 445.46 PARZ. 21.28
SEZ.NUM.24 PROGR. 446.48 PARZ. 1.02
SEZ.NUM.25 PROGR. 481.48 PARZ. 35.00
SEZ.NUM.26 PROGR. 482.48 PARZ. 1.00
SEZ.NUM.27 PROGR. 492.48 PARZ. 10.00
SEZ.NUM.28 PROGR. 493.51 PARZ. 1.03
SEZ.NUM.29 PROGR. 513.48 PARZ. 19.97
SEZ.NUM.30 PROGR. 518.49 PARZ. 5.01
Rilevato di terra
Pavimentazione stradale
Dettaglio
Dettaglio
Dettaglio