

PROGETTO PER LA REALIZZAZIONE DI UN IMPIANTO PER LA PRODUZIONE DI ENERGIA MEDIANTE LO SFRUTTAMENTO DEL VENTO NEL TERRITORIO COMUNALE DI FOGGIA (FG) POTENZA NOMINALE 73,2 MW

PROGETTO DEFINITIVO - SIA

PROGETTAZIONE E SIA

ing. Fabio PACCAPELO
ing. Andrea ANGELINI
ing. Antonello LAURA GIORDANO
ing. Francesco SACCAROLA
COLLABORATORI
dr.ssa Anastasia AGNOLI
ing. Giulia MONTIRONI

STUDI SPECIALISTICI

IMPANTI ELETTRICI
ing. Roberto DI MONTE
GEOLOGIA
geol. Matteo DI CARLO
ACUSTICA
ing. Donato SILEO
NATURA E BIODIVERSITÀ
dr. Luigi Raffaele LUPO
STUDIO PEDO-AGRONOMICO
dr. Rocco IACULLO
ARCHEOLOGIA
dr. archeol. Antonio BRUSCELLA

INTERVENTI DI COMPENSAZIONE E VALORIZZAZIONE

arch. Gaetano FORNARELLI
arch. Andrea GIUFFRIDA

PD.EG.2 VIABILITÀ, PIAZZOLE E CAVIDOTTI

EG.2.3.16 Sezioni trasversali - CAVIDOTTO ESTERNO (VIA

MEZZANONE-CONTRADA VACCARECCIA) (ASSE16)

REV. DATA DESCRIZIONE

MEZZANONE-CONTRADA VACCARECCIA) (ASSE16)

MEZZANONE-CONTRADA VACCARECCIA) (ASSE16)

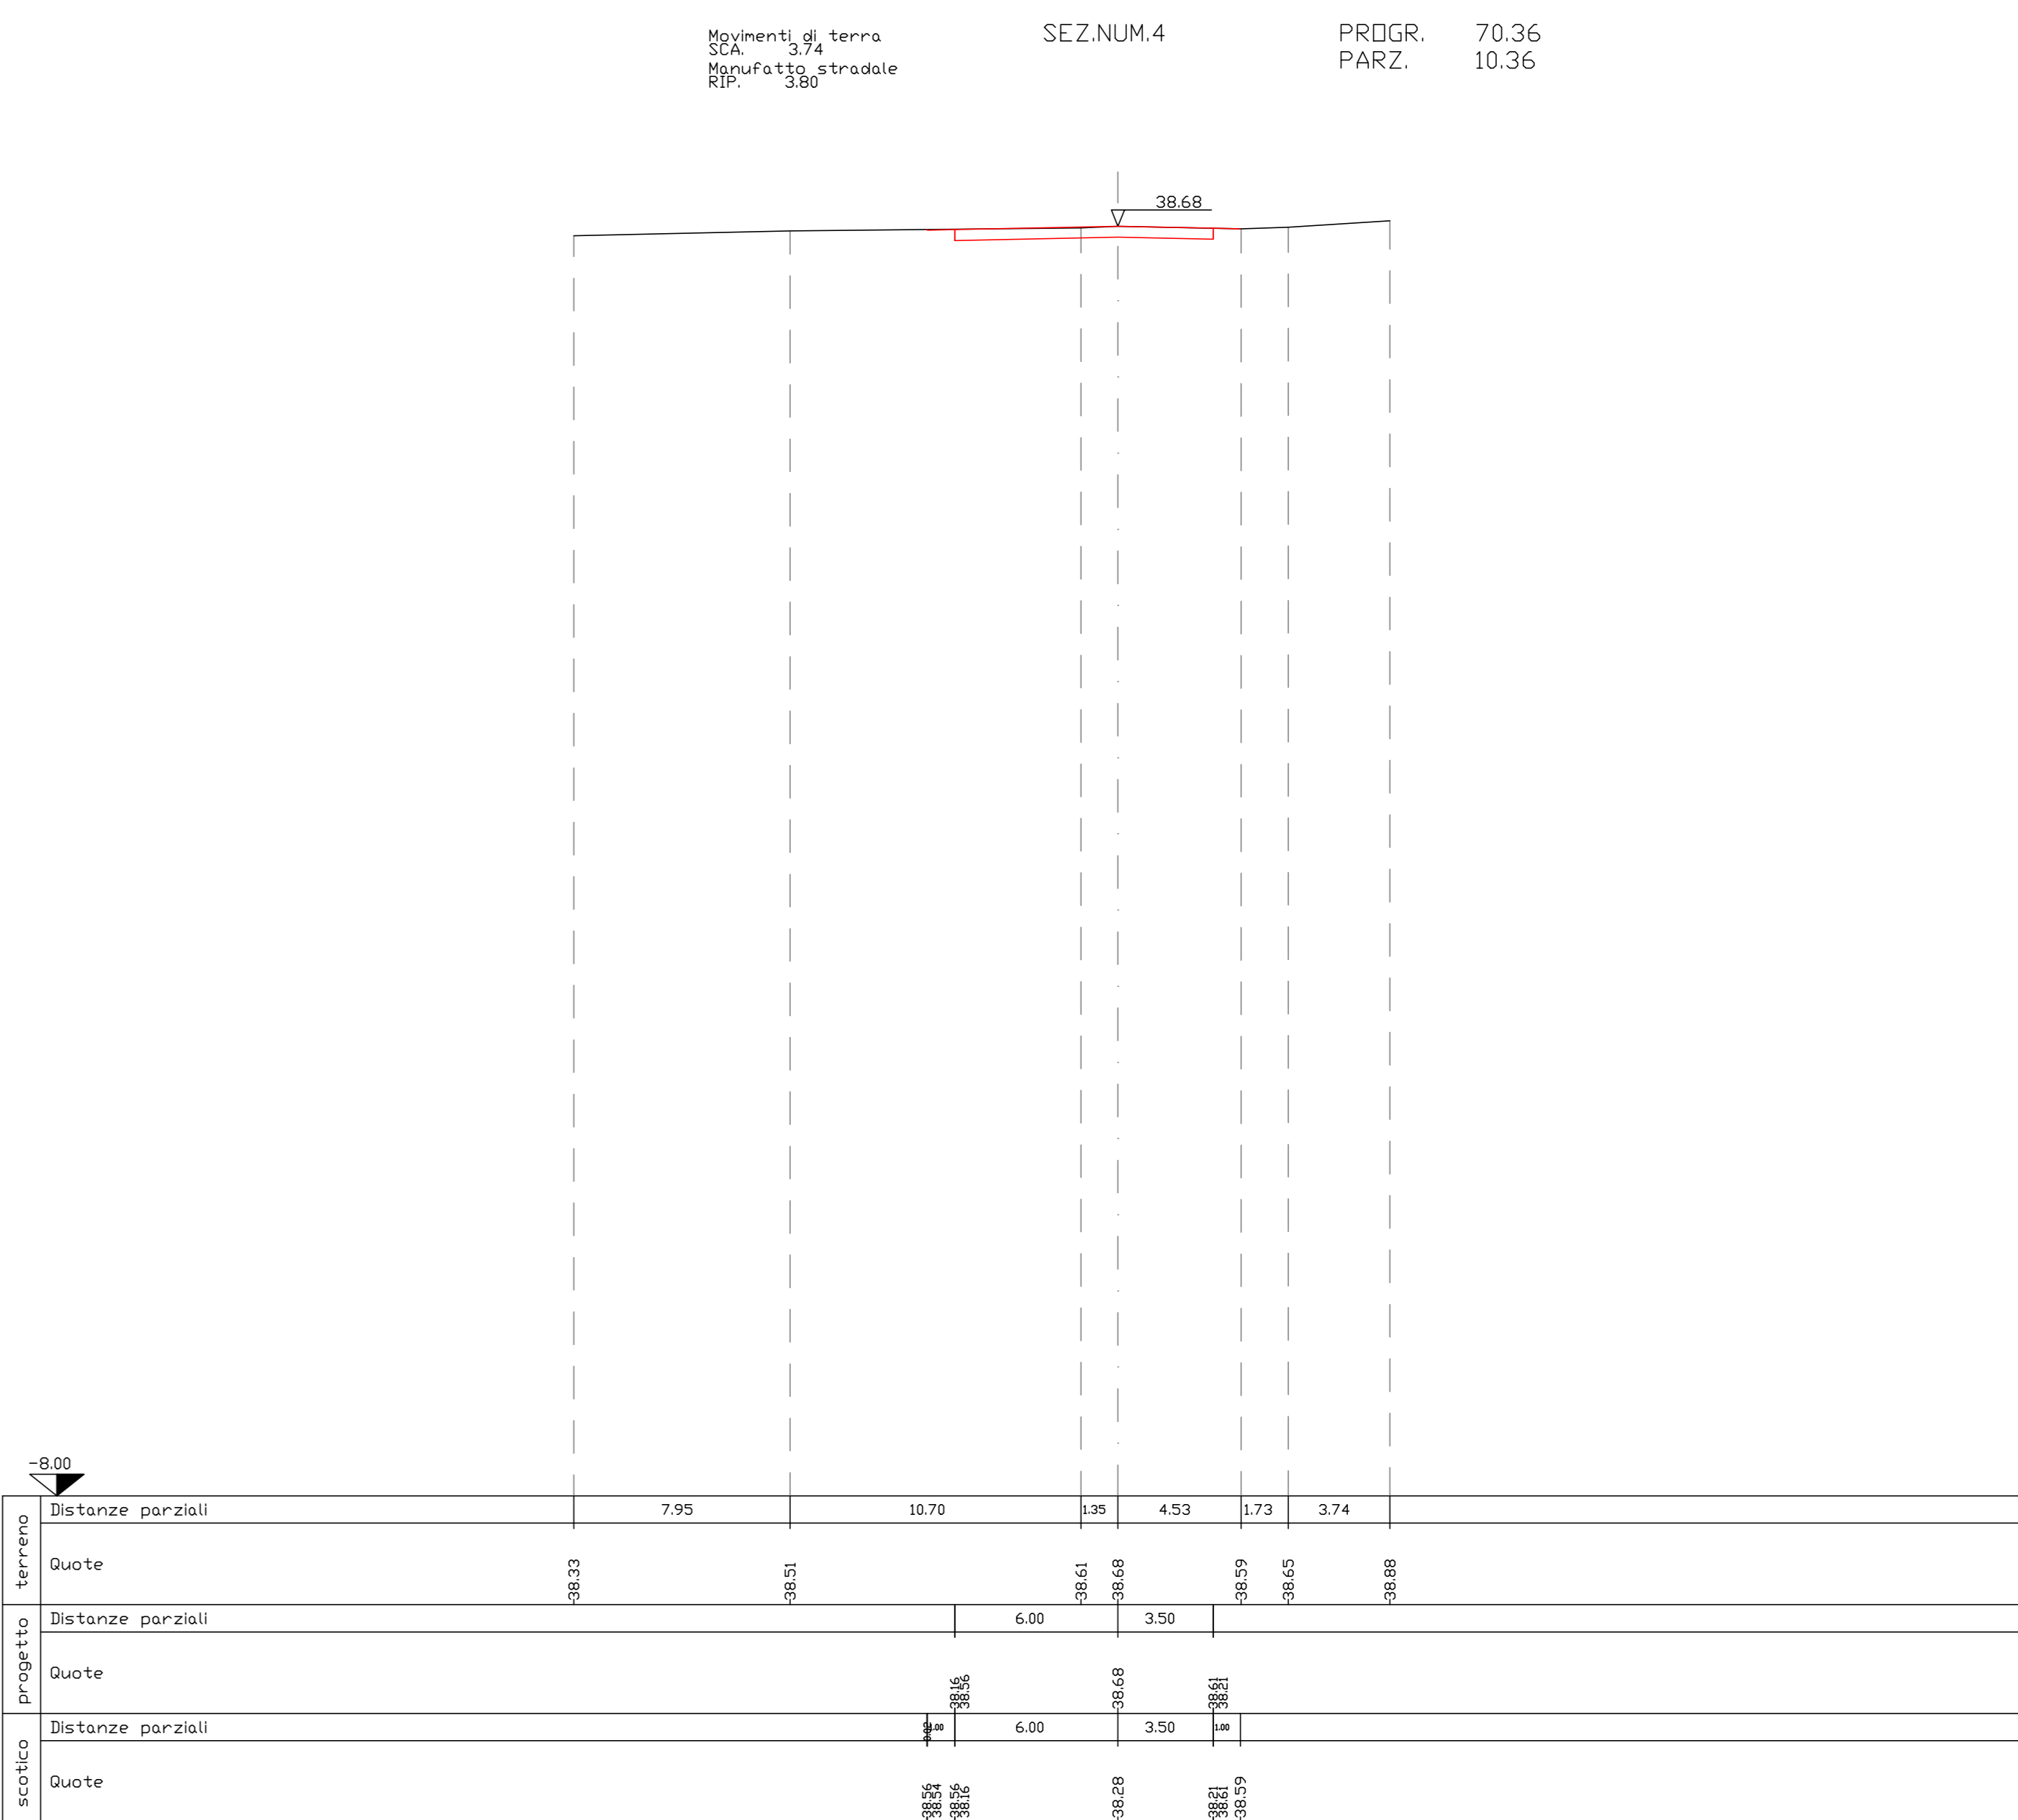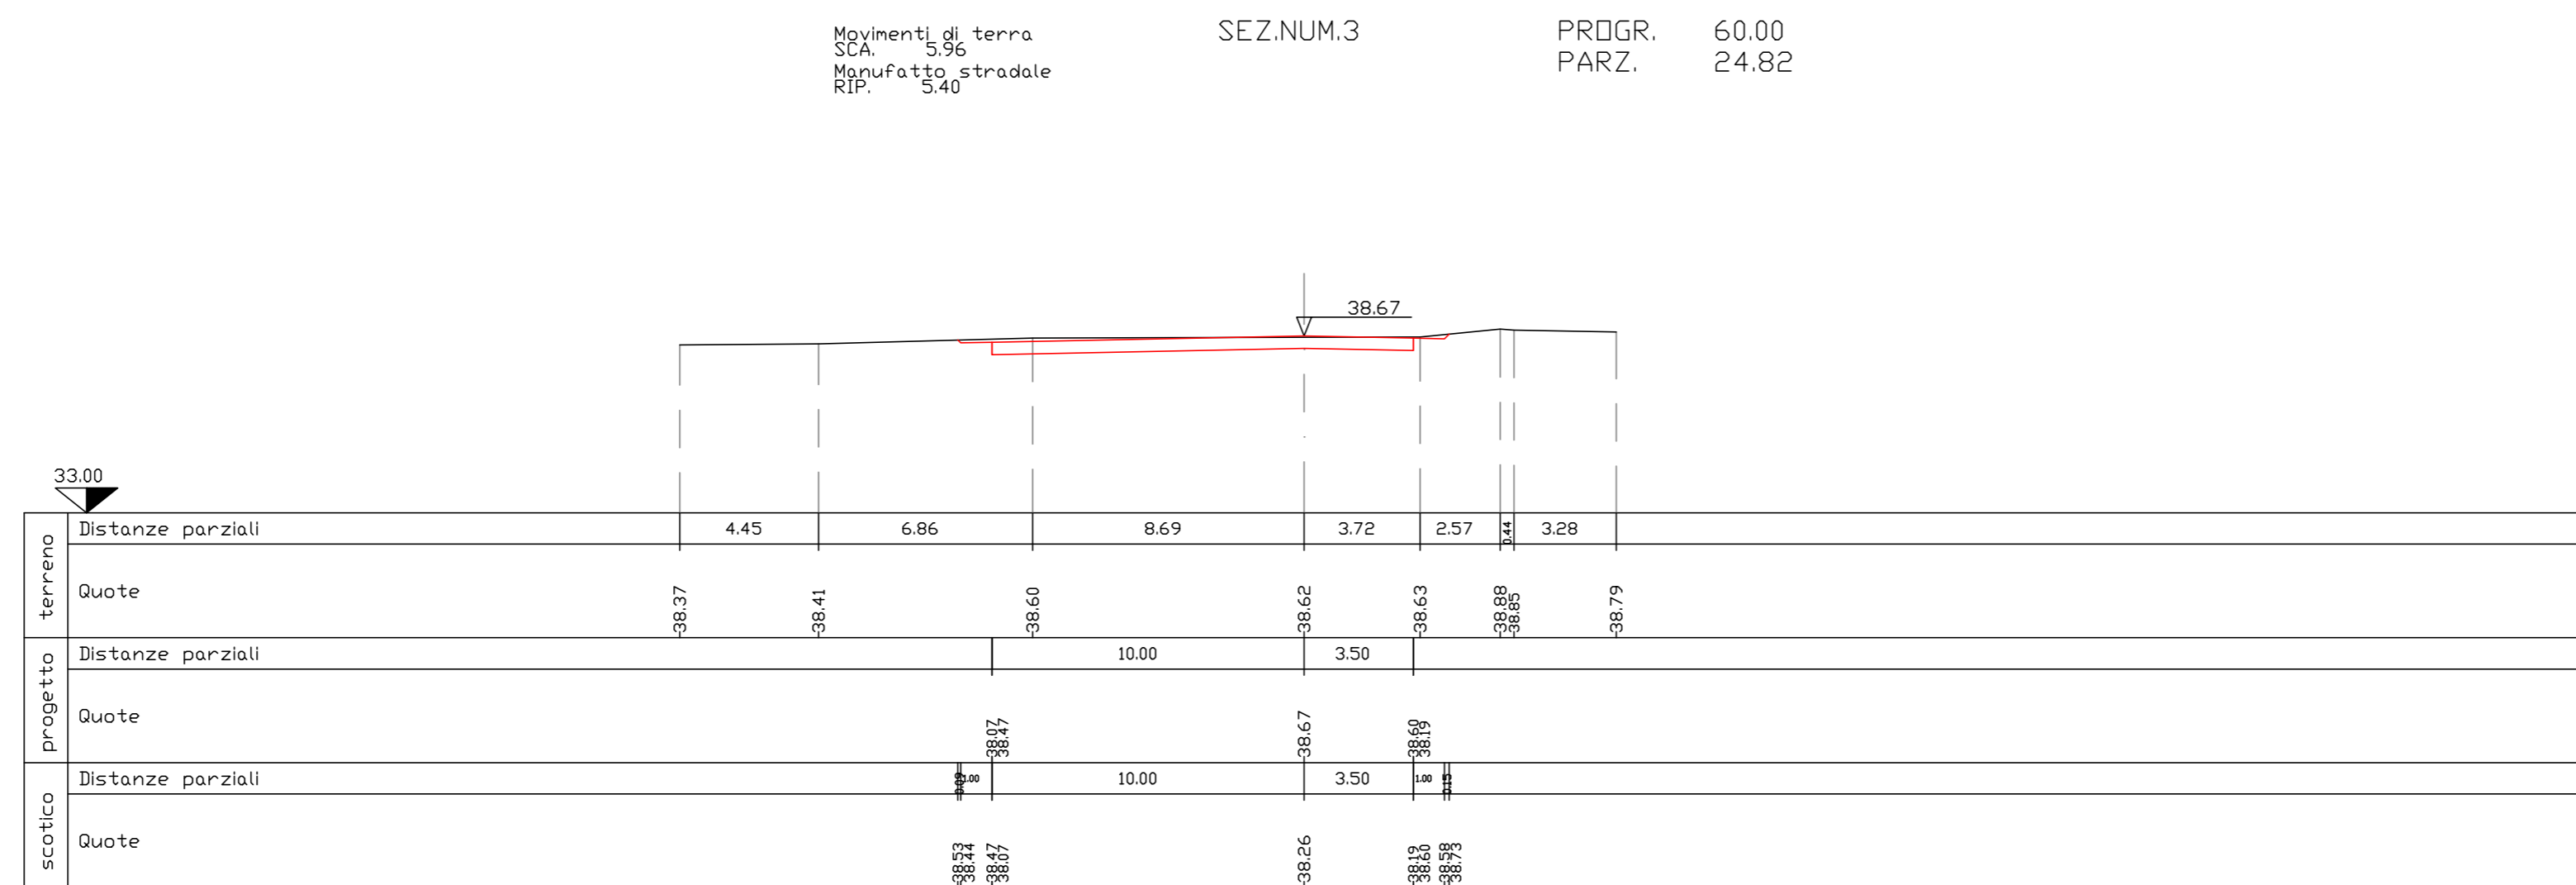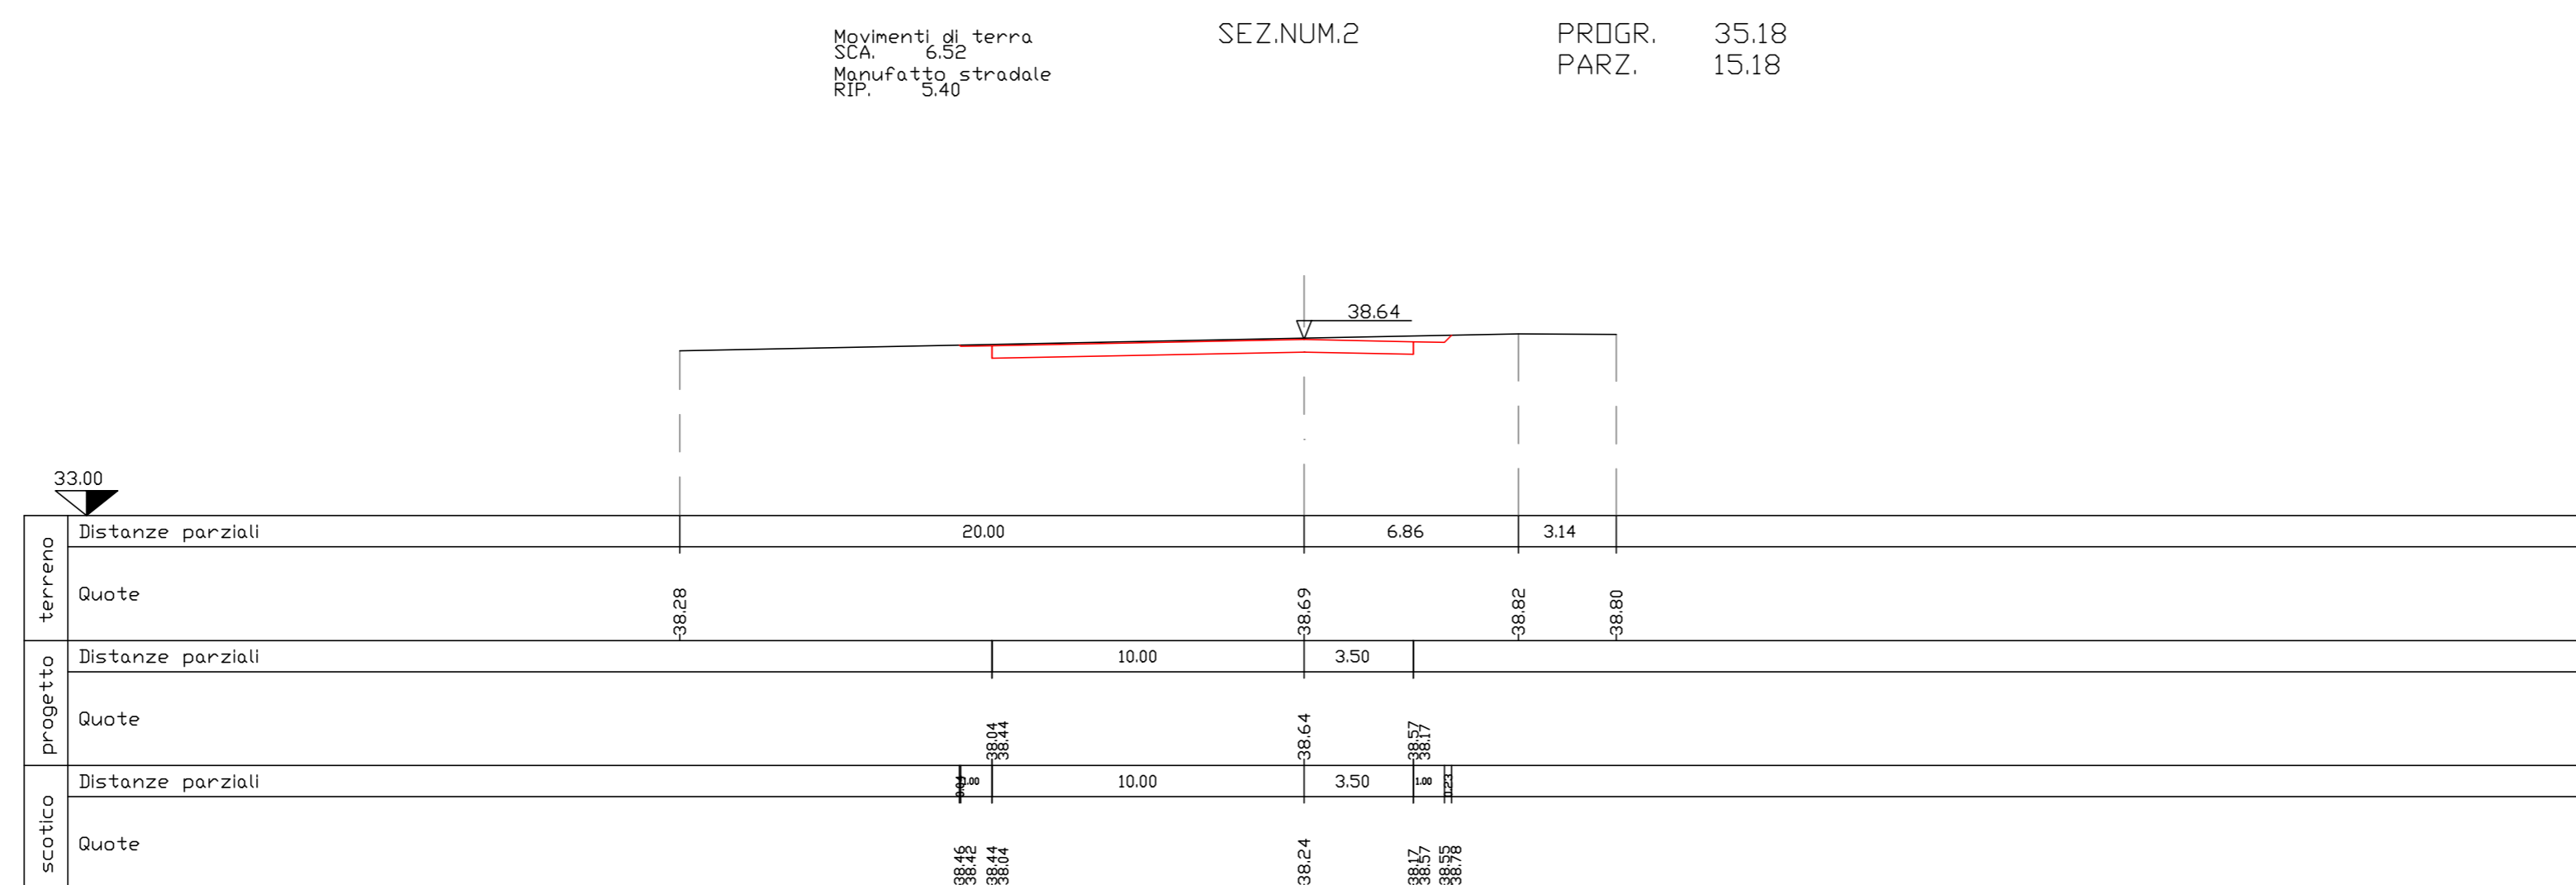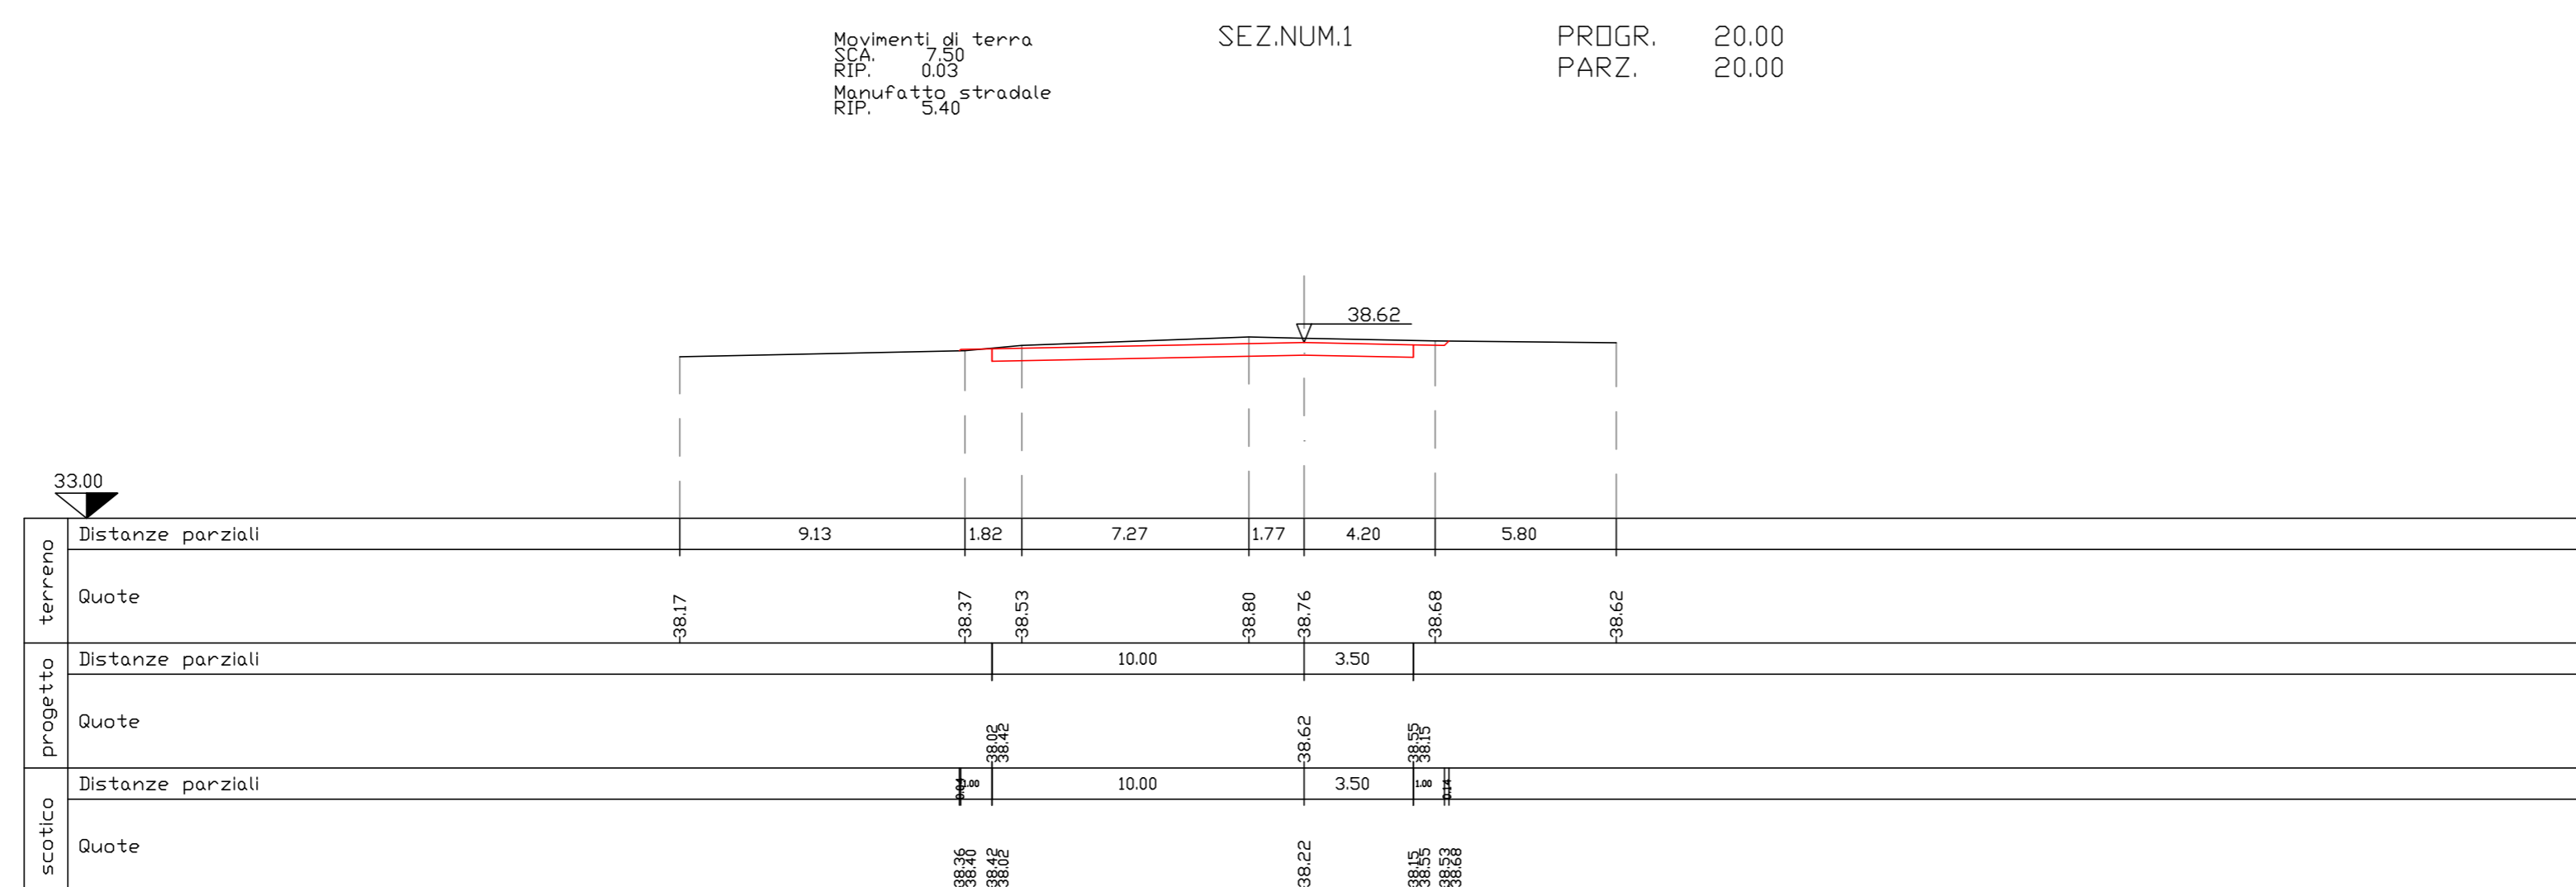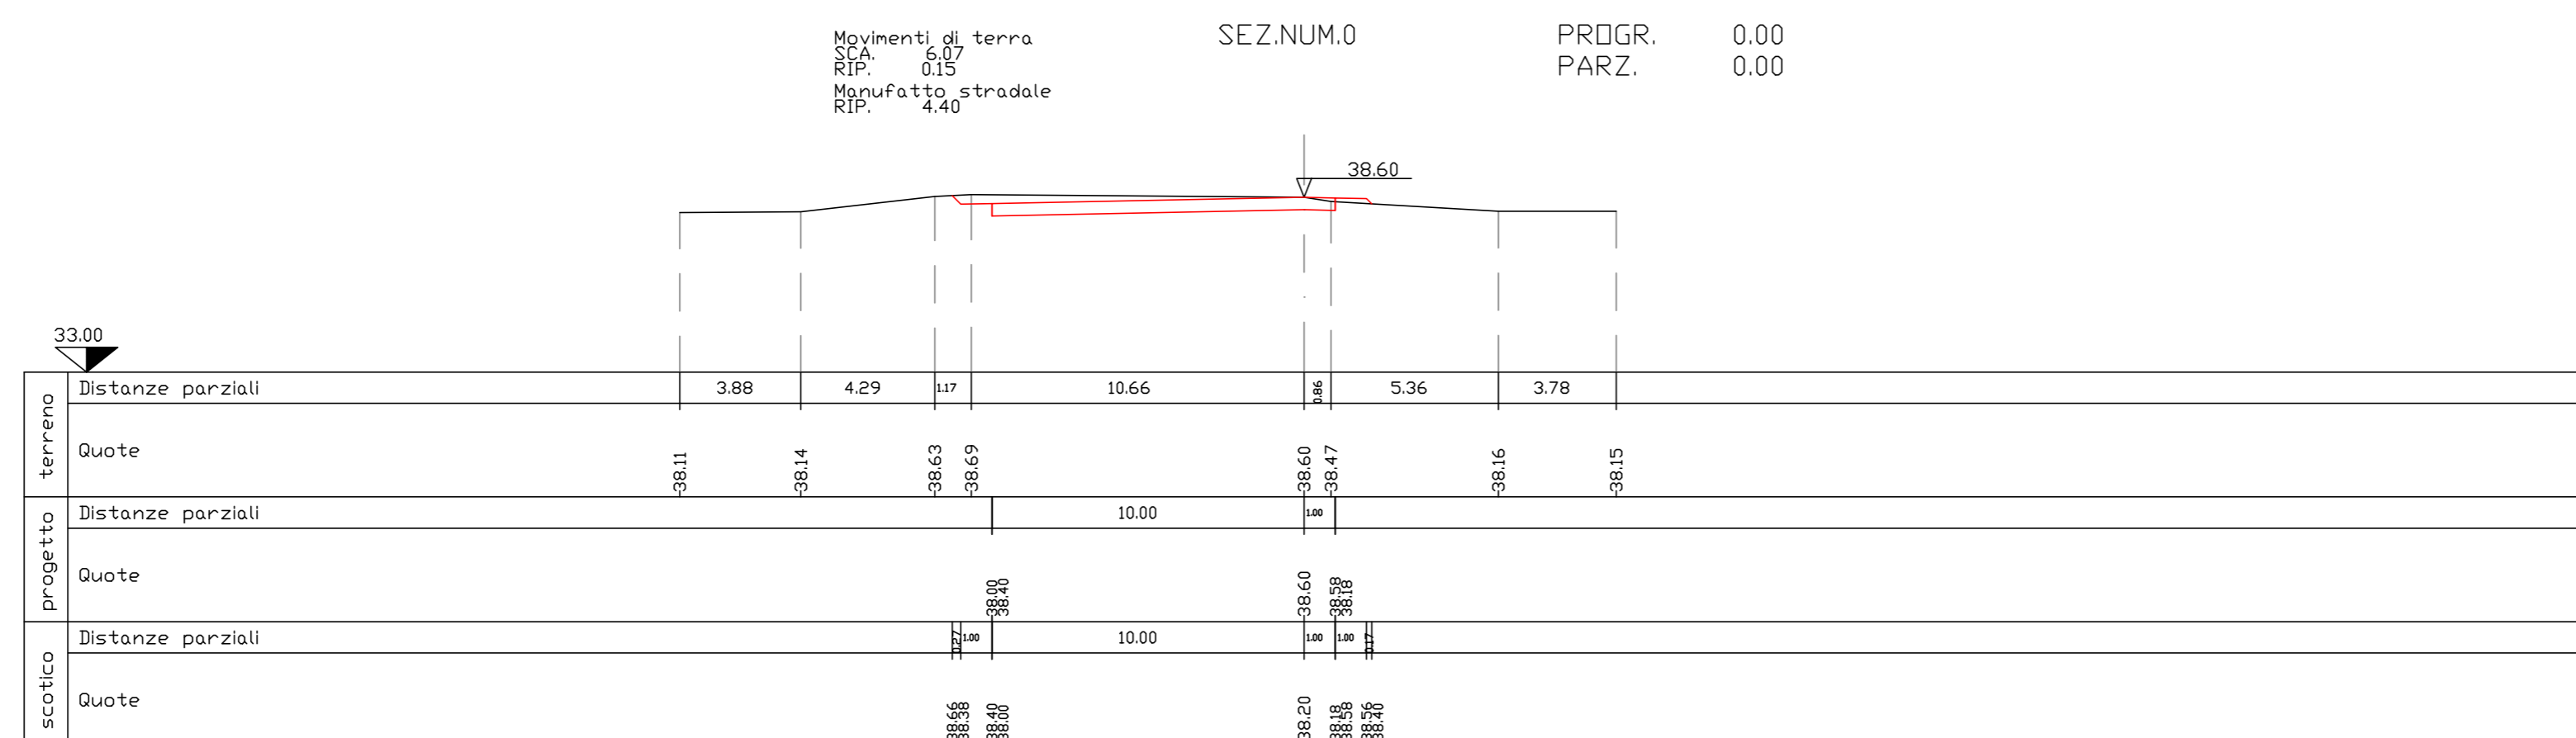


SEZIONE TIPICA SU BANCHINA STRADALE

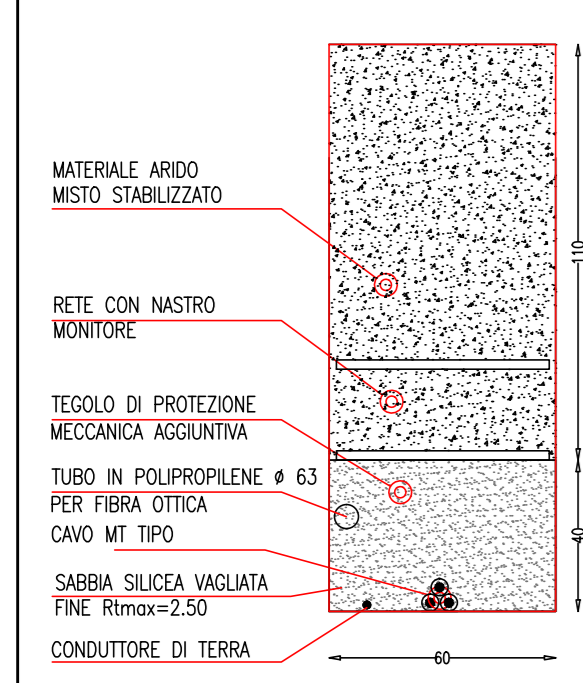


TOTALE SEZIONE DI SCAVO mq. 0,90

SEZIONE TIPICA SU STRADA BRECCIATA

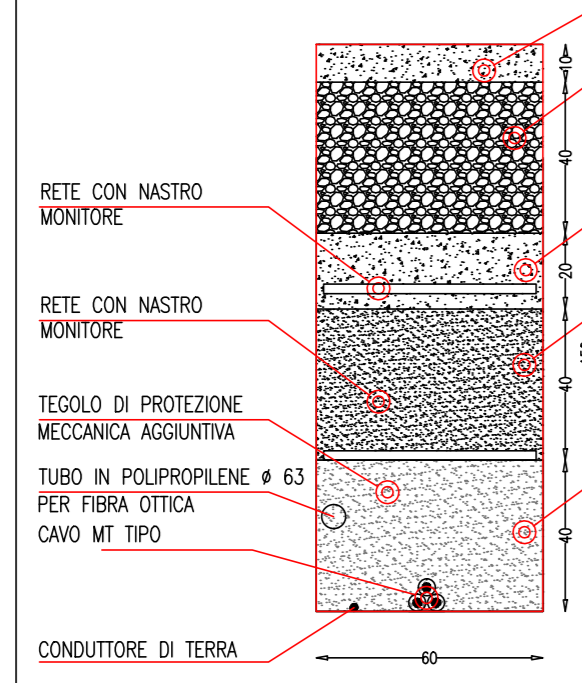

TOTALE SEZIONE DI SCAVO mq. 0,90

SEZIONE TIPICA SU TERRENO VEGETALE

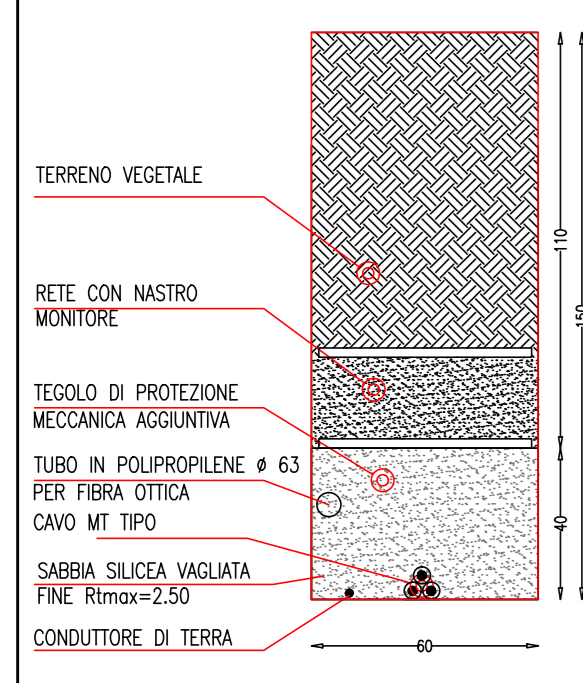

TOTALE SEZIONE DI SCAVO mq. 0,90

RIEPILOGO MOVIMENTI TERRA ASSE 5

SCAVO	mc. 445,61
RILEVATO	mc. 0,40
MANUFATTO STRADALE	mc. 361,66