










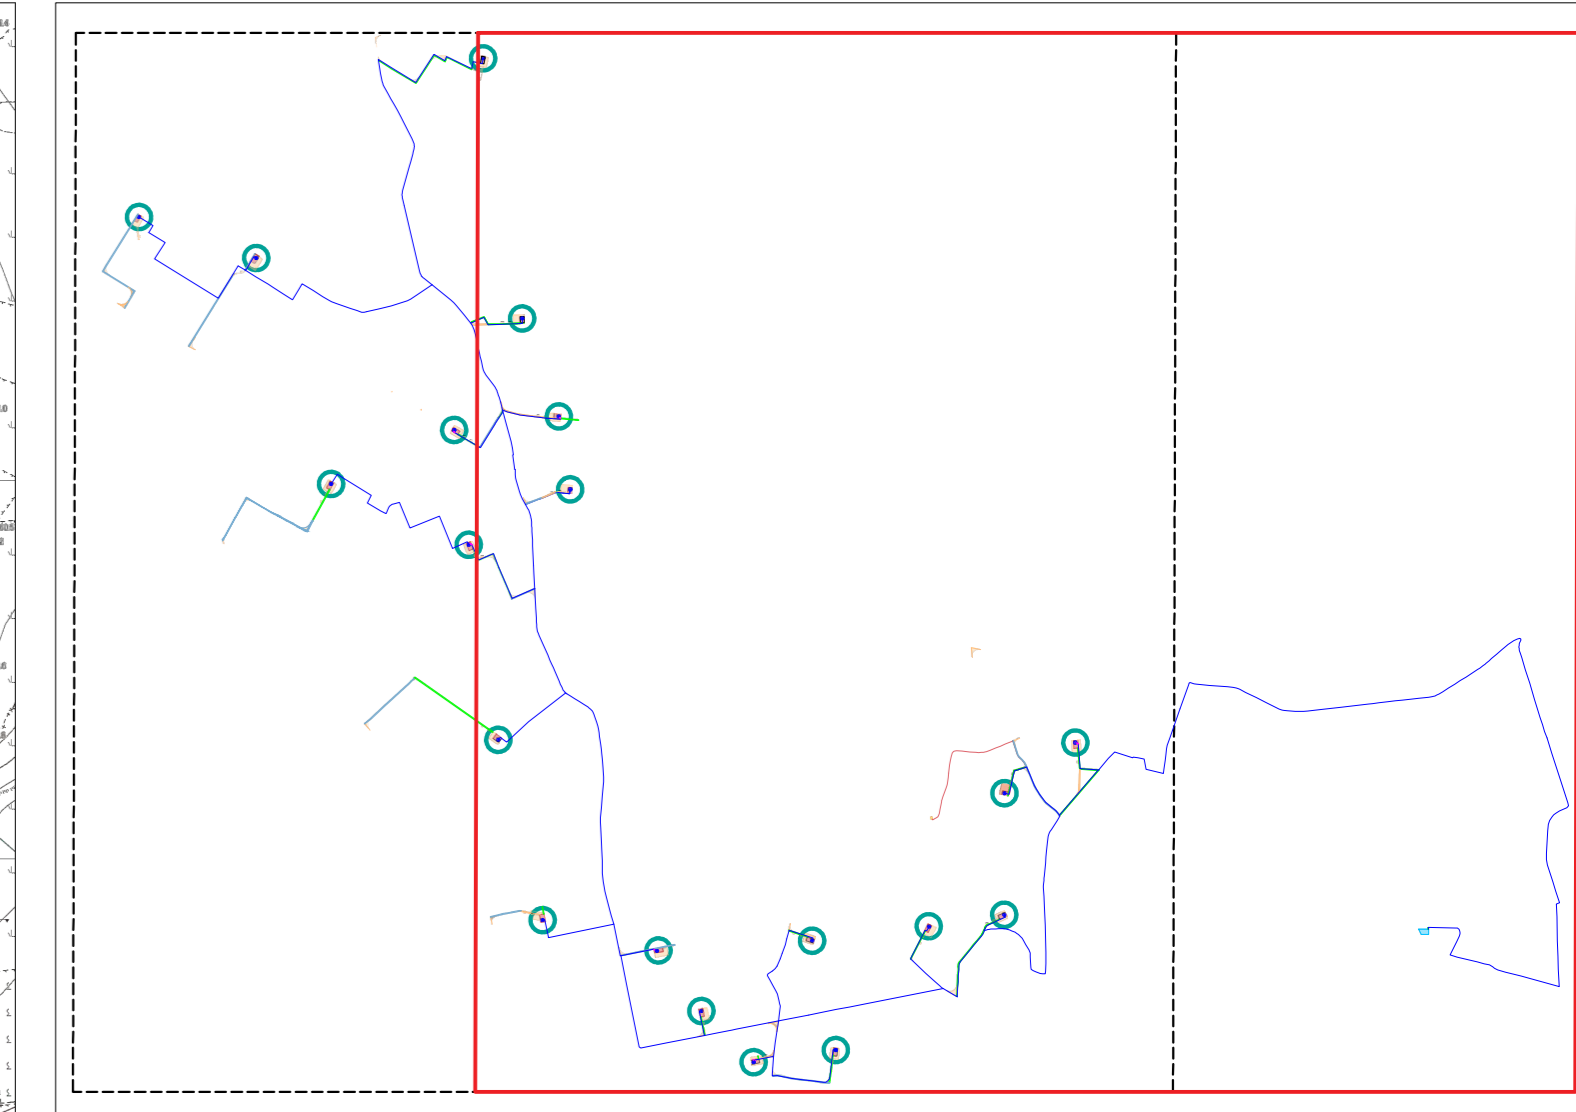


SCALA 1:10.000



LEGENDA

-  Plinto di fondazione
-  Piazzola definitiva
-  Occupazione temporanea
-  Ingombro rotore
-  Viabilità di nuova realizzazione permanente
-  Cavidotto MT interno
-  Strade da ripristinare
-  Sottostazione Utente
-  Cavo fibra
-  Anemometro
-  Cabina di smistamento



PROGETTO DEFINITIVO PER LA REALIZZAZIONE DI UN IMPIANTO EOLICO DENOMINATO "LATERZA 2" COSTITUITO DA 20 AEROGENERATORI CON POTENZA COMPLESSIVA DI 132 MW E RELATIVE OPERE DI CONNESSIONE ALLA R.T.N.

Inquadramento territoriale su CTR ELABORATO EP 02.2

PROPRONTE:
ELEFANTINO WIND S.R.L.
 Contrada Cascapentia snc
 74014 Laterza (TA)
 pec: elefantinowind@pec.it

PROGETTISTI:
ATECH PM
 SOCIETA' DI INGEGNERIA Innovative Engineering
 Via Casali di Nussuya 55 STUDIO PM SRL
 70124 Bari (BA) Via dell'Industria 27 70100 Mottola (MT)
 email: atech@atech.it email: paolo.montese@pm-studio.it
 pec: atech@tepmat.it pec: atech@tepmat.it

DIRETTORE TECNICO
 Dott. Ing. Grazia RICCARDO
 Ordine Ingegneri di Bari n. 4585
 Sez. A - 4385

CONSULENTI:
 Dott.ssa Elisabetta NANNI
 Dott. Ing. Rocco CARONE
 Dott. Biol. Fau. Lorenzo GAUDIANO
 Dott. Agr. For. Mario STOMACI
 Dott. Geol. Michele VALERIO

CONSIGLIERI:
 Dott. Ing. Massimo ANTEZZA
 Ordine Ingegneri di Bari n. 10743
 Sez. A - 10743

0	Giugno 2023	B.C.C. - C.C	A.A.	O.T.	Progetto definitivo
EM/REV.	DATA	REDATTO	VERIFICATO	APPROVATO	DESCRIZIONE

