


SCALA 1:5.000

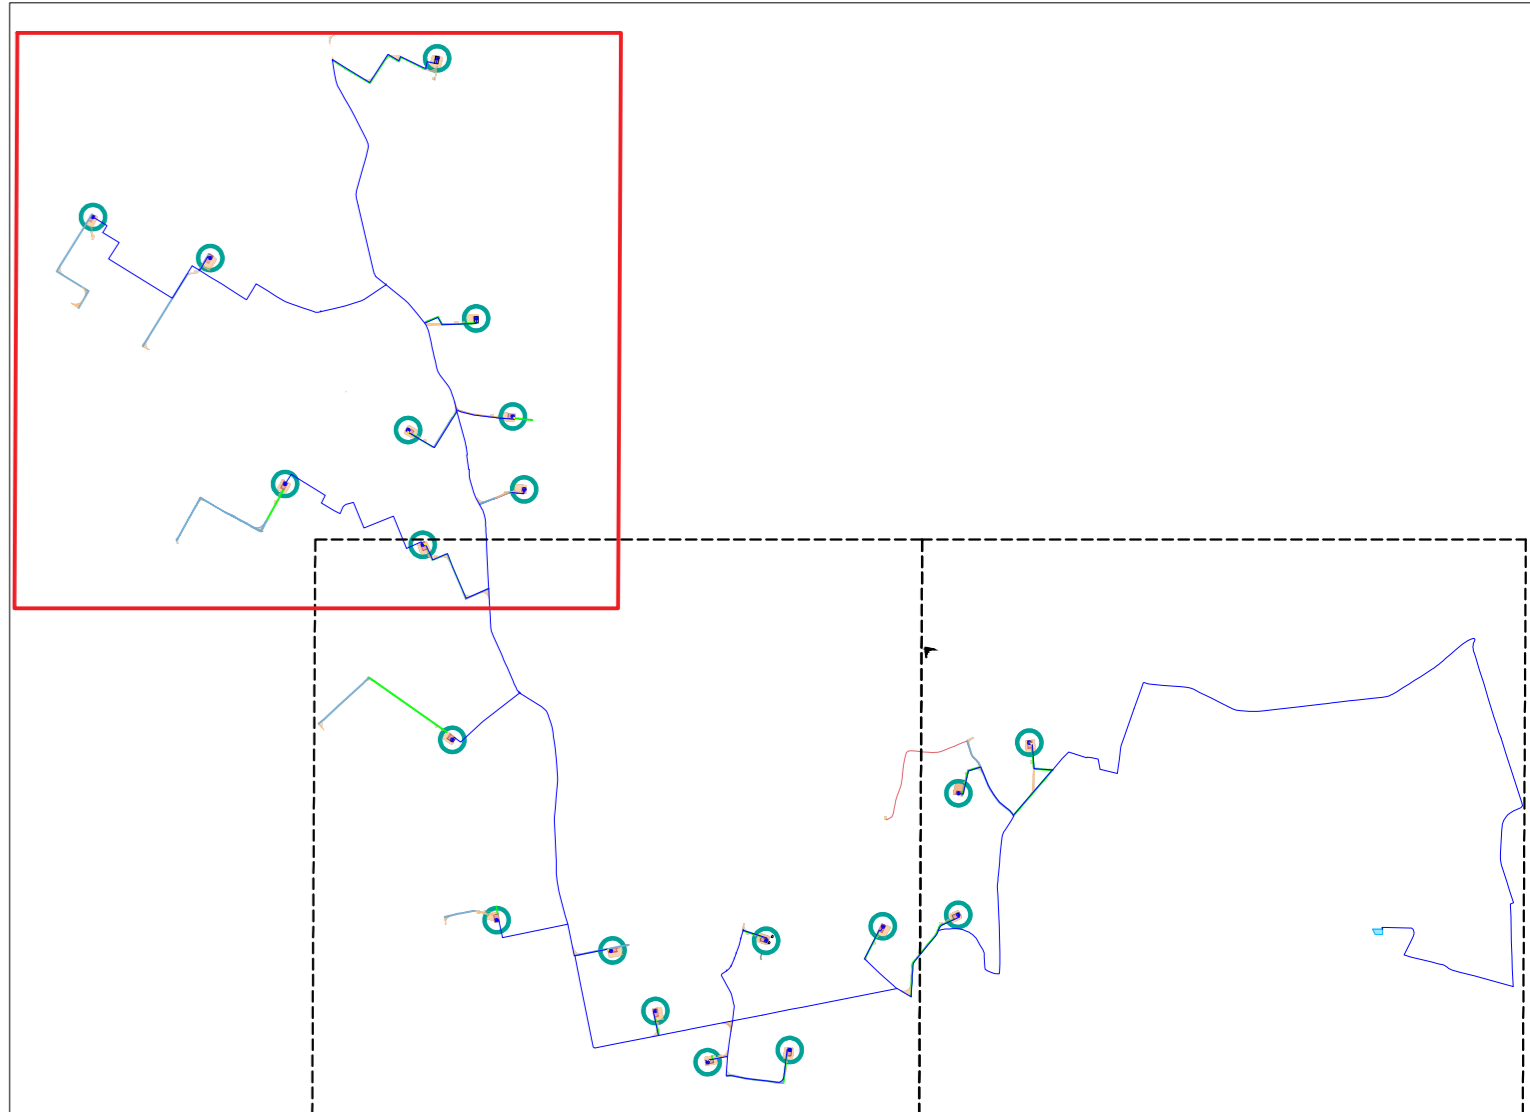

LEGENDA

- Pinto di fondazione
- Piazzola definitiva
- Occupazione temporanea
- - - Ingombro rotore
- Viabilità di nuova realizzazione permanente
- Cavidotto MT interno
- Strade da ripristinare
- Sottostazione Utente
- Cavo fibra
- Anemometro
- Cabina di smistamento

REGIONE PUGLIA

Comune LATERZA
Comune CASTELLANETA
Provincia di TARANTO

PROGETTO DEFINITIVO PER LA REALIZZAZIONE DI UN IMPIANTO EOLICO DENOMINATO "LATERZA 2" COSTITUITO DA 20 AEROGENERATORI CON POTENZA COMPLESSIVA DI 132 MW E RELATIVE OPERE DI CONNESSIONE ALLA R.T.N.

Planimetria generale su CTR
ELABORATO EP 06.1

PROPRONTE:
ELEFANTINO WIND S.R.L.
Contrada Cacapantina snc
74014 Laterza (TA)
pec: elefantinowind@pec.it

PROGETTISTI:
ATECH PM
SOCIETA' DI INGEGNERIA Innovative Engineering
Via Casoli di Nussirya 55 STUCCO PA S.R.L.
71018 Bar (BN) Via dell'Industria 27 71100 Mottola (BT)
e-mail: atech@atech.it e-mail: paolo.monfresco@pm-studio.it
pec: atech@tecmat.it pec: studiop@pm-studio.it

DIRETTORE TECNICO
Dott. Ing. Grazia RICCARDO
Ordine Ingegneri di Bari n. 4585
Sez. A - 4385

CONSULENTI:
Dott.ssa Elisabetta NANNI
Dott. Ing. Rocco CARONE
Dott. Biol. Fau. Lorenzo GAUDIANO
Dott. Agr. For. Mario STOMACI
Dott. Geol. Michele VALERIO

Dott. Ing. Paolo MONFRESKO
Ordine Ingegneri di Bari n. 10743
Sez. A - 10743

EM.REV.	DATA	REDATTO	VERIFICATO	APPROVATO	DESCRIZIONE
0	Giugno 2023	B.C.C.-C.C	A.A.	O.T.	Progetto definitivo