


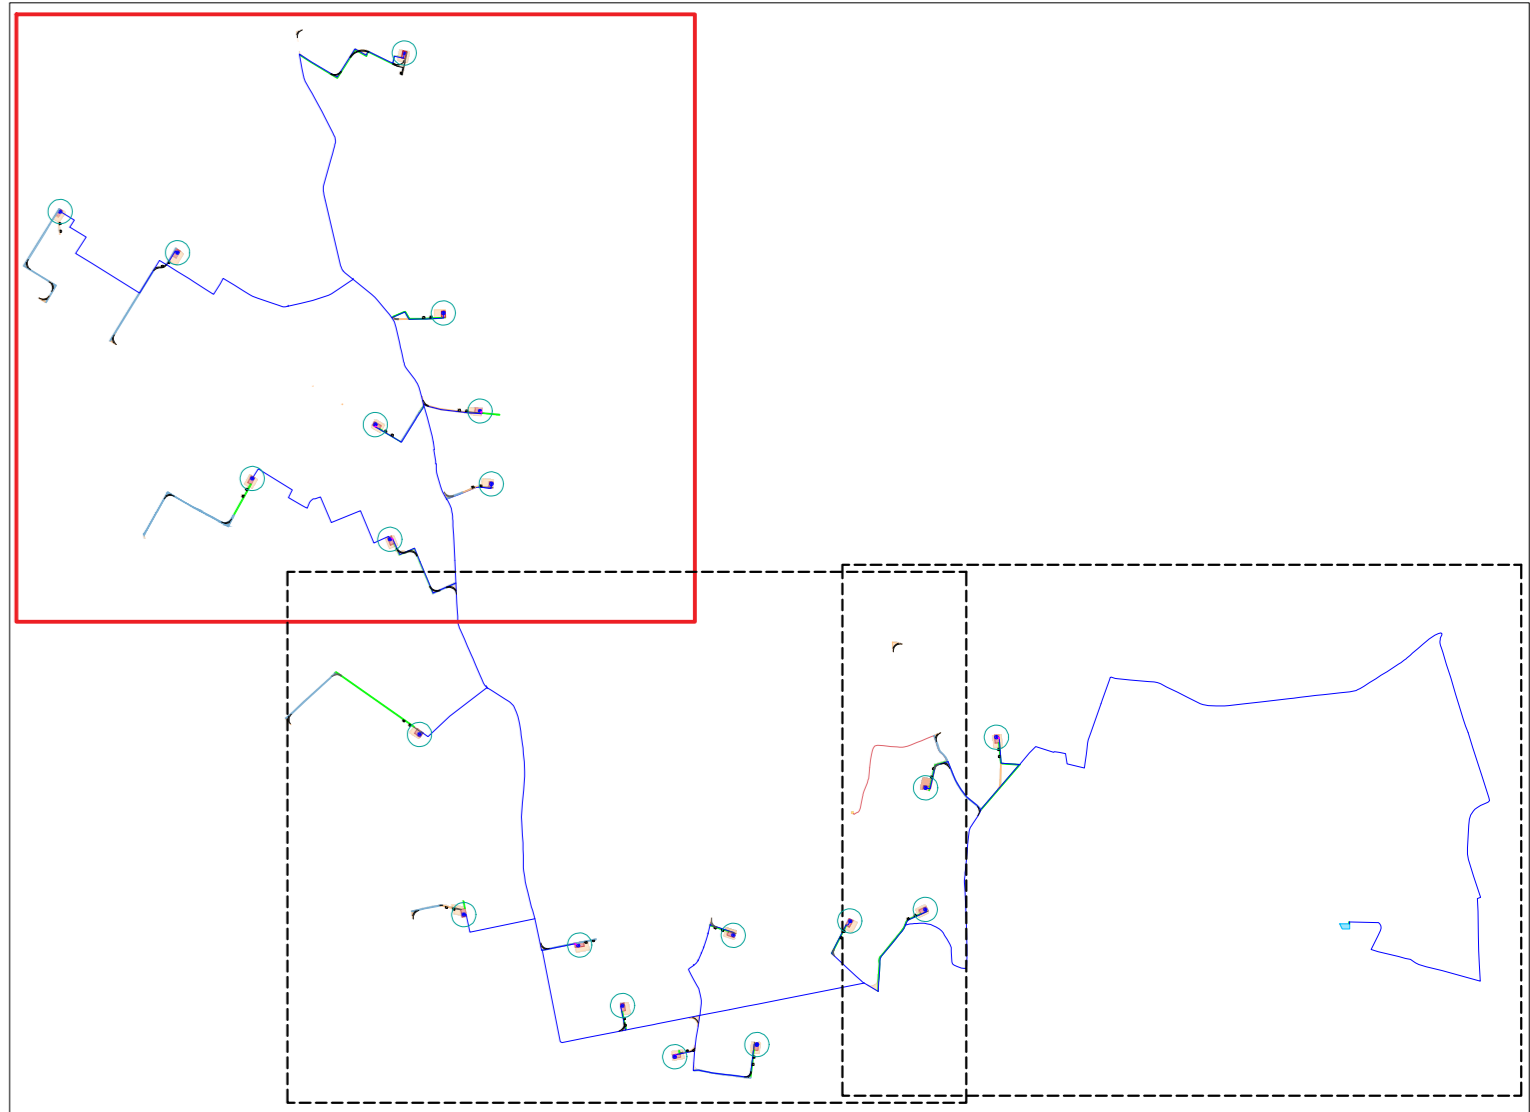

SCALA 1:5.000



LEGENDA

- Pianto di fondazione
- Piazzola definitiva
- Occupazione temporanea
- - - - - Ingombro rotore
- Viabilità di nuova realizzazione permanente
- Cavidotto MT interno
- Strade da ripristinare
- Sottostazione Utente
- Cavo fibra
- Anemometro
- Cabina di smistamento



PROGETTO DEFINITIVO PER LA REALIZZAZIONE DI UN IMPIANTO EOLICO DENOMINATO "LATERZA 2" COSTITUITO DA 20 AEROGENERATORI CON POTENZA COMPLESSIVA DI 132 MW E RELATIVE OPERE DI CONNESSIONE ALLA R.T.N.

Planimetria generale impianto su ortofoto ELABORATO EP 07.1

<p>PROPRONTE:</p> <p>ELEFANTINO WIND S.R.L. Contrada Cacapantina snc 74014 Laterza (TA) pec: elefantinowind@pec.it</p> <p>cod. id.: E-LAELE</p> <p>CONSULENTI:</p> <p>Dott.ssa Elisabetta NANNI Dott. Ing. Rocco CARONE Dott. Biol. Fau. Lorenzo GAUDIANO Dott. Agr. For. Mario STOMACI Dott. Geol. Michele VALERIO</p>	<p>PROGETTISTI:</p> <p>ATECH PM SOCIETA' DI INGEGNERIA Innovative Engineering Via Casoli di Nussio 55 STUDIO PM SRL 70124 Bari (BA) Via dell'Industria 27 70100 Massano (BT) e-mail: atech@atech.it e-mail: paolo.montese@pm-studio.it pec: atech@tepmat.it pec: aulasp@pm-studio.it</p> <p>DIRETTORE TECNICO Dott. Ing. Grazia RICCARDO Ordine Ingegneri di Bari n. 4985 Sez. A - 4985</p> <p>PROVINCIA DI BARI</p> <p>Dott. Ing. Paolo MONTENESE Ordine Ingegneri di Bari n. 10743 Sez. A - 10743</p>
---	--

0	Giugno 2023	B.C.C. - C.C	A.A.	O.T.	Progetto definitivo
EM.REV.	DATA	REDATTO	VERIFICATO	APPROVATO	DESCRIZIONE