


SCALA 1:5.000

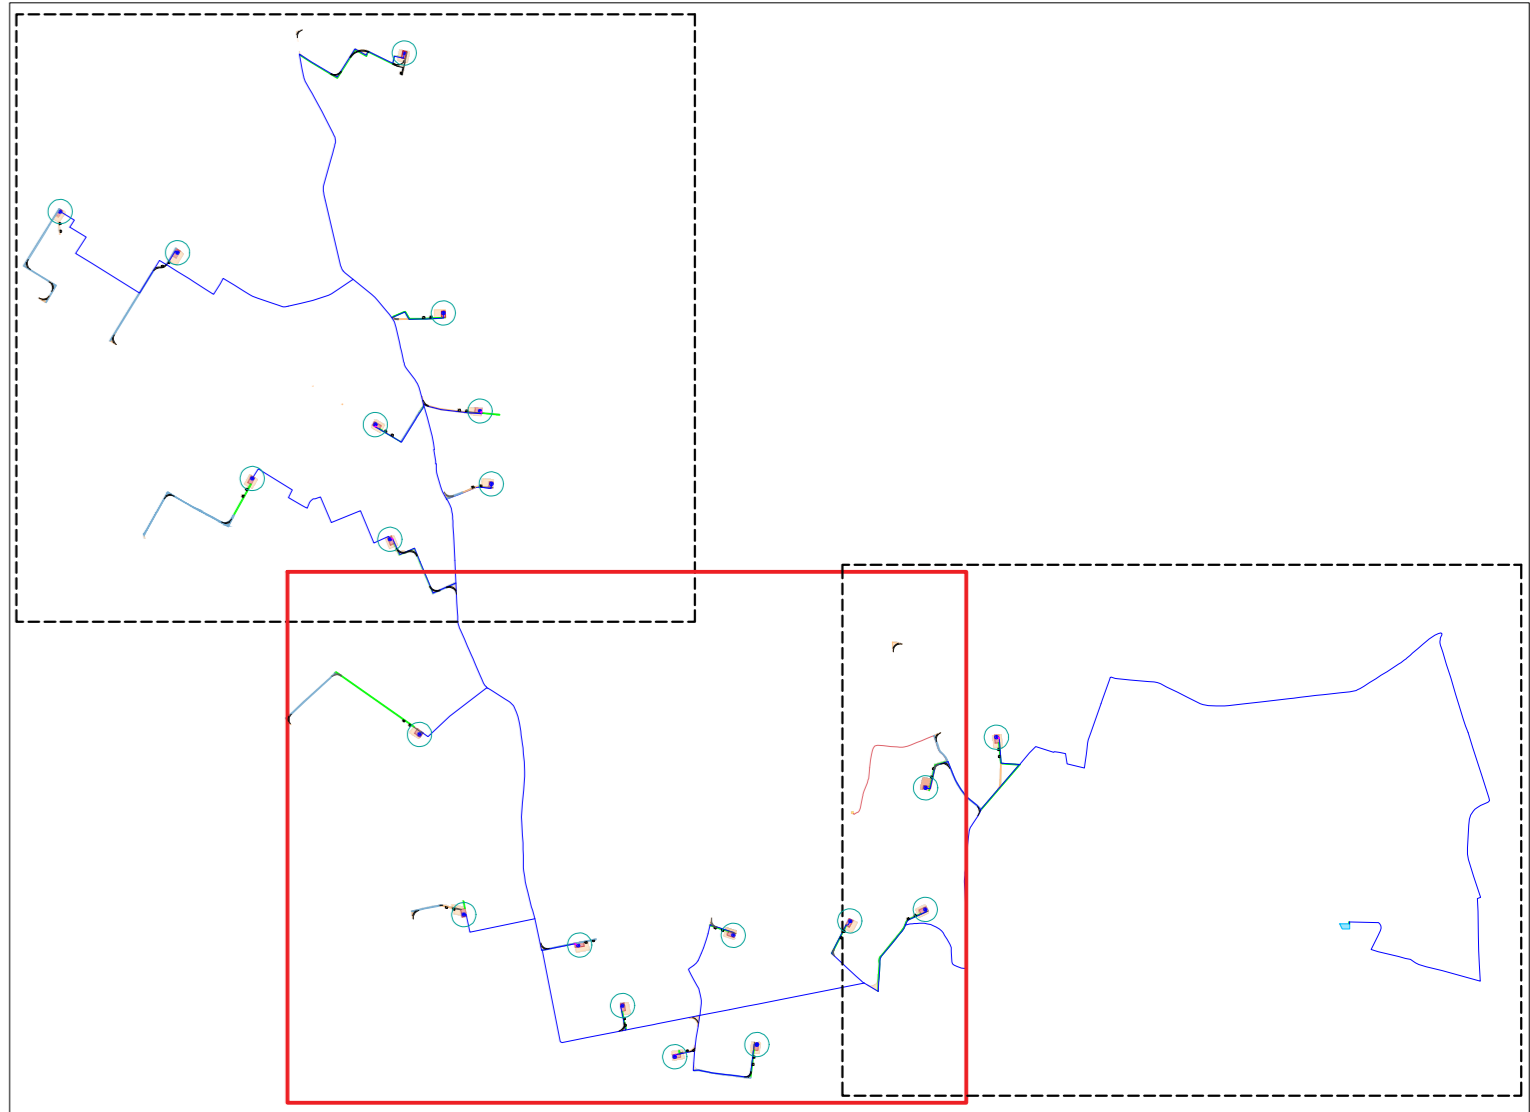

LEGENDA

- Pilinto di fondazione
- Piazzola definitiva
- Occupazione temporanea
- Ingombro rotore
- Viabilità di nuova realizzazione permanente
- Cavidotto MT interno
- Strade da ripristinare
- Sottostazione Utente
- Cavo fibra
- Anemometro
- Cabina di smistamento

ELE08

ELE10

ELE20

ELE19

ELE11

ELE18

ELE12

ELE16

ELE17

ELE13

ELE15

ELE14



REGIONE PUGLIA Comune LATERZA Comune CASTELLANETA Provincia di TARANTO

PROGETTO DEFINITIVO PER LA REALIZZAZIONE DI UN IMPIANTO EOLICO DENOMINATO "LATERZA 2" COSTITUITO DA 20 AEROGENERATORI CON POTENZA COMPLESSIVA DI 132 MW E RELATIVE OPERE DI CONNESSIONE ALLA R.T.N.

Planimetria generale impianto su ortofoto ELABORATO EP 07.2

<p>PROPONENTE:</p> <p>ELEFANTINO WIND S.R.L. Contrada Cascapantina snc 74014 Laterza (TA) pec: elefantinowind@pec.it</p> <p>cod. id.: E-LAELE</p> <p>CONSULENTI:</p> <p>Dott.ssa Elisabetta NANNI Dott. Ing. Rocco CARONE Dott. Biol. Fau. Lorenzo GAUDIANO Dott. Agr. For. Mario STOMACI Dott. Geol. Michele VALERIO</p>	<p>PROGETTISTI:</p> <p>ATECH PM SOCIETA' DI INGEGNERIA Innovative Engineering Via Casali di Nassetta 55 STUDIO PM SRL 70124 Bari (BA) Via dell'Industria 27 70100 Massano (BT) email: atech@atech.it email: paolo.montese@pm-studio.it pec: atech@pecmail.it pec: studiopm@pecmail.it</p> <p>DIRETTORE TECNICO Dott. Ing. Grazia RICCARDO Ordine Ingegneri di Bari n. 4585 Sez. A - 4385</p> <p>PROVINCIA DI BARI</p> <p>PROVINCIA DI TARANTO</p> <p>Dott. Ing. Nessandro ANTEZZA Ordine Ingegneri di Bari n. 10743 Sez. A - 10743</p> <p>Dott. Ing. Paolo MONTENESE Ordine Ingegneri di Bari n. 10743 Sez. A - 10743</p>
---	--

0	Giugno 2023	B.C.C. - C.C	A.A.	O.T.	Progetto definitivo
EM.REV.	DATA	REDATTO	VERIFICATO	APPROVATO	DESCRIZIONE