


SCALA 1:2.000

ELE01

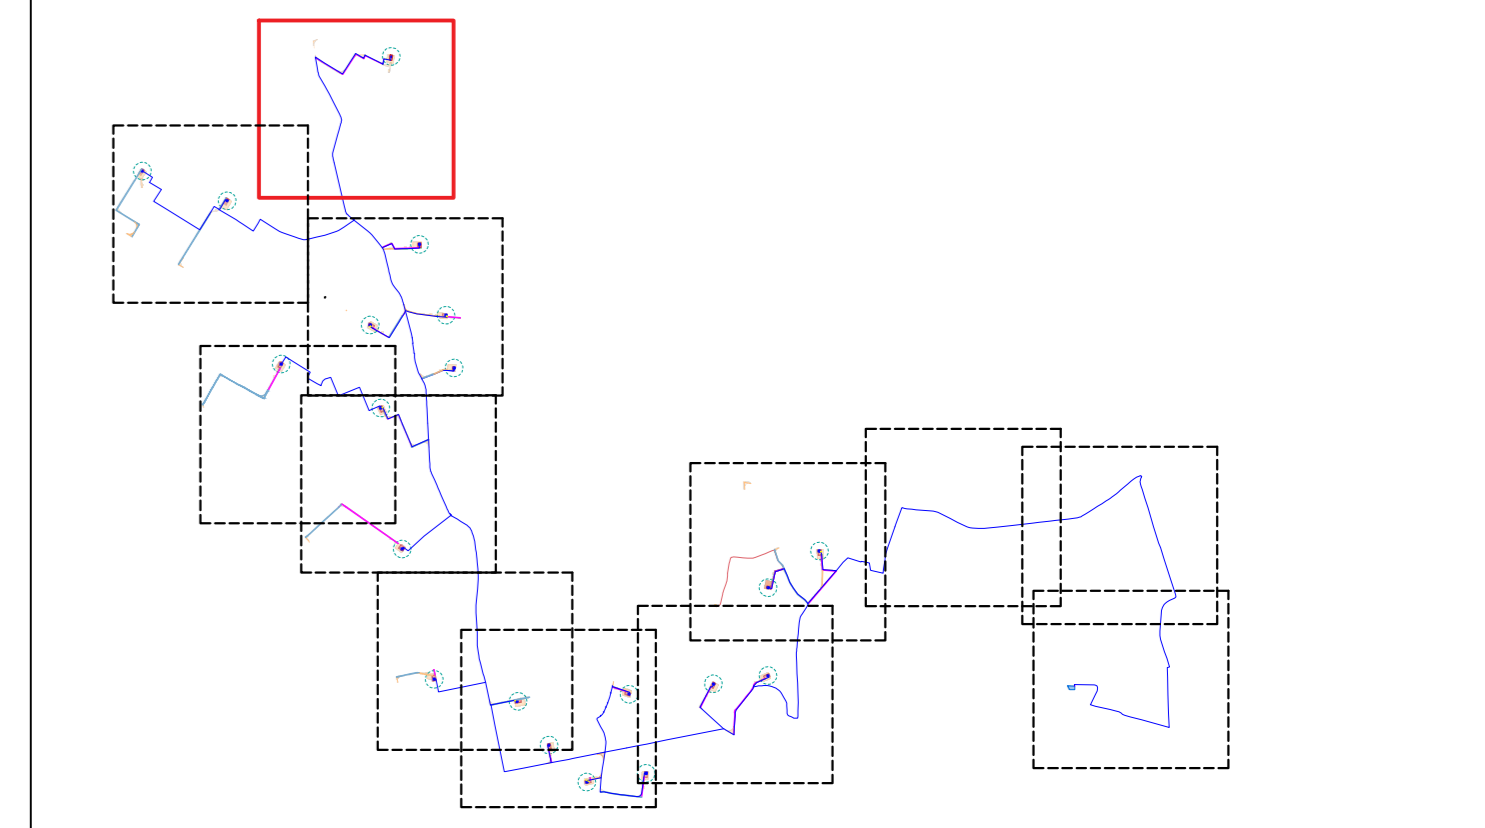

LEGENDA

- Pianto di fondazione
- Piazzola definitiva
- Occupazione temporanea
- Ingombro rotore
- Viabilità di nuova realizzazione permanente
- Cavidotto MT interno
- Sottostazione Utente
- Cavo fibra
- Anemometro
- Cabina di smistamento



PROGETTO DEFINITIVO PER LA REALIZZAZIONE DI UN IMPIANTO EOLICO DENOMINATO "LATERZA 2" COSTITUITO DA 20 AEROGENERATORI CON POTENZA COMPLESSIVA DI 132 MW E RELATIVE OPERE DI CONNESSIONE ALLA R.T.N.

Planimetria generale impianto su catastale EP 08.1

PROPRONTE:
ELEFANTINO WIND S.R.L.
 Contrada Cacapantina snc
 74014 Laterza (TA)
 pec: elefantinowind@pec.it

PROGETTISTI:
ATECH PM
 SOCIETA' DI INGEGNERIA Innovative Engineering
 Via Cardelli di Navesse 55 STUDIO PM SRL
 70124 Bari (BA) Via dell'Industria 27 70100 Matera (MT)
 e-mail: atech@atech.it e-mail: pm@pmstudio.it
 pec: atech@tepmat.it pec: studio@pmstudio.it

DIRETTORE TECNICO
 Dott. Ing. **DRAZIO TRICARICO**
 Ordine Ingegneri di Bari n. 4985
 Sez. A - 4985

CONSULENTI:
 Dott.ssa Elisabetta NANNI
 Dott. Ing. Rocco CARONE
 Dott. Biol. Fau. Lorenzo GAUDIANO
 Dott. Agr. For. Mario STOMACI
 Dott. Geol. Michele VALERIO

Dott. Ing. PIETRO MONTENESE
 Ordine Ingegneri di Bari n. 4985
 Sez. A - 4985

Dott. Ing. ANTONIO ANTEZZA
 Ordine Ingegneri di Bari n. 10743
 Sez. A - 10743

0	Giugno 2023	B.C.C. - C.C	A.A.	O.T.	Progetto definitivo
EM/REV.	DATA	REDATTO	VERIFICATO	APPROVATO	DESCRIZIONE

