


SCALA 1:2.000



**LEGENDA**

- Pianto di fondazione
- Piazzola definitiva
- Occupazione temporanea
- Ingombro rotore
- Viabilità di nuova realizzazione permanente
- Cavidotto MT interno
- Sottostazione Utente
- Cavo fibra
- Anemometro
- Cabina di smistamento

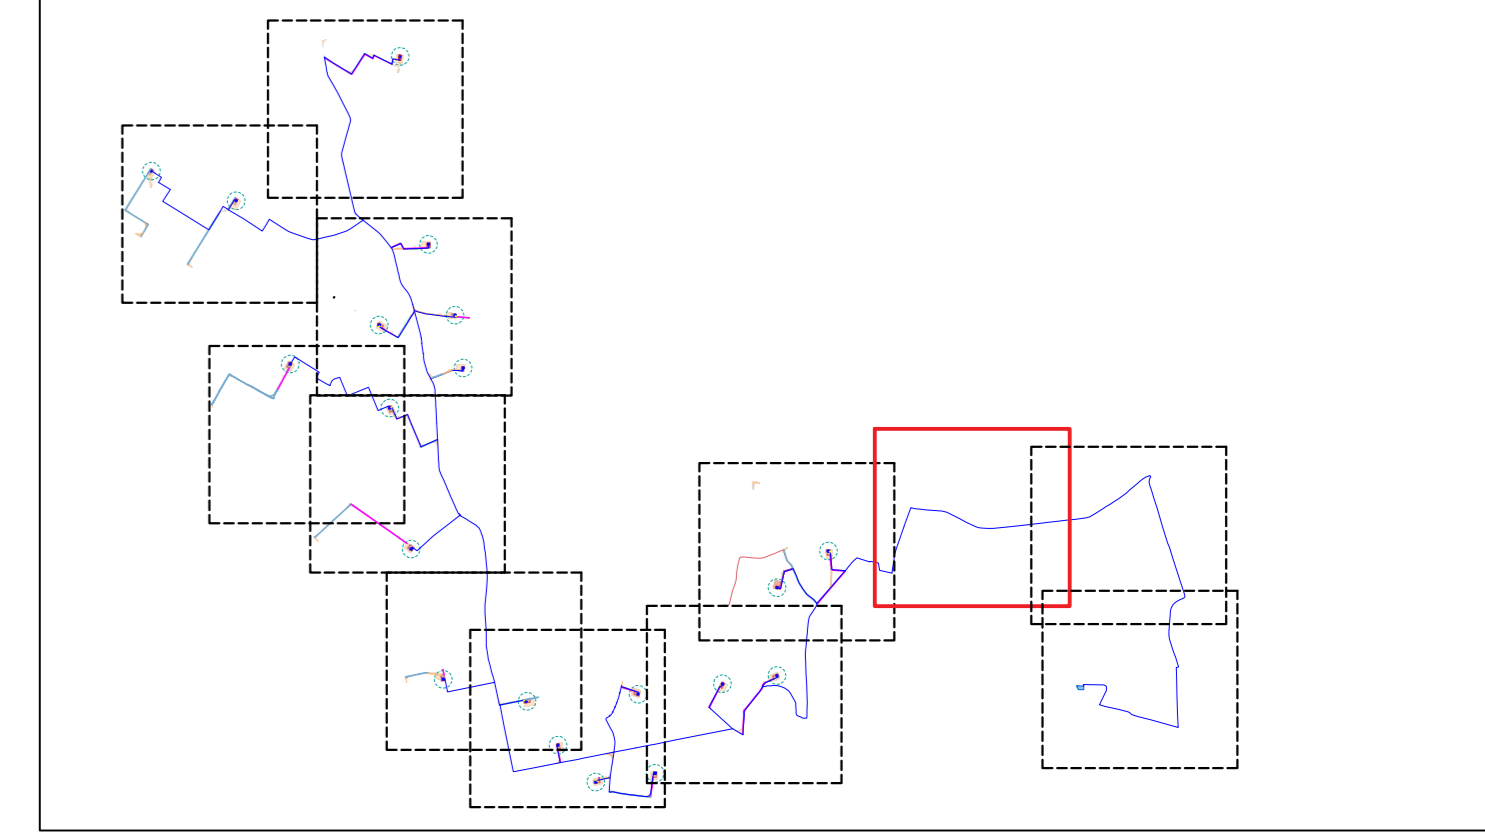

**PROGETTO DEFINITIVO PER LA REALIZZAZIONE DI UN IMPIANTO EOLICO DENOMINATO "LATERZA 2" COSTITUITO DA 20 AEROGENERATORI CON POTENZA COMPLESSIVA DI 132 MW E RELATIVE OPERE DI CONNESSIONE ALLA R.T.N.**

Planimetria generale impianto su catastale ELABORATO EP 08.10

<p><b>PROPRONENTE:</b></p> <p><b>ELEFANTINO WIND S.R.L.</b>          Contrada Cacapantina snc          74014 Laterza (TA)          pec: elefantinowind@pec.it</p> <p>cod. id: E-LAEL</p> <p><b>CONSULENTI:</b></p> <p>Dott.ssa Elisabetta NANNI          Dott. Ing. Rocco CARONE          Dott. Biol. Fau. Lorenzo GAUDIANO          Dott. Agr. For. Mario STOMACI          Dott. Geol. Michele VALERIO</p>	<p><b>PROGETTISTI:</b></p> <p><b>ATECH PM</b>          SOCIETA' DI INGEGNERIA Innovative Engineering          Via Cardelli di Navesse 55 STUDIO PM SRL          70124 Bari (BA) Via dell'Industria 27 70100 Matera (MT)          e-mail: atech@atech.it e-mail: polo.monitore@pm-studio.it          pec: atech@tepmat.it pec: studiopm@studiopm.it</p> <p><b>DIRETTORE TECNICO</b>          Dott. Ing. <b>DRAZIO TRICARICO</b>          Ordine Ingegneri di Bari n. 4985          (Sez. A - 4985) <span style="float: right;">Dott. Ing. <b>PIERO MONTENESE</b>          Ordine Ingegneri di Bari n. 4985</span></p> <p><b>PROVINCIA DI BARI</b></p> <p>Dott. Ing. <b>ASSISTENTE ANTEZZA</b>          Ordine Ingegneri di Bari n. 10743          (Sez. A - 10743)</p>
---	---

0	Giugno 2023	B.C.C. - C.C	A.A.	O.T.	Progetto definitivo
EM/REV.	DATA	REDATTO	VERIFICATO	APPROVATO	DESCRIZIONE

