



SCALA 1:2.000

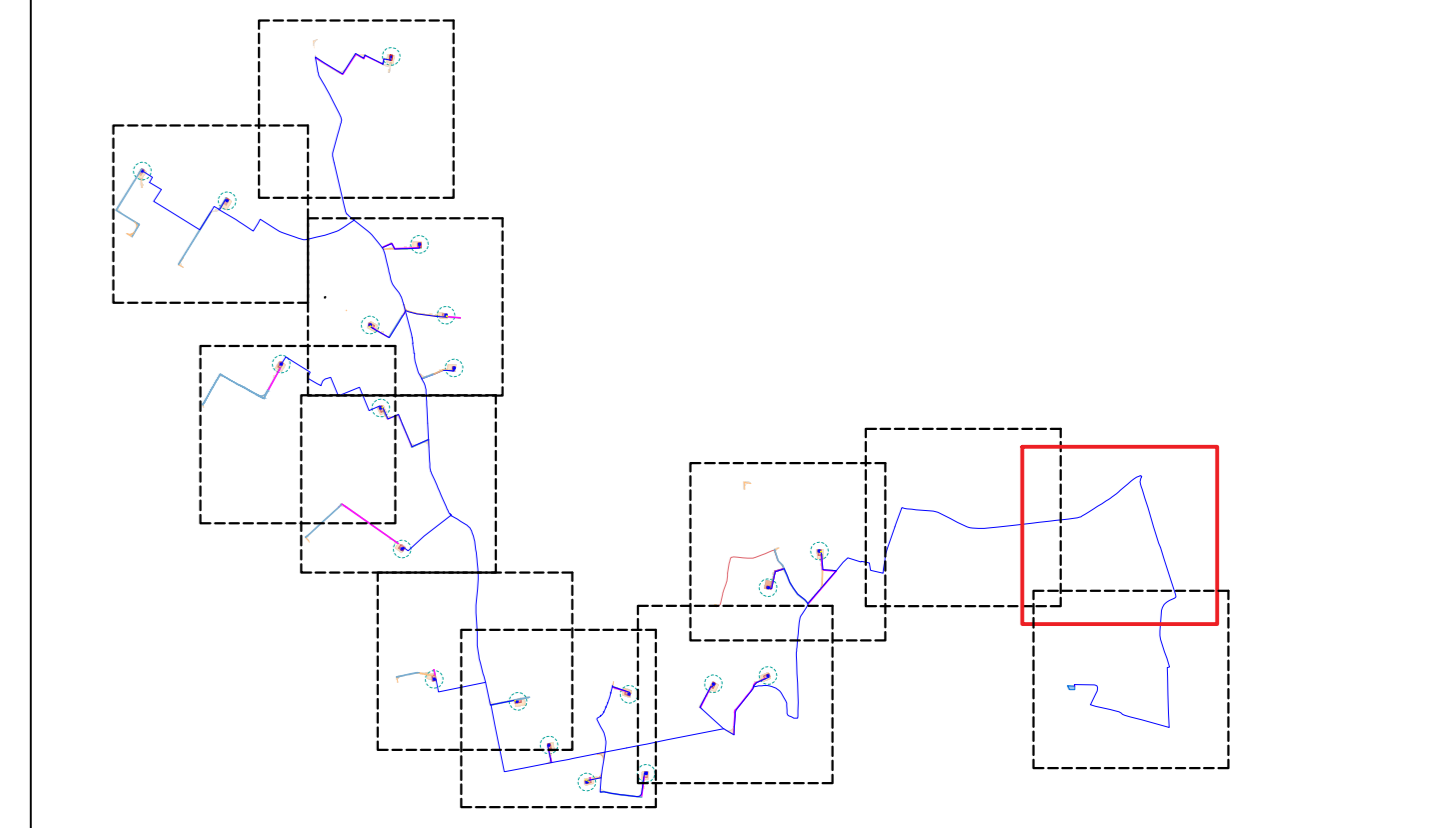

LEGENDA

- Pianto di fondazione
- Piazzola definitiva
- Occupazione temporanea
- Ingombro rotore
- Viabilità di nuova realizzazione permanente
- Cavidotto MT interno
- Sottostazione Utente
- Cavo fibra
- Anemometro
- Cabina di smistamento

REGIONE PUGLIA

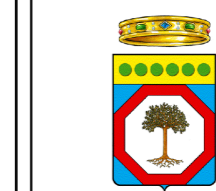

Provincia di TARANTO



PROGETTO DEFINITIVO PER LA REALIZZAZIONE DI UN IMPIANTO EOLICO DENOMINATO "LATERZA 2" COSTITUITO DA 20 AEROGENERATORI CON POTENZA COMPLESSIVA DI 132 MW E RELATIVE OPERE DI CONNESSIONE ALLA R.T.N.

Planimetria generale impianto su catastale

ELABORATO

EP 08.11

PROPONENTE:

ELEFANTINO WIND S.R.L.
Contrada Cascapintina snc
74014 Laterza (TA)
pec: elefantinowind@pec.it

cod. id: E-LAEL

CONSULENTI:

Dott.ssa Elisabetta NANNI
Dott. Ing. Rocco CARONE
Dott. Biol. Fau. Lorenzo GAUDIANO
Dott. Agr. For. Mario STOMACI
Dott. Geol. Michele VALERIO

PROGETTISTI:

A TECH P.M.
SOCIETA' DI INGEGNERIA Innovative Engineering
Via Cardelli di Navaia 55 STUDIO PM SRL
70124 Bari (BA) Via dell'Industria 27 70100 Matera (MT)
e-mail: atech@attech.it e-mail: pm@pmstudio.it
pec: atech@attech.it pec: studio@pmstudio.it

DIRETTORE TECNICO

Dott. Ing. **DRAZIO TRICARICO**
Ordine Ingegneri di Bari n. 4985

Sez. A - 4985

Dott. Ing. **PIETRO MONTENESE**
Ordine Ingegneri di Bari n. 10743

Sez. A - 10743

Dott. Ing. **ASSISTENTE ANTEZZA**
Ordine Ingegneri di Bari n. 10743

Sez. A - 10743

Dott. Ing. **ASSISTENTE ANTEZZA**
Ordine Ingegneri di Bari n. 10743

Sez. A - 10743

EM.REV.	DATA	REDATTO	VERIFICATO	APPROVATO	DESCRIZIONE
0	Giugno 2023	B.C.C. - C.C	A.A.	O.T.	Progetto definitivo

