


SCALA 1:2.000

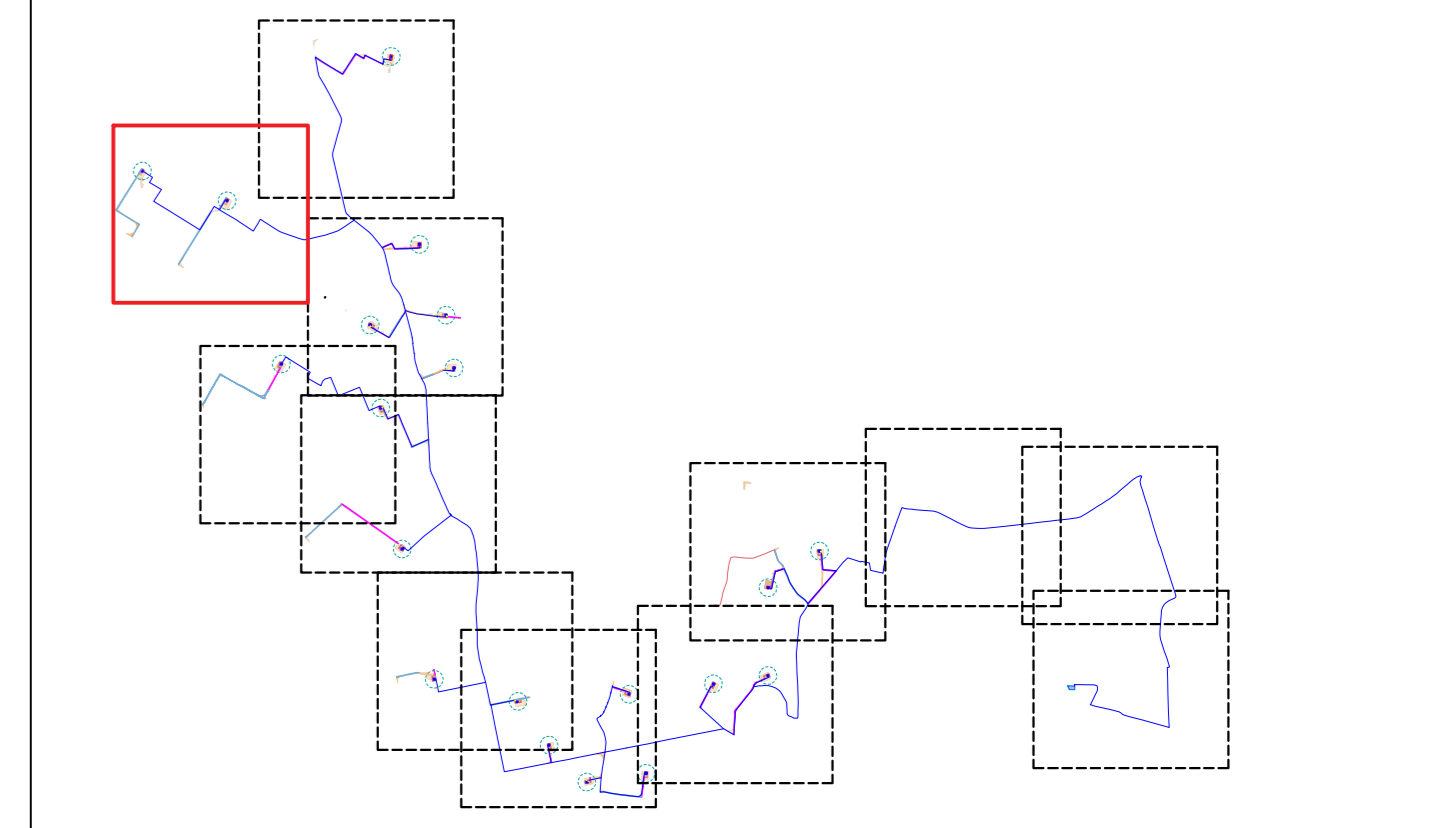

LEGENDA

- Pianto di fondazione
- Piazzola definitiva
- Occupazione temporanea
- Ingombro rotore
- Viabilità di nuova realizzazione permanente
- Cavidotto MT interno
- Sottostazione Utente
- Cavo fibra
- Anemometro
- Cabina di smistamento

ELE03

ELE02



PROGETTO DEFINITIVO PER LA REALIZZAZIONE DI UN IMPIANTO EOLICO DENOMINATO "LATERZA 2" COSTITUITO DA 20 AEROGENERATORI CON POTENZA COMPLESSIVA DI 132 MW E RELATIVE OPERE DI CONNESSIONE ALLA R.T.N.

Planimetria generale impianto su catastale EP 08.2

PROPRONTE:
ELEFANTINO WIND S.R.L.
 Contrada Cacapantina snc
 74014 Laterza (TA)
 pec: elefantinowind@pec.it

PROGETTISTI:
ATECH PM
 SOCIETA' DI INGEGNERIA Innovative Engineering
 Via Cardelli di Navesse 55 STUDIO PM SRL
 70124 Bari (BA) Via dell'Industria 27 70100 Matera (MT)
 e-mail: atech@atech.it e-mail: polo.monfresino@pm-studio.it
 pec: atech@tepmat.it pec: studiopm@pm-studio.it

cod. id.: E-LAELI
CONSULENTI:
 Dott.ssa Elisabetta NANNI
 Dott. Ing. Rocco CARONE
 Dott. Biol. Fau. Lorenzo GAUDIANO
 Dott. Agr. For. Mario STOMACI
 Dott. Geol. Michele VALERIO

DIRETTORE TECNICO
 Dott. Ing. Grazio TRICARICO
 Ordine Ingegneri di Bari n. 4585
 Sez. A - 4985
 Dott. Ing. Assisante ANTEZZA
 Ordine Ingegneri di Bari n. 10743
 Sez. A - 10743

EM.REV.	DATA	REDATTO	VERIFICATO	APPROVATO	DESCRIZIONE
0	Giugno 2023	B.C.C - C.C	A.A.	O.T.	Progetto definitivo

