


SCALA 1:2.000




- LEGENDA**
- Pilino di fondazione
 - Piazzola definitiva
 - Occupazione temporanea
 - Ingombro rotore
 - Viabilità di nuova realizzazione permanente
 - Cavidotto MT interno
 - Sottostazione Utente
 - Cavo fibra
 - Anemometro
 - Cabina di smistamento

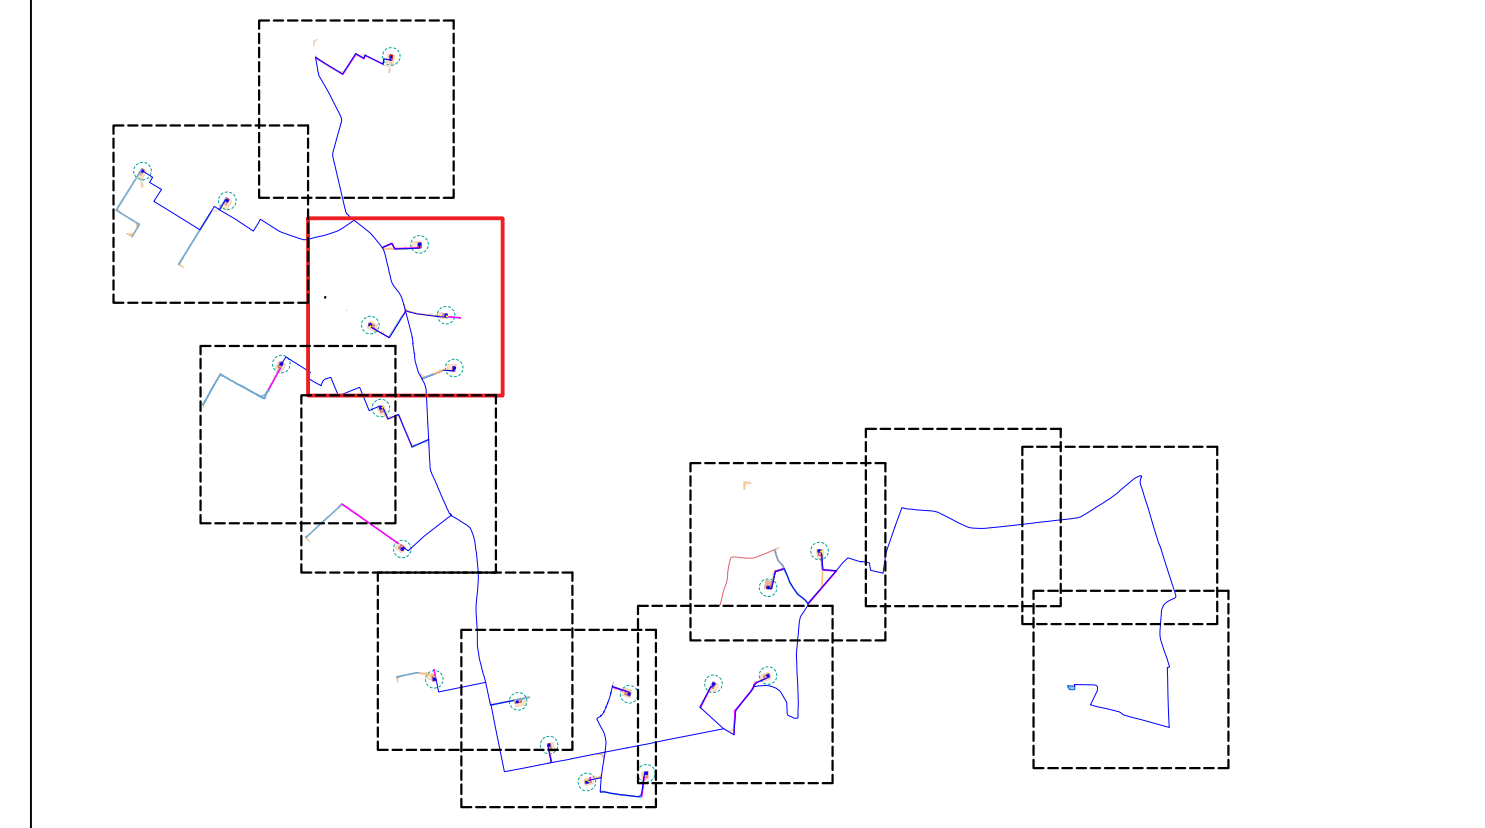

PROGETTO DEFINITIVO PER LA REALIZZAZIONE DI UN IMPIANTO EOLICO DENOMINATO "LATERZA 2" COSTITUITO DA 20 AEROGENERATORI CON POTENZA COMPLESSIVA DI 132 MW E RELATIVE OPERE DI CONNESSIONE ALLA R.T.N.

Planimetria generale impianto su catastale ELABORATO EP 08.3

<p>PROPRONTE:</p> <p>ELEFANTINO WIND S.R.L. Contrada Cascapantina snc 74014 Laterza (TA) pec: elefantinowind@pec.it</p> <p>cod. id.: E-LAEL</p> <p>CONSULENTI:</p> <p>Dott.ssa Elisabetta NANNI Dott. Ing. Rocco CARONE Dott. Biol. Fau. Lorenzo GAUDIANO Dott. Agr. For. Mario STOMACI Dott. Geol. Michele VALERIO</p>	<p>PROGETTISTI:</p> <p>ATECH PM SOCIETA' DI INGEGNERIA Innovative Engineering Via Cardelli di Nessava 55 STUDIO PM SRL 70124 Bari (BA) Via dell'Industria 27 70108 Matera (MT) e-mail: info@atechpm.it e-mail: polo.monterese@pm-studio.it pec: atechpm@legalmail.it pec: studiopm@pmpec.it</p> <p>DIRETTORE TECNICO Dott. Ing. DRAZIO TRICARICO Ordine Ingegneri di Bari n. 4085 (Sez. A - 4985) Rev. Ingegneria 2018 (Sez. A - 10743) Rev. Ingegneria 2018</p> <p>Dott. Ing. PIERO MONTERESE Ordine Ingegneri di Bari n. 4085 (Sez. A - 10743) Rev. Ingegneria 2018</p> <p>Dott. Ing. ASSISTENTE ANTEZZA T. Ordine Ingegneri di Bari n. 10743</p>
---	---

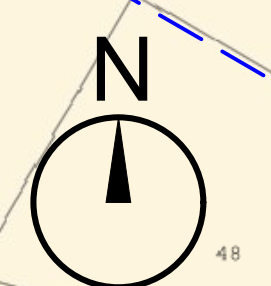

0	Giugno 2023	B.C.C - C.C	A.A.	O.T.	Progetto definitivo
EM.REV.	DATA	REDATTO	VERIFICATO	APPROVATO	DESCRIZIONE