


SCALA 1:2.000



LEGENDA

- Pilino di fondazione
- Piazzola definitiva
- Occupazione temporanea
- Ingombro rotore
- Viabilità di nuova realizzazione permanente
- Cavidotto MT interno
- Sottostazione Utente
- Cavo fibra
- Anemometro
- Cabina di smistamento

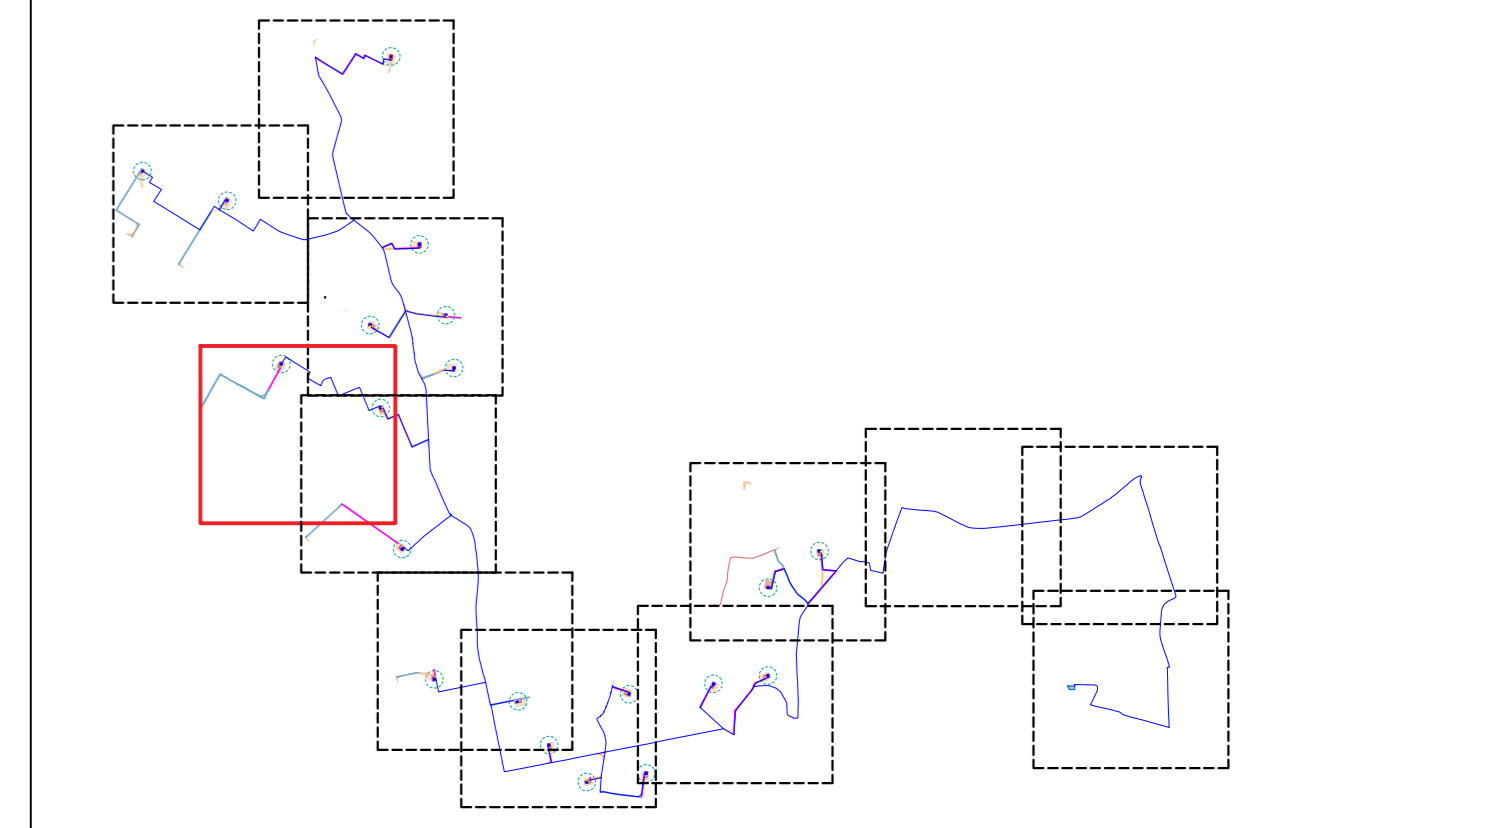

PROGETTO DEFINITIVO PER LA REALIZZAZIONE DI UN IMPIANTO EOLICO DENOMINATO "LATERZA 2" COSTITUITO DA 20 AEROGENERATORI CON POTENZA COMPLESSIVA DI 132 MW E RELATIVE OPERE DI CONNESSIONE ALLA R.T.N.

Planimetria generale impianto su catastale ELABORATO EP 08.4

<p>PROPRONTE:</p> <p>ELEFANTINO WIND S.R.L. Contrada Cacapantina snc 74014 Laterza (TA) pec: elefantinowind@pec.it</p> <p>cod. id: E-LAEL</p> <p>CONSULENTI:</p> <p>Dott.ssa Elisabetta NANNI Dott. Ing. Rocco CARONE Dott. Biol. Fau. Lorenzo GAUDIANO Dott. Agr. For. Mario STOMACI Dott. Geol. Michele VALERIO</p>	<p>PROGETTISTI:</p> <p>ATECH PM SOCIETA' DI INGEGNERIA Innovative Engineering Via Cardelli di Nessava 55 STUDIO PM SRL 70124 Bari (BA) Via dell'Industria 27 70100 Matera (MT) e-mail: atech@atech.it e-mail: pm@pmstudio.it pec: atech@tepmail.it pec: pmstudio@pmstudio.it</p> <p>DIRETTORE TECNICO Dott. Ing. DRAZIO TRICARICO Ordine Ingegneri di Bari n. 4085 (Sez. A - 4985) Dott. Ing. PIERO MONTENESE Ordine Ingegneri di Bari n. 4085</p> <p>Dott. Ing. ASSISTENTE ANTEZZA Ordine Ingegneri di Bari n. 10743 (Sez. A - 10743)</p>
---	---

0	Giugno 2023	B.C.C - C.C	A.A.	O.T.	Progetto definitivo
EM.REV	DATA	REDATTO	VERIFICATO	APPROVATO	DESCRIZIONE