



SCALA 1:2.000

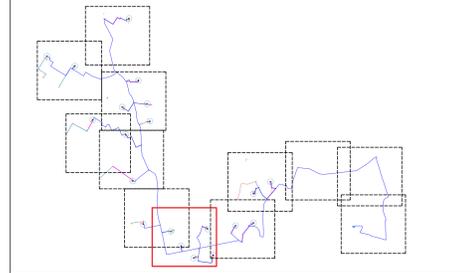

**LEGENDA**

- Piloto di fondazione
- Piazzola definitiva
- Occupazione temporanea
- Ingombro rotore
- Viabilità di nuova realizzazione permanente
- Cavidotto MT interno
- Sottostazione Utente
- Cavo fibra
- Anemometro
- Cabina di smistamento

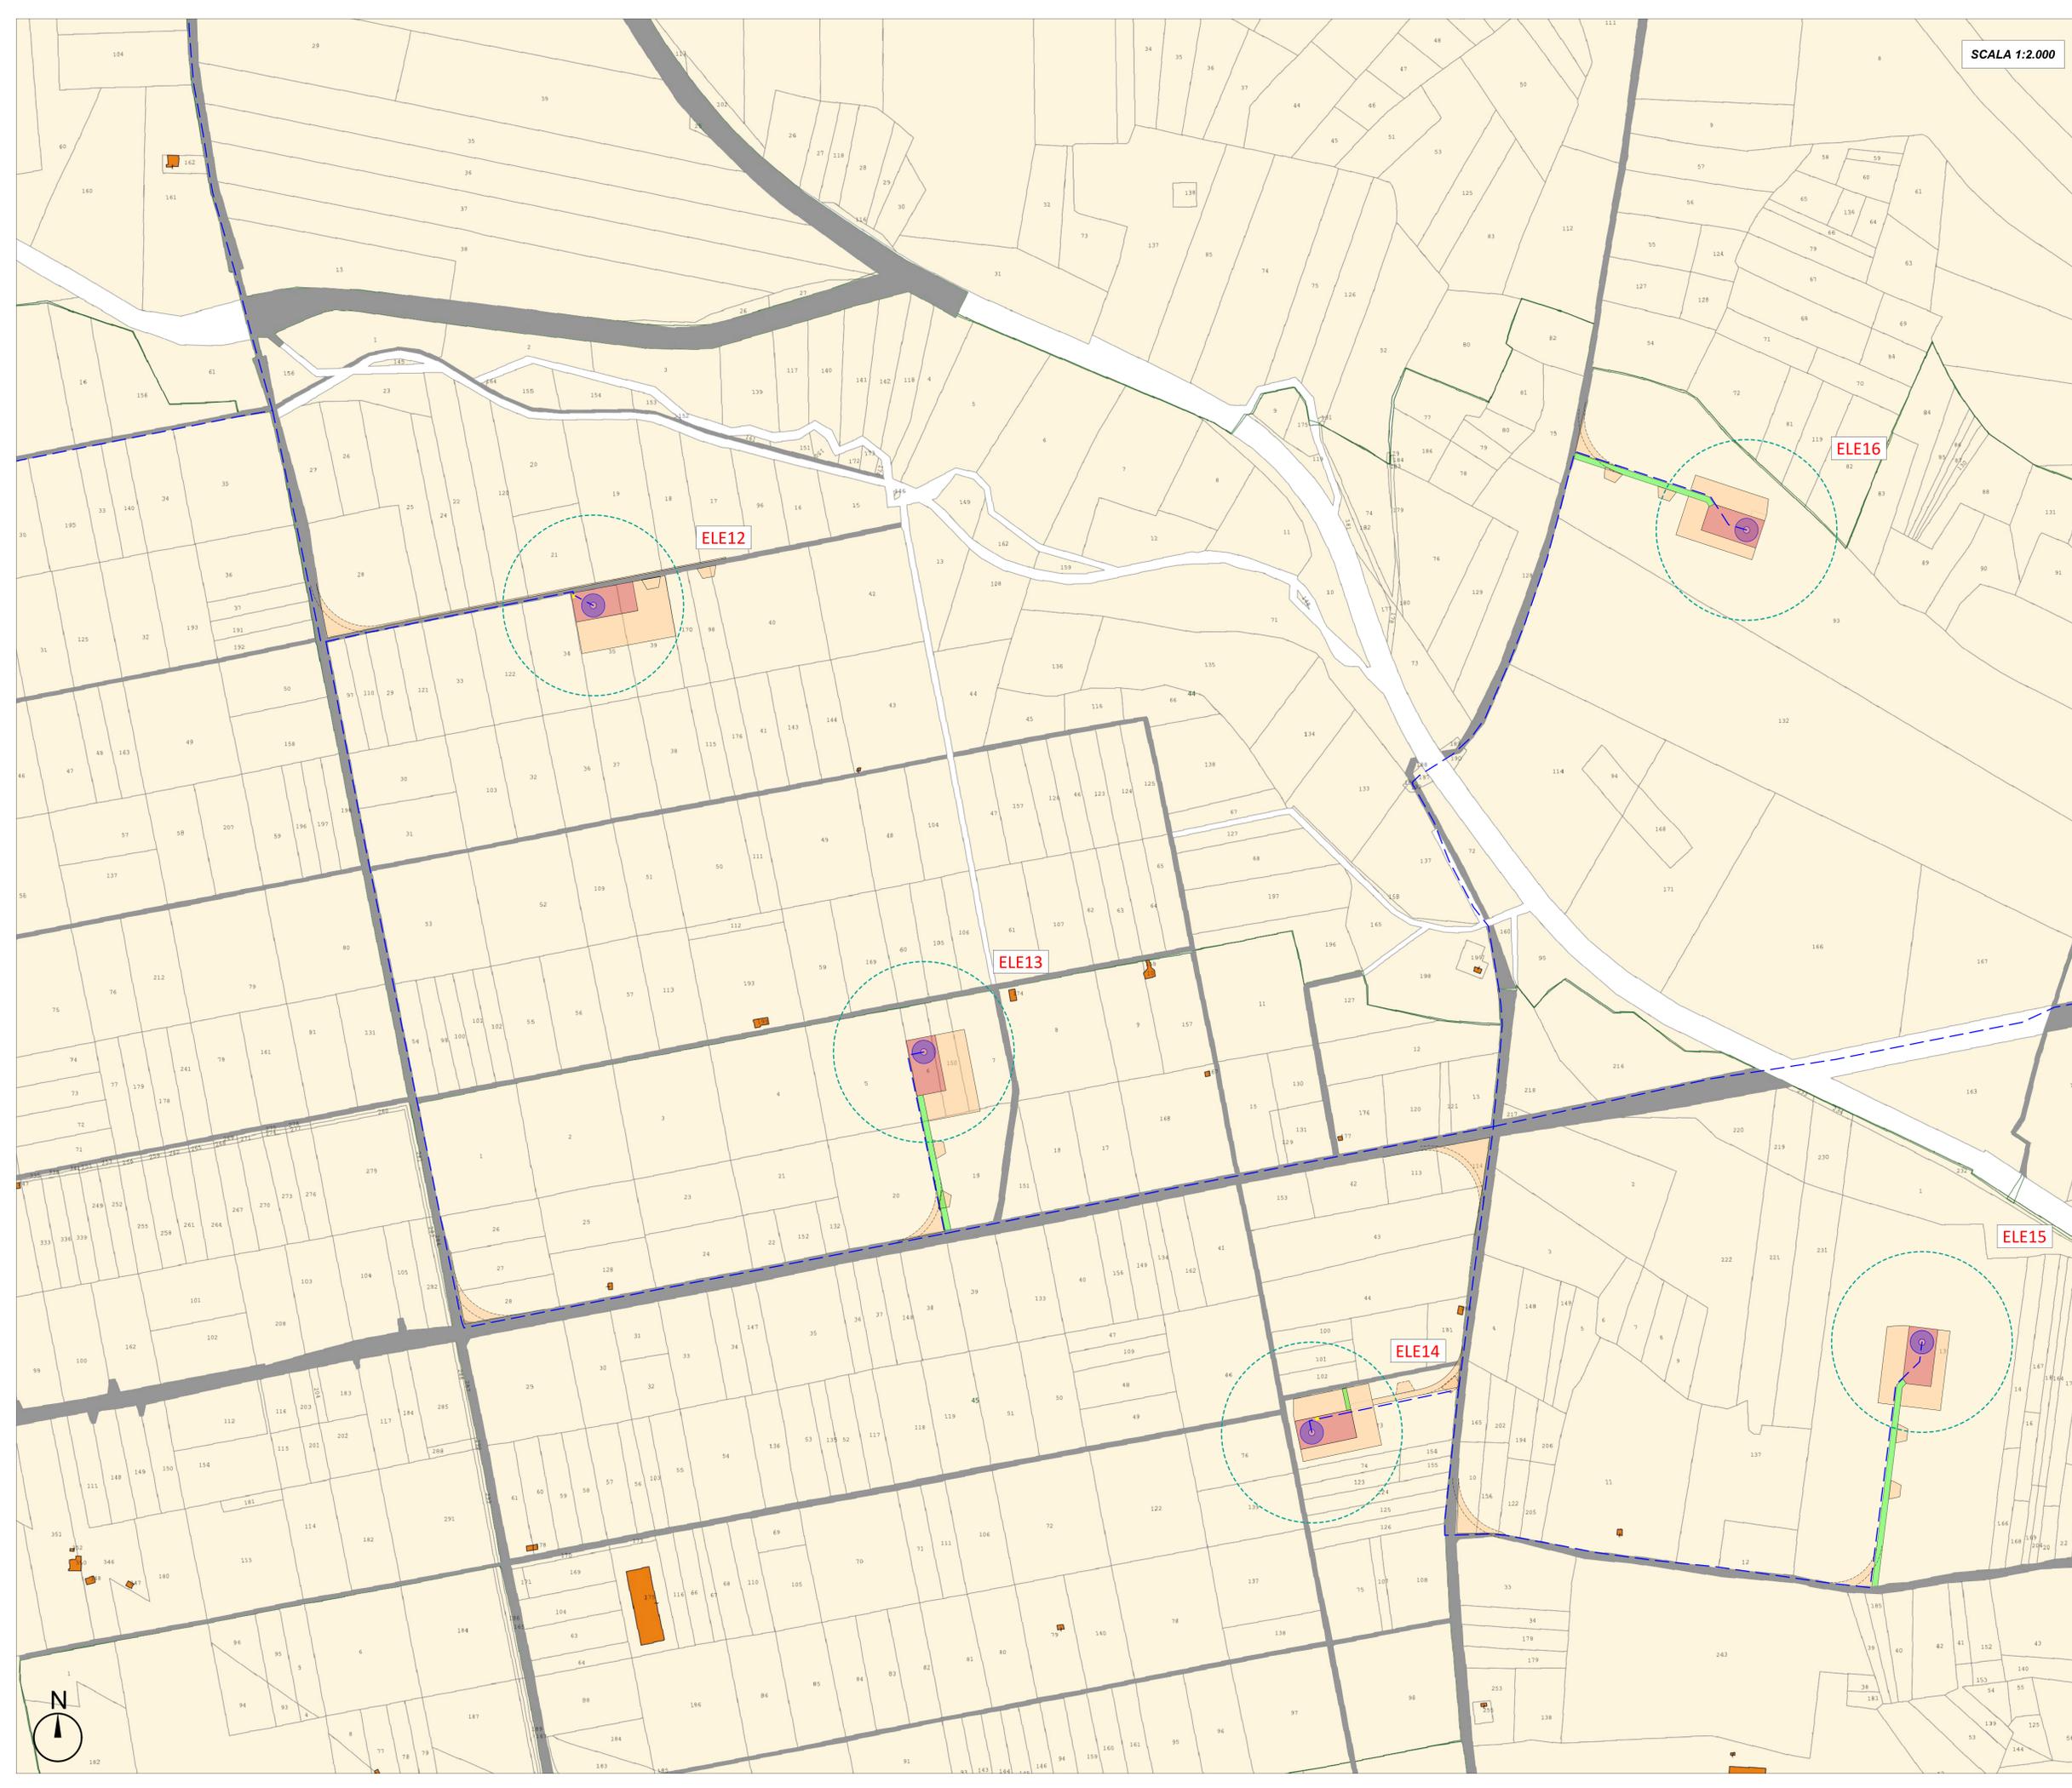

**PROGETTO DEFINITIVO PER LA REALIZZAZIONE DI UN IMPIANTO EOLICO DENOMINATO "LATERZA 2" COSTITUITO DA 20 AEROGENERATORI CON POTENZA COMPLESSIVA DI 132 MW E RELATIVE OPERE DI CONNESSIONE ALLA R.T.N.**

Planimetria generale impianto su catastale ELABORATO EP 08.7

<p><b>PROPRONTE:</b></p> <p><b>ELEFANTINO WIND S.R.L.</b>          Contrada Cascapintina snc          74014 Laterza (TA)          pec: elefantinowind@pec.it</p> <p>cod. id.: E-LAELE</p> <p><b>CONSULENTI:</b></p> <p>Dott.ssa Elisabetta NANNI          Dott. Ing. Rocco CARONE          Dott. Biol. Fau. Lorenzo GAUDIANO          Dott. Agr. For. Mario STOMACI          Dott. Geol. Michele VALERIO</p>	<p><b>PROGETTISTI:</b></p> <p><b>ATECH PM</b>          SOCIETA' DI INGEGNERIA          Via Cardelli di Navesse 55          70124 Bari (BA)          e-mail: atech@atechpm.it          pec: atech@tepmail.it</p> <p>Innovative Engineering          STUDIO PM SRL          Via dell'Industria 27 70108 Mottola (BT)          e-mail: polo.monferrone@pm-studio.it          pec: studio@pmstec.it</p> <p><b>DIRETTORE TECNICO</b>          Dott. Ing. <b>Enrico TRICARICO</b>          Ordine Ingegneri di Bari n. 4585          (Sez. A - 4985)          Ordine Ingegneri di Bari n. 10743          (Sez. A - 10743)</p> <p>Dott. Ing. <b>Piolo MONTENESE</b>          Ordine Ingegneri di Bari n. 4585          (Sez. A - 4985)          Dott. Ing. <b>Assunta ANTEZZA</b>          Ordine Ingegneri di Bari n. 10743          (Sez. A - 10743)</p>
--	---



0	Giugno 2023	B.C.C. - C.C	A.A.	O.T.	Progetto definitivo
EM.REV.	DATA	REDATTO	VERIFICATO	APPROVATO	DESCRIZIONE