


SCALA 1:1.000



- LEGENDA**
- Pianto di fondazione
 - Piazzola definitiva
 - Occupazione temporanea
 - Ingombro rotore
 - Viabilità di nuova realizzazione permanente
 - Cavidotto MT interno
 - Strade da ripristinare
 - Sottostazione Utente
 - Cavo fibra
 - Anemometro
 - Cabina di smistamento

ELE01

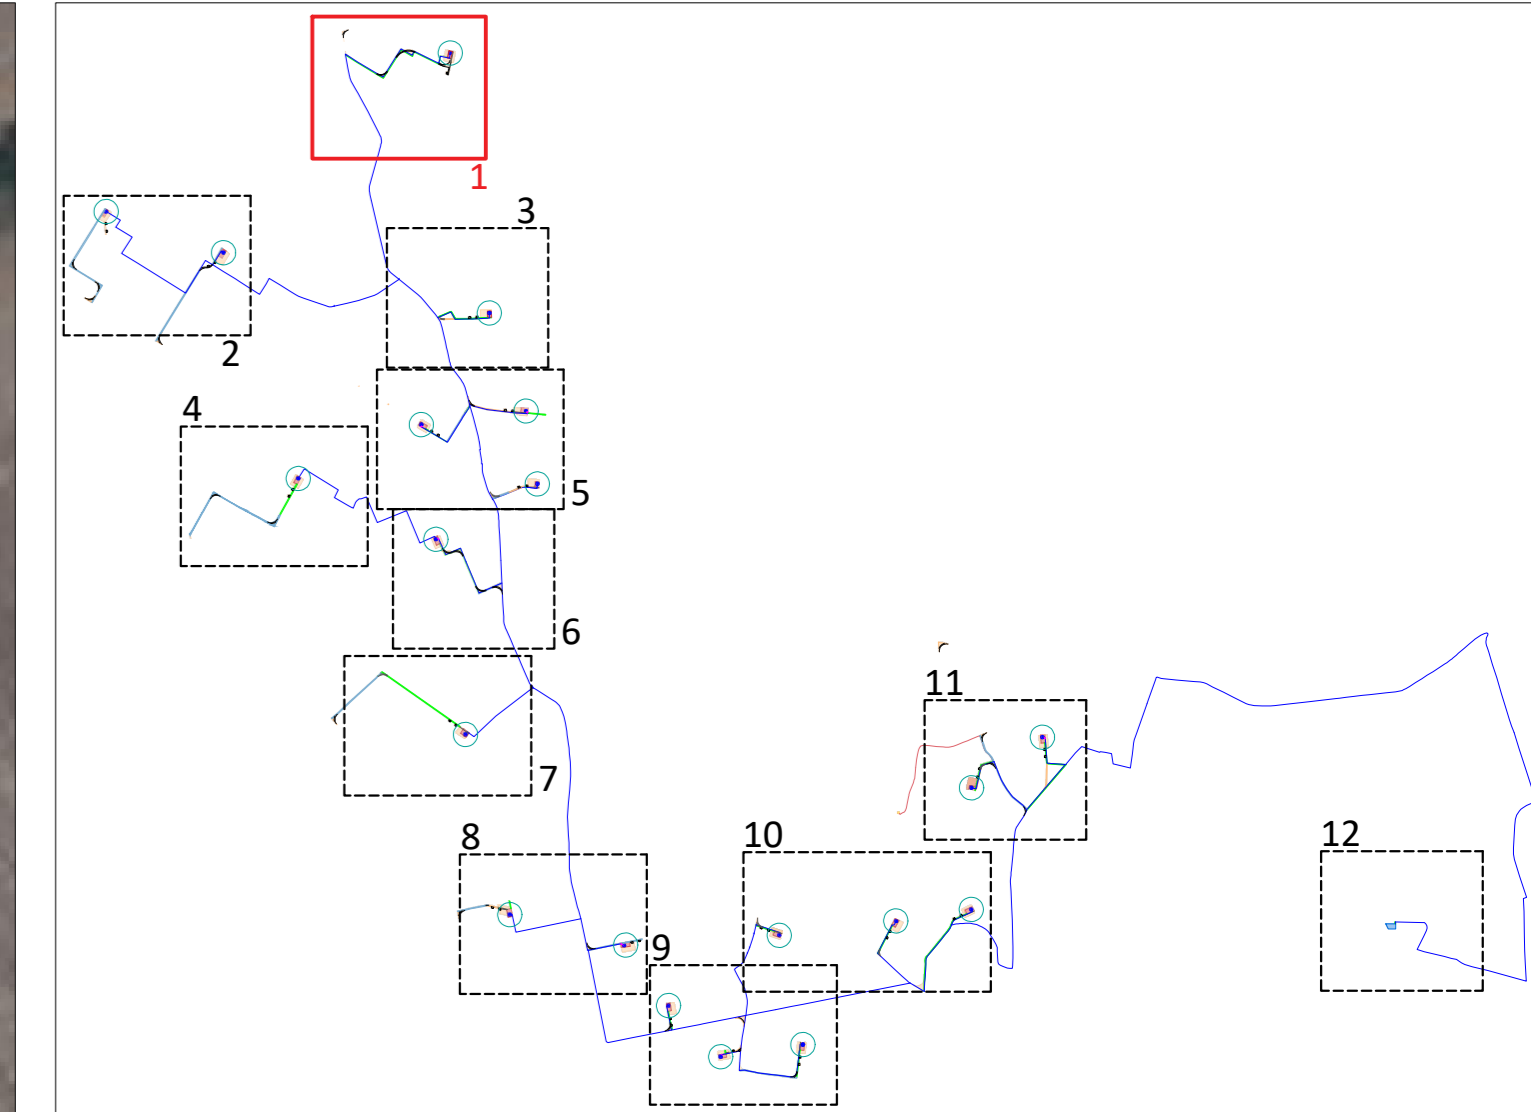

REGIONE PUGLIA

Comune
LATERZA

Comune
CASTELLANETA

Provincia di **TARANTO**

PROGETTO DEFINITIVO PER LA REALIZZAZIONE DI UN IMPIANTO EOLICO DENOMINATO "LATERZA 2" COSTITUITO DA 20 AEROGENERATORI CON POTENZA COMPLESSIVA DI 132 MW E RELATIVE OPERE DI CONNESSIONE ALLA R.T.N.

Planimetria stradali e piazzole - ELE 01

ELABORATO
EP 10.1

<p>PROPRONENTE:</p> <p>ELEFANTINO WIND S.R.L. Contrada Cacapentris snc 74014 Laterza (TA) pec: elefantinowind@pec.it</p> <p>cod. id.: E-LAELE</p> <p>CONSULENTI:</p> <p>Dott.ssa Elisabetta NANNI Dott. Ing. Rocco CARONE Dott. Biol. Fau. Lorenzo GAUDIANO Dott. Agr. For. Mario STOMACI Dott. Geol. Michele VALERIO</p>	<p>PROGETTISTI:</p> <div style="display: flex; justify-content: space-between;"> <div style="text-align: center;"> <p>ATECH SOCIETA' DI INGEGNERIA</p> <p>Via Casoli di Nussuya 55 71024 Bar (BN) e-mail: atech@atech.it pec: atech@ingemai.it</p> </div> <div style="text-align: center;"> <p>PM Innovative Engineering</p> <p>STUDIO PM SRL Via dell'Industria 27 71026 Mottola (BN) e-mail: pm@studio-pm.it pec: studiopm@ingemai.it</p> </div> </div> <p>DIRETTORE TECNICO Dott. Ing. Grazia RISCARICO Ordine Ingegneri di Bari n. 4985 Sez. A - 4985</p> <p>CONFERMATO Dott. Ing. Paolo MONTENESE Ordine Ingegneri di Bari n. 4985 Sez. A - 4985</p> <p>CONFERMATO Dott. Ing. Neri ANTEZZA Ordine Ingegneri di Bari n. 10743 Sez. A - 10743</p>
--	--

0	Giugno 2023	B.C.C. - C.C	A.A.	O.T.	Progetto definitivo
EM.REV.	DATA	REDATTO	VERIFICATO	APPROVATO	DESCRIZIONE