



SCALA 1:1.000

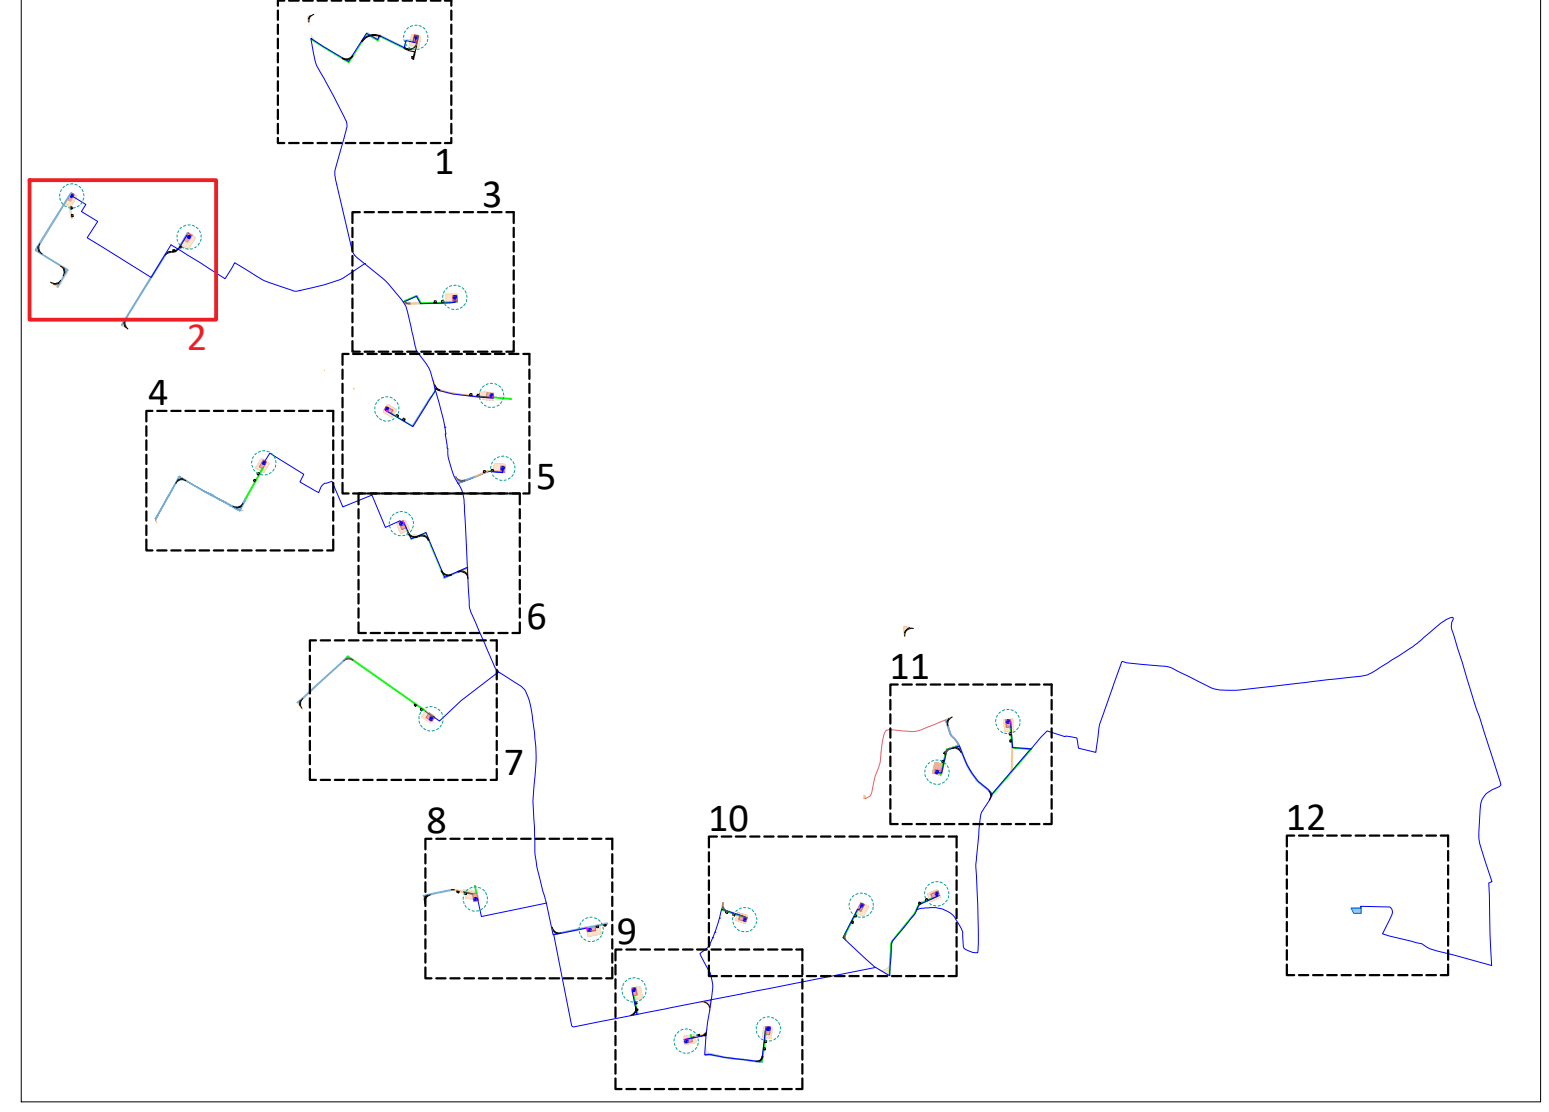

- LEGENDA**
- Pilinto di fondazione
  - Piazzola definitiva
  - Occupazione temporanea
  - Ingombro rotore
  - Viabilità di nuova realizzazione permanente
  - Cavidotto MT interno
  - Strade da ripristinare
  - Sottostazione Utente
  - Cavo fibra
  - Anemometro
  - Cabina di smistamento

ELE03

ELE02

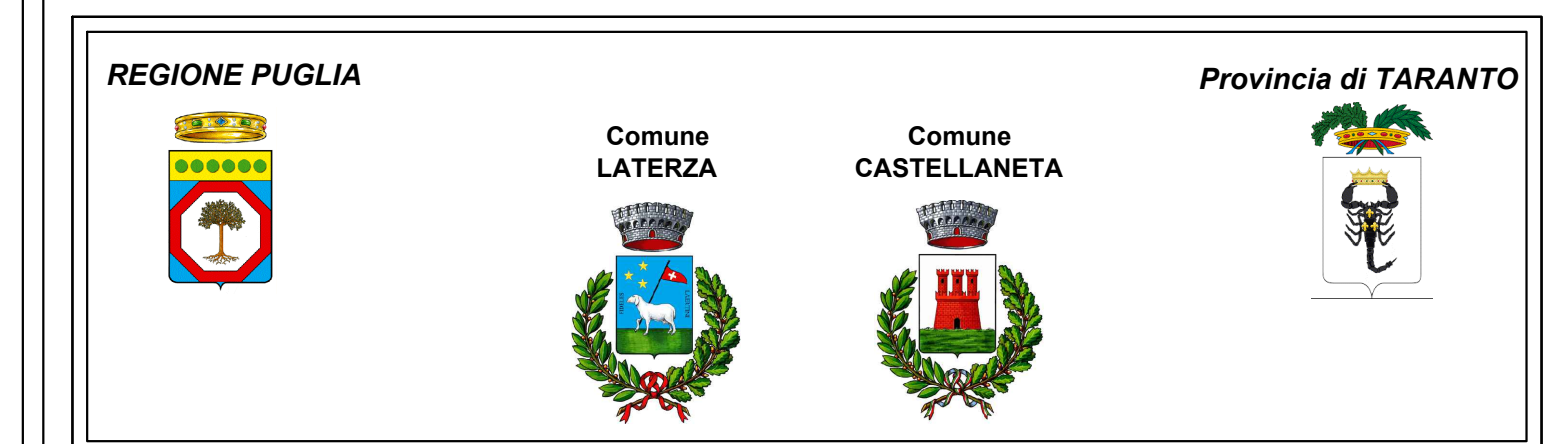

**PROGETTO DEFINITIVO PER LA REALIZZAZIONE DI UN IMPIANTO EOLICO DENOMINATO "LATERZA 2" COSTITUITO DA 20 AEROGENERATORI CON POTENZA COMPLESSIVA DI 132 MW E RELATIVE OPERE DI CONNESSIONE ALLA R.T.N.**

Planimetrie stradali e piazzole - ELE02 - ELE03 ELABORATO EP 10.2

<p><b>PROPRONTE:</b></p> <p><b>ELEFANTINO WIND S.R.L.</b>          Contrada Cacapantina snc          74014 Laterza (TA)          pec: elefantinowind@pec.it</p> <p>cod. id: E-LAELE</p> <p><b>CONSULENTI:</b>          Dott.ssa Elisabetta NANNI          Dott. Ing. Rocco CARONE          Dott. Biol. Fau. Lorenzo GAUDIANO          Dott. Agr. For. Mario STOMACI          Dott. Geol. Michele VALERIO</p>	<p><b>PROGETTISTI:</b></p> <p><b>ATECH</b> <b>rpm</b>          SOCIETA' DI INGEGNERIA          Innovative Engineering</p> <p><b>DIRETTORE TECNICO</b>          Dott. Ing. Rocco INCARICO          Ordine Ingegneri di Bari n. 4895</p> <p><b>CONFERMATO</b>          Dott. Ing. Paolo MONTANESI          Ordine Ingegneri di Bari n. 4895</p> <p><b>CONFERMATO</b>          Dott. Ing. ANTEZZA          Ordine Ingegneri di Bari n. 10743</p>
--	---

0	Giugno 2023	B.C.C. - C.C.	A.A.	O.T.	Progetto definitivo
EM.REV.	DATA	REBATIO	VERIFICATO	APPROVATO	DESCRIZIONE

