


SCALA 1:1.000



- LEGENDA**
- Plinto di fondazione
 - Piazzola definitiva
 - Occupazione temporanea
 - - - Ingombro rotore
 - Viabilità di nuova realizzazione permanente
 - Cavidotto MT interno
 - Strade da ripristinare
 - Sottostazione Utente
 - Cavo fibra
 - Anemometro
 - Cabina di smistamento

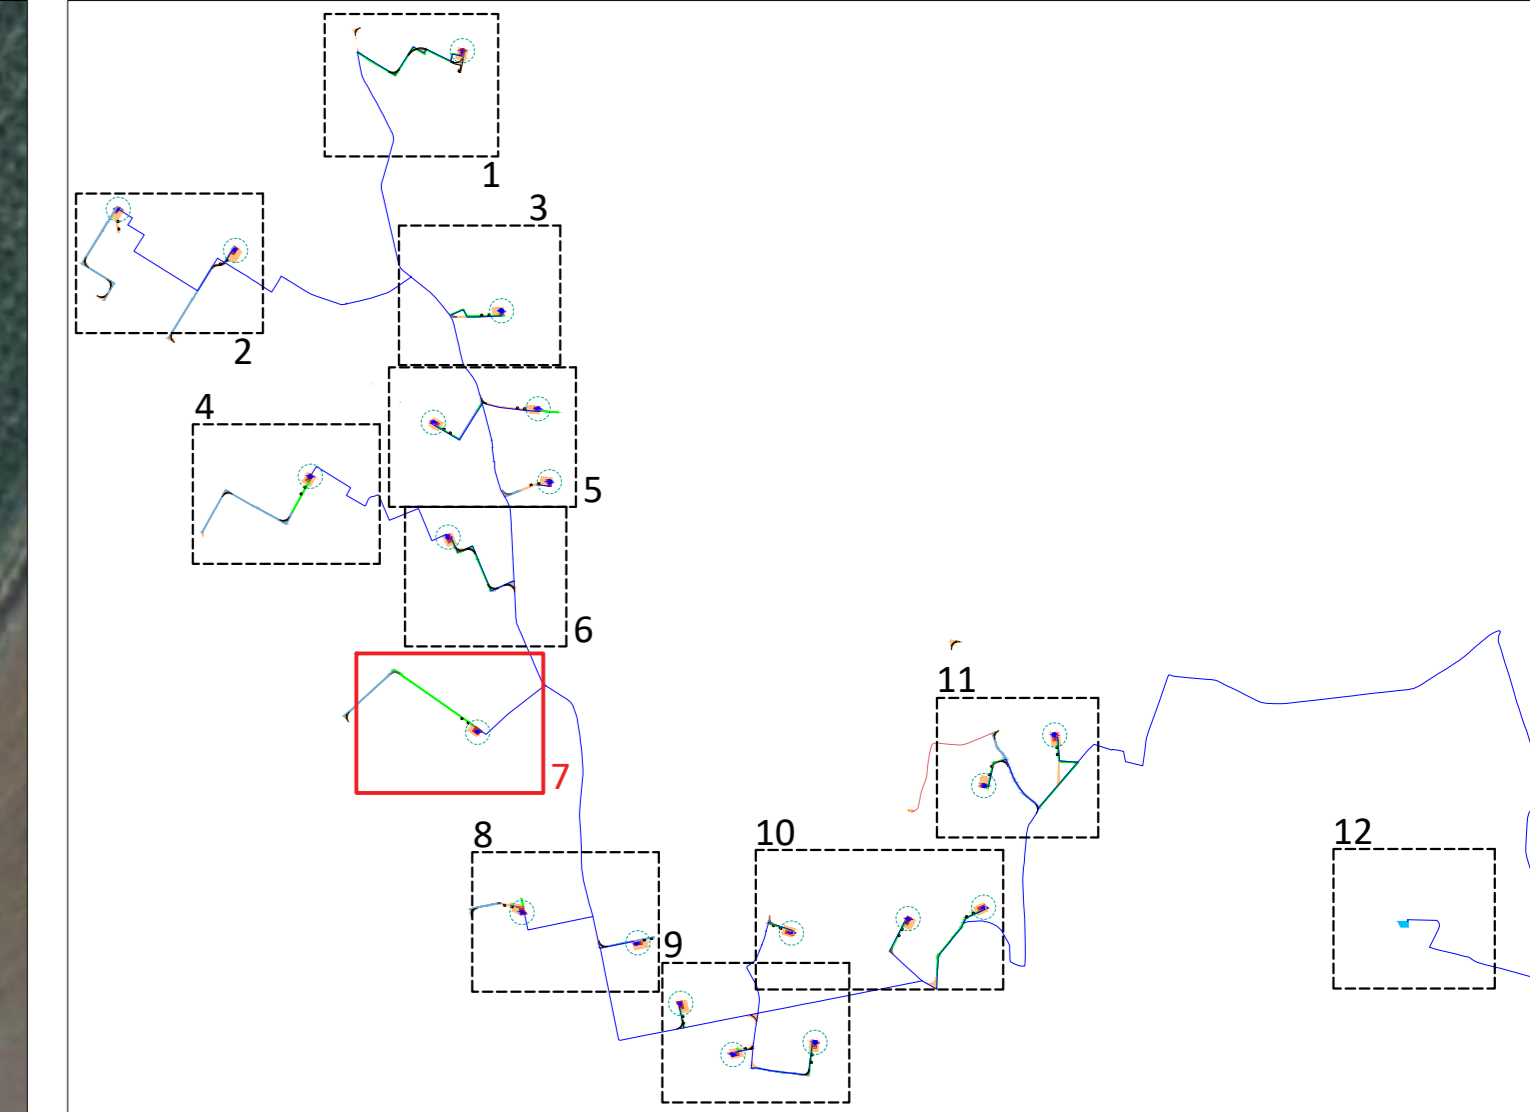

ELE10

REGIONE PUGLIA Provincia di TARANTO

Comune LATERZA Comune CASTELLANETA

PROGETTO DEFINITIVO PER LA REALIZZAZIONE DI UN IMPIANTO EOLICO DENOMINATO "LATERZA 2" COSTITUITO DA 20 AEROGENERATORI CON POTENZA COMPLESSIVA DI 132 MW E RELATIVE OPERE DI CONNESSIONE ALLA R.T.N.

Planimetrie stradali e piazzole - ELE10 ELABORATO EP 10.7

PROPRONTE:
ELEFANTINO WIND S.R.L.
 Contrada Cacapantina snc
 74014 Laterza (TA)
 email: info@elefantinowind.it
 pec: elefantinowind@pec.it

PROGETTISTI:
ATECH PM
 SOCIETA' DI INGEGNERIA
 Via Carlo di Normandia 55
 70124 Bari (BA)
 email: info@atechpm.it
 pec: atechpm@pec.it

DIRETTORE TECNICO:
 Dott. Ing. **Ugo RICCARICO**
 Ordine Ingegneri di Bari n. 4985

CONSULENTI:
 Dott.ssa **Elisabetta NANNI**
 Dott. Ing. **Rocco CARONE**
 Dott. Biol. Fau. **Lorenzo GAUDIANO**
 Dott. Agr. For. **Mario STOMACI**
 Dott. Geol. **Michele VALERIO**

Stampa e sigilli:
 Dott. Ing. **Paolo MONTEFESSE**
 Ordine Ingegneri di Bari n. 10743
 Dott. Ing. **Assunta ANTEZZA**
 Ordine Ingegneri di Bari n. 10743
 Dott. **P. M. ...**
 Ordine Ingegneri di Bari n. 10743

EM.REV.	DATA	REDATTO	VERIFICATO	APPROVATO	DESCRIZIONE
0	Giugno 2023	B.C.C. - C.C.	A.A.	O.T.	Progetto definitivo