


SCALA 1:1.000

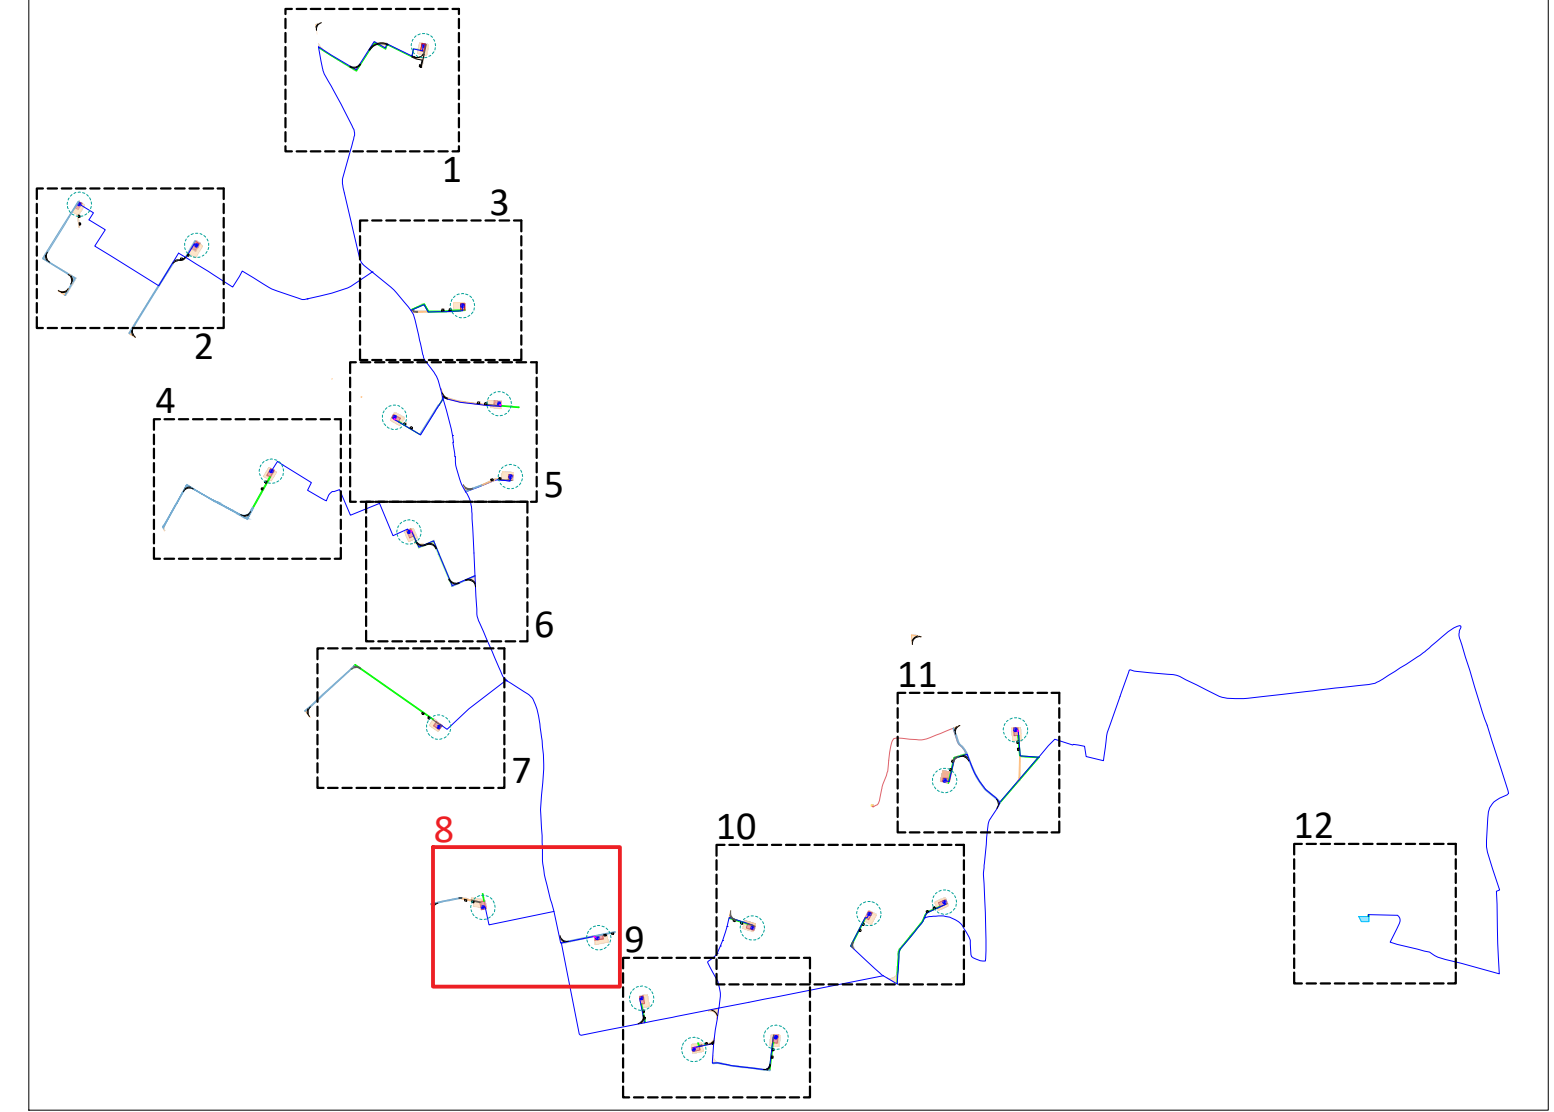

- LEGENDA**
- Pilino di fondazione
 - Piazzola definitiva
 - Occupazione temporanea
 - Ingombro rotore
 - Viabilità di nuova realizzazione permanente
 - Cavidotto MT interno
 - Strade da ripristinare
 - Sottostazione Utente
 - Cavo fibra
 - Anemometro
 - Cabina di smistamento



REGIONE PUGLIA

Comune LATERZA
Comune CASTELLANETA
Provincia di TARANTO

PROGETTO DEFINITIVO PER LA REALIZZAZIONE DI UN IMPIANTO EOLICO DENOMINATO "LATERZA 2" COSTITUITO DA 20 AEROGENERATORI CON POTENZA COMPLESSIVA DI 132 MW E RELATIVE OPERE DI CONNESSIONE ALLA R.T.N.

Planimetrie stradali e piazzole - ELE11 - ELE12
ELABORATO EP 10.8

<p>PROPRONTE:</p> <p>ELEFANTINO WIND S.R.L. Contrada Capapantina snc 74014 Laterza (TA) email: info@elefantinowind.it pec: elefantinowind@pec.it</p> <p>cod. id: E-LAELE</p> <p>CONSULENTI:</p> <p>Dott.ssa Elisabetta NANNI Dott. Ing. Rocco CARONE Dott. Biol. Fau. Lorenzo GAUDIANO Dott. Agr. For. Mario STOMACI Dott. Geol. Michele VALERIO</p>	<p>PROGETTISTI:</p> <p>ATECH SOCIETA' DI INGEGNERIA Via Carlo di Boemia 16 80144 Bari (BA) email: info@atech.it pec: atech@ingem.it</p> <p>INNOVATIVE ENGINEERING STUDIO PMS S.R.L. Via dell'Industria 20/1000 Monopoli (MT) email: info@innovative-engineering.it pec: info@innovative-engineering.it</p> <p>DIRETTORE TECNICO Dott. Ing. Oreste RICCARDO Ordine Ingegneri BA n. 4095 C.F. 00000000000</p> <p>CONSULENTI: Dott. Ing. Paolo MONTENEGRO Ordine Ingegneri BA n. 4095 C.F. 00000000000</p> <p>Dott. Ing. ANTONIO ANTEZZA Ordine Ingegneri BA n. 10743 C.F. 00000000000</p> <p>Dott. Geol. Michele VALERIO C.F. 00000000000</p>
---	--

0	Giugno 2023	B.C.C.-C.C.	A.A.	O.T.	Progetto definitivo
EM.REV.	DATA	REDATTO	VERIFICATO	APPROVATO	DESCRIZIONE