



**PROGETTO DEFINITIVO PER LA REALIZZAZIONE DI UN IMPIANTO
EOLICO DENOMINATO "LATERZA 2" COSTITUITO DA
20 AEROGENERATORI CON POTENZA COMPLESSIVA DI 132 MW
E RELATIVE OPERE DI CONNESSIONE ALLA R.T.N.**

Profili Longitudinali ELE 04

ELABORATO

EP 11.4

PROPONENTE:

ELEFANTINO WIND S.R.L.
Contrada Cacapentima snc
74014 Laterza (TA)
pec: elefantinowind@pec.it

cod. id.: E-LAELE

CONSULENTI:

Dott.ssa Elisabetta NANNI

Dott. Ing. Rocco CARONE

Dott. Biol. Fau. Lorenzo GAUDIANO

Dott. Agr. For. Mario STOMACI

Dott. Geol. Michele VALERIO

PROGETTISTI:

ATECH **PM**
SOCIETA' DI INGEGNERIA Innovative Engineering
Via Caduti di Nassirya 55 STUDIO PM SRL
70124 Bari (BA) Via dell'Artigianato 27 75100 Matera (MT)
e-mail: atechsr@libero.it e-mail: paolo.montefinese@pm-studio.it
pec: atechsr@legalmail.it pec: studiopm@mypec.eu

DIRETTORE TECNICO
Dott. Ing. **Orazio TRICARICO**
Ordine Ingegneri di Bari n. 4985


Dott. Ing. **Paolo MONTEFINESE**
Ordine Ingegneri di Matera n. 968

Dott. Ing. **Alessandro ANTEZZA**
Ordine Ingegneri di Bari n. 10743

Dott. Ing. **Alessandro ANTEZZA**
Sez. A - 10743
Ordine Ingegneri di Bari

Dott. Ing. **Alessandro ANTEZZA**
Sez. A - 10743
Ordine Ingegneri di Bari

0	Giugno 2023	B.C.C - C.C	A.A.	O.T.	Progetto definitivo
EM./REV.	DATA	REDATTO	VERIFICATO	APPROVATO	DESCRIZIONE

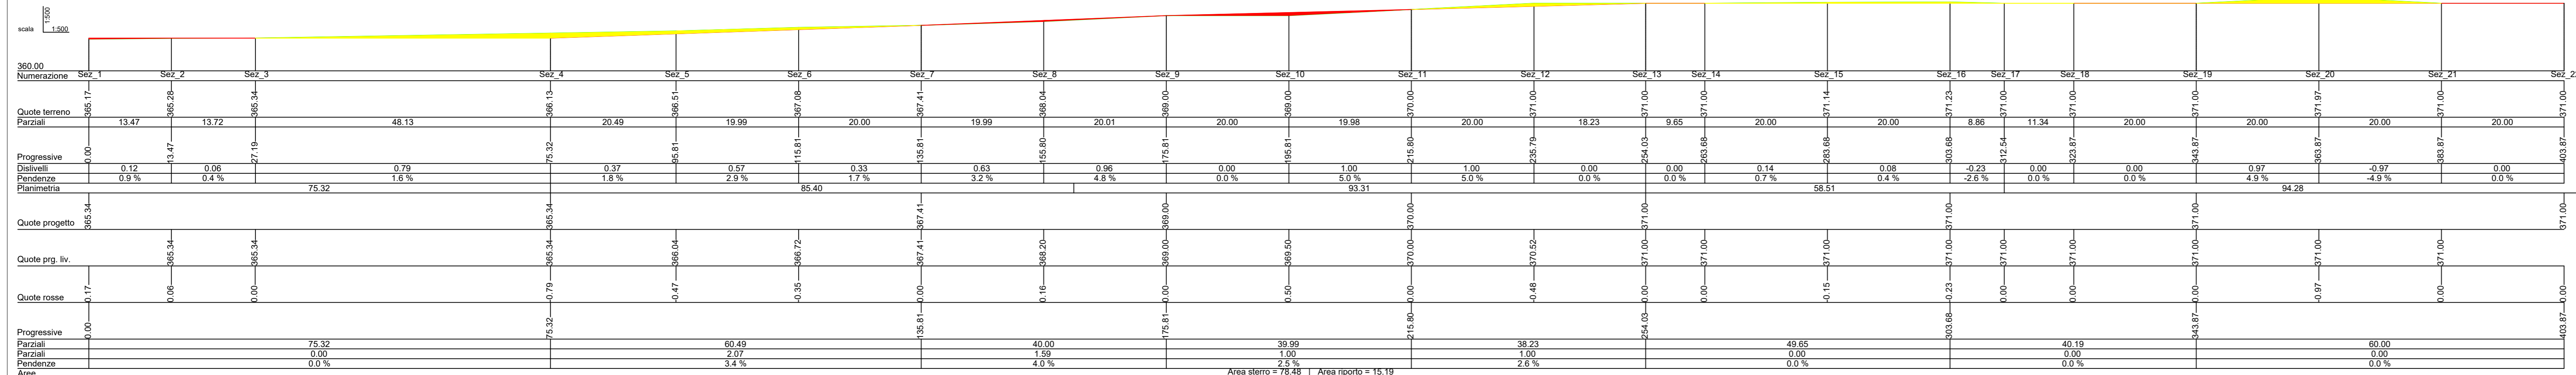

Profilo di Progetto_ELE04