

REGIONE PUGLIA



Comune
LATERZA



Comune
CASTELLANETA



Provincia di TARANTO



PROGETTO DEFINITIVO PER LA REALIZZAZIONE DI UN IMPIANTO EOLICO DENOMINATO "LATERZA 2" COSTITUITO DA 20 AEROGENERATORI CON POTENZA COMPLESSIVA DI 132 MW E RELATIVE OPERE DI CONNESSIONE ALLA R.T.N.

Profili Longitudinali ELE 05

ELABORATO

EP 11.5

PROPONENTE:

ELEFANTINO WIND S.R.L.
 Contrada Cacapentima snc
 74014 Laterza (TA)
 pec: elefantinowind@pec.it

cod. id.: E-LAELE

CONSULENTI:

Dott.ssa Elisabetta NANNI
 Dott. Ing. Rocco CARONE
 Dott. Biol. Fau. Lorenzo GAUDIANO
 Dott. Agr. For. Mario STOMACI
 Dott. Geol. Michele VALERIO

PROGETTISTI:

ATECH SOCIETÀ DI INGEGNERIA
 Via Caduti di Nassiriya 55
 70124 Bari (BA)
 e-mail: atechsr@libero.it
 pec: atechsr@legalmail.it

PM Innovative Engineering
 STUDIO PM SRL
 Via dell'Artigianato 27 75100 Matera (MT)
 e-mail: paolo.montefinese@pm-studio
 pec: studiopm@mypec.eu

DIRETTORE TECNICO
 Dott. Ing. Orazio TRICARICO
 Ordine Ingegneri di Bari n. 4985


Dott. Ing. Paolo MONTEFINESE
 Ordine Ingegneri di Matera n. 968

Dott. Ing. Alessandro ANTEZZA
 Ordine Ingegneri di Bari n. 10743

Dott. Ing. Paolo MONTEFINESE
 DOTT. ING. PAOLO MONTEFINESE
 Anno Iscrizione 2005
 Sezione A
 Ingegneria Industriale
 N° 968

Alessandro Antezza
 Sez. A - 10743
 INGEGERIA CIVILE ED AMBIENTALE
 N° 10743

0	Giugno 2023	B.C.C - C.C	A.A.	O.T.	Progetto definitivo
EM./REV.	DATA	REDATTO	VERIFICATO	APPROVATO	DESCRIZIONE

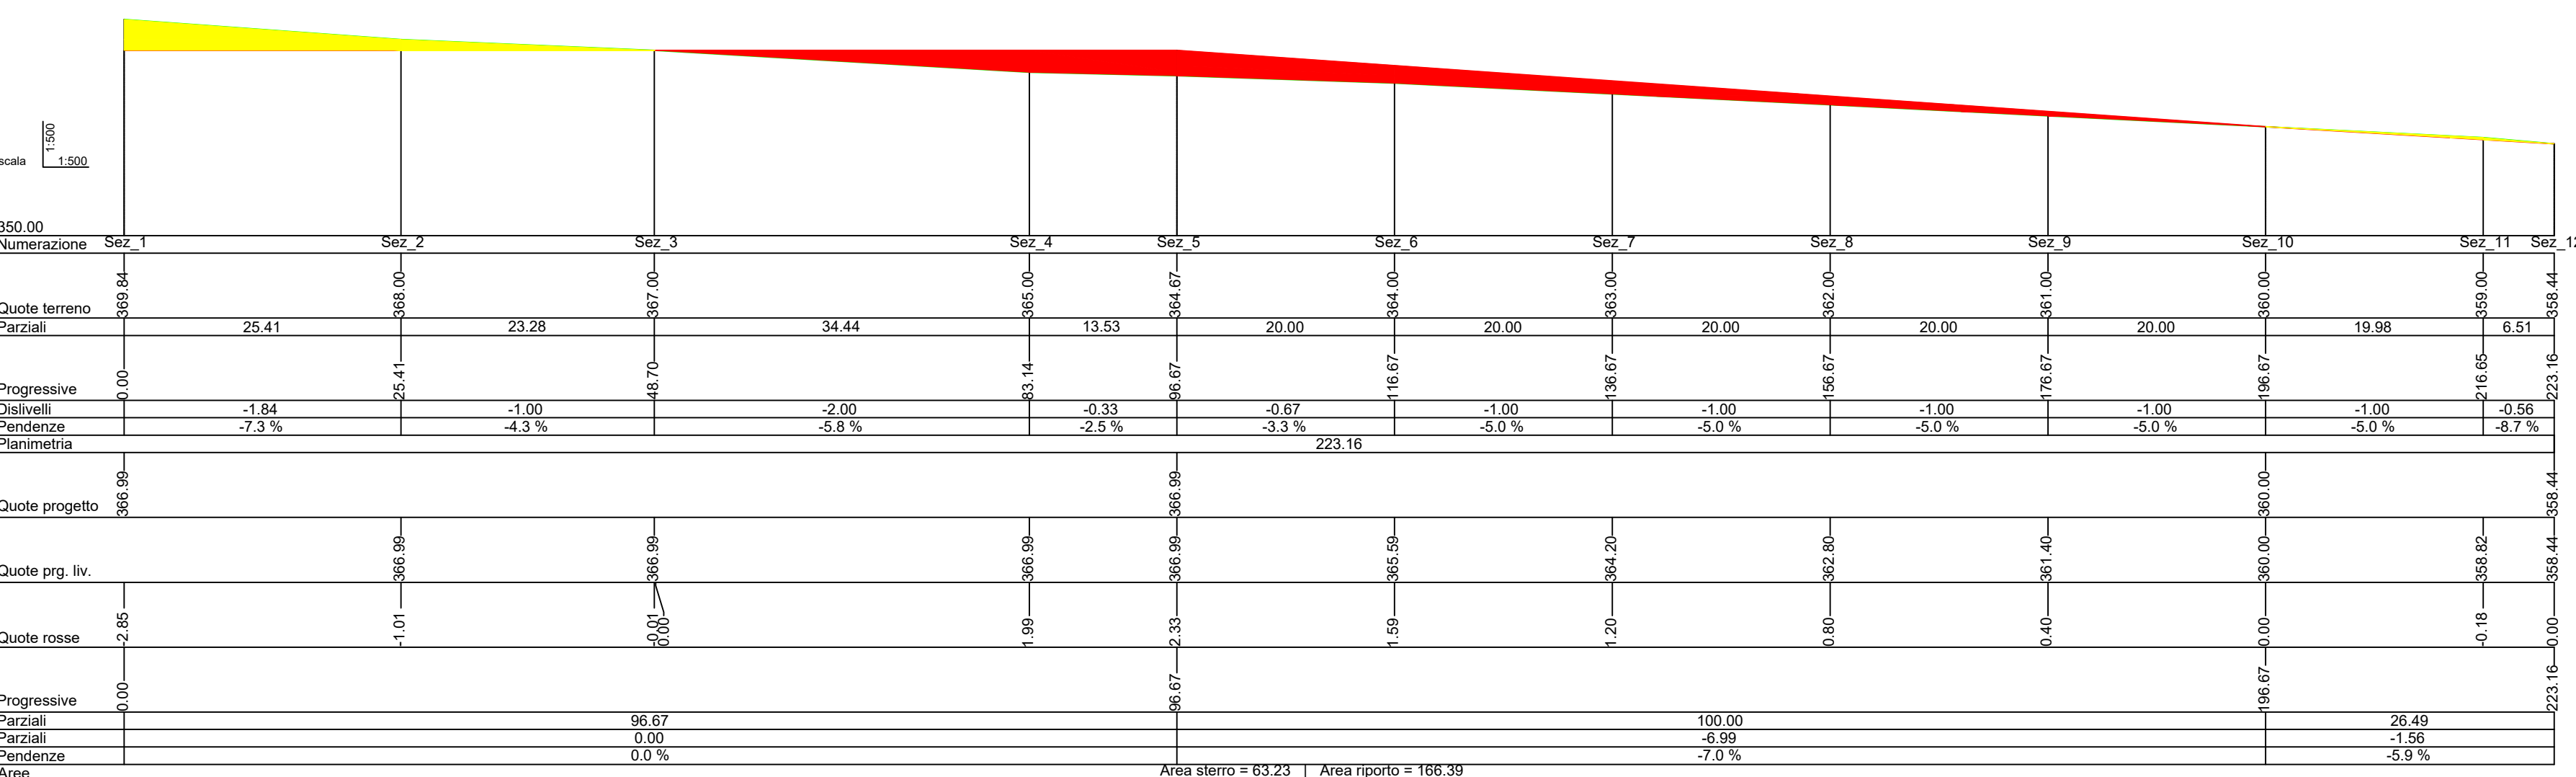

Profilo di progetto ELE05