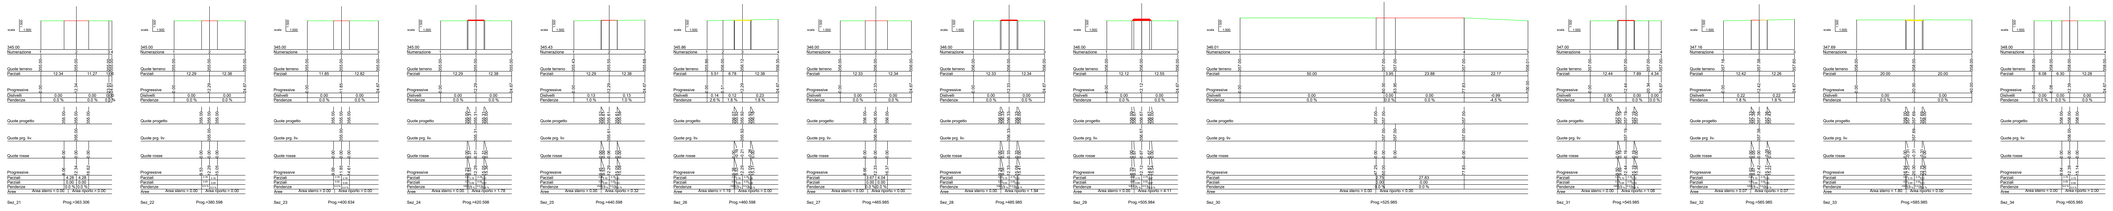

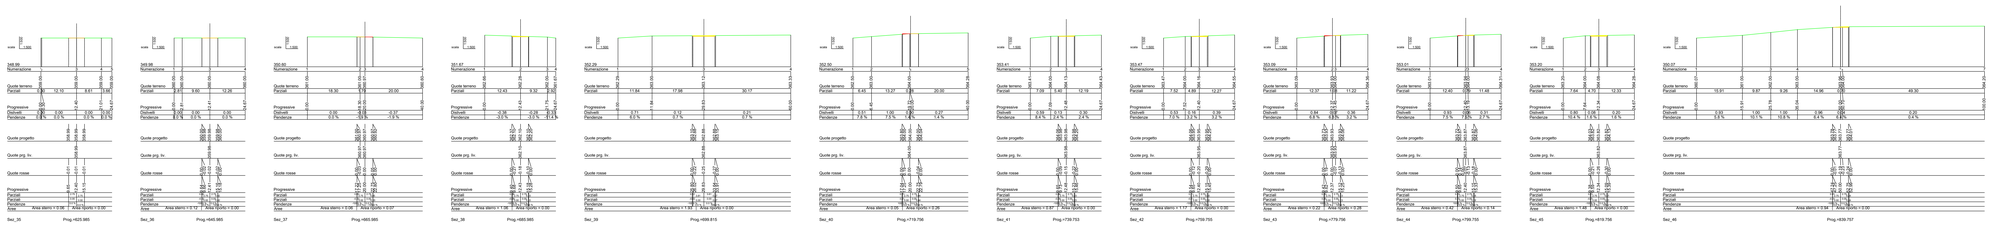

REGIONE PUGLIA — **Provincia di TARANTO**

Comune LATERZA — Comune CASTELLANETA

PROGETTO DEFINITIVO PER LA REALIZZAZIONE DI UN IMPIANTO EOLICO DENOMINATO "LATERZA 2" COSTITUITO DA 20 AEROGENERATORI CON POTENZA COMPLESSIVA DI 132 MW E RELATIVE OPERE DI CONNESSIONE ALLA R.T.N.

Sezioni Trasversali ELE 01

ELABORATO
EP 12.1.2

PROPONENTE:

Firmato digitalmente da: Filippo Gagliano
Data: 12/06/2023 10:29:04

ELEFANTINO WIND S.R.L.
Contrada Cacaporcina snc
74014 Laterza (TA)
pec: elefantinowind@pec.it

cod. id.: E-AELE

CONSULENTI:

Dott.ssa Elisabetta NANNI

Dott. Ing. Rocco CARONE

Dott. Biol. Fau. Lorenzo GAUDIANO

Dott. Agr. For. Mario STOMACI

Dott. Geol. Michele VALERIO

PROGETTISTI:

ATECH Ingegneria e Servizi Integrati — Via Cadoni ex Petacchi 50, 70124 Bari (BA), e-mail: atechsrl@legalmail.it, pec: atechsrl@legalmail.it

PM Innovative Engineering — Via Dante di Nanni n.30, 00187 Roma (RM), Via dell'Artigianato n.10, 74015 Martina Franca (TA), e-mail: pietro.mccarthy@gmail.com, pec: dottcarr@ingpec.eu

DIRETTORE TECNICO
Dott. Ing. Pietro MCCARTHY
Ordine Ingegneri di Taranto n. 4985

Dott. Ing. Pietro MCCARTHY
Ordine Ingegneri di Taranto n. 4985

Dott. Ing. Massimiliano ANTEZZA
Ordine Ingegneri di Bari n. 10743

EM.REV	DATA	REDATTO	VERIFICATO	APPROVATO	DESCRIZIONE
0	Giugno 2023	B.C.C - C.C	A.A.	O.T.	*Progetto definitivo*