




Sez_1 Prog.=0.000

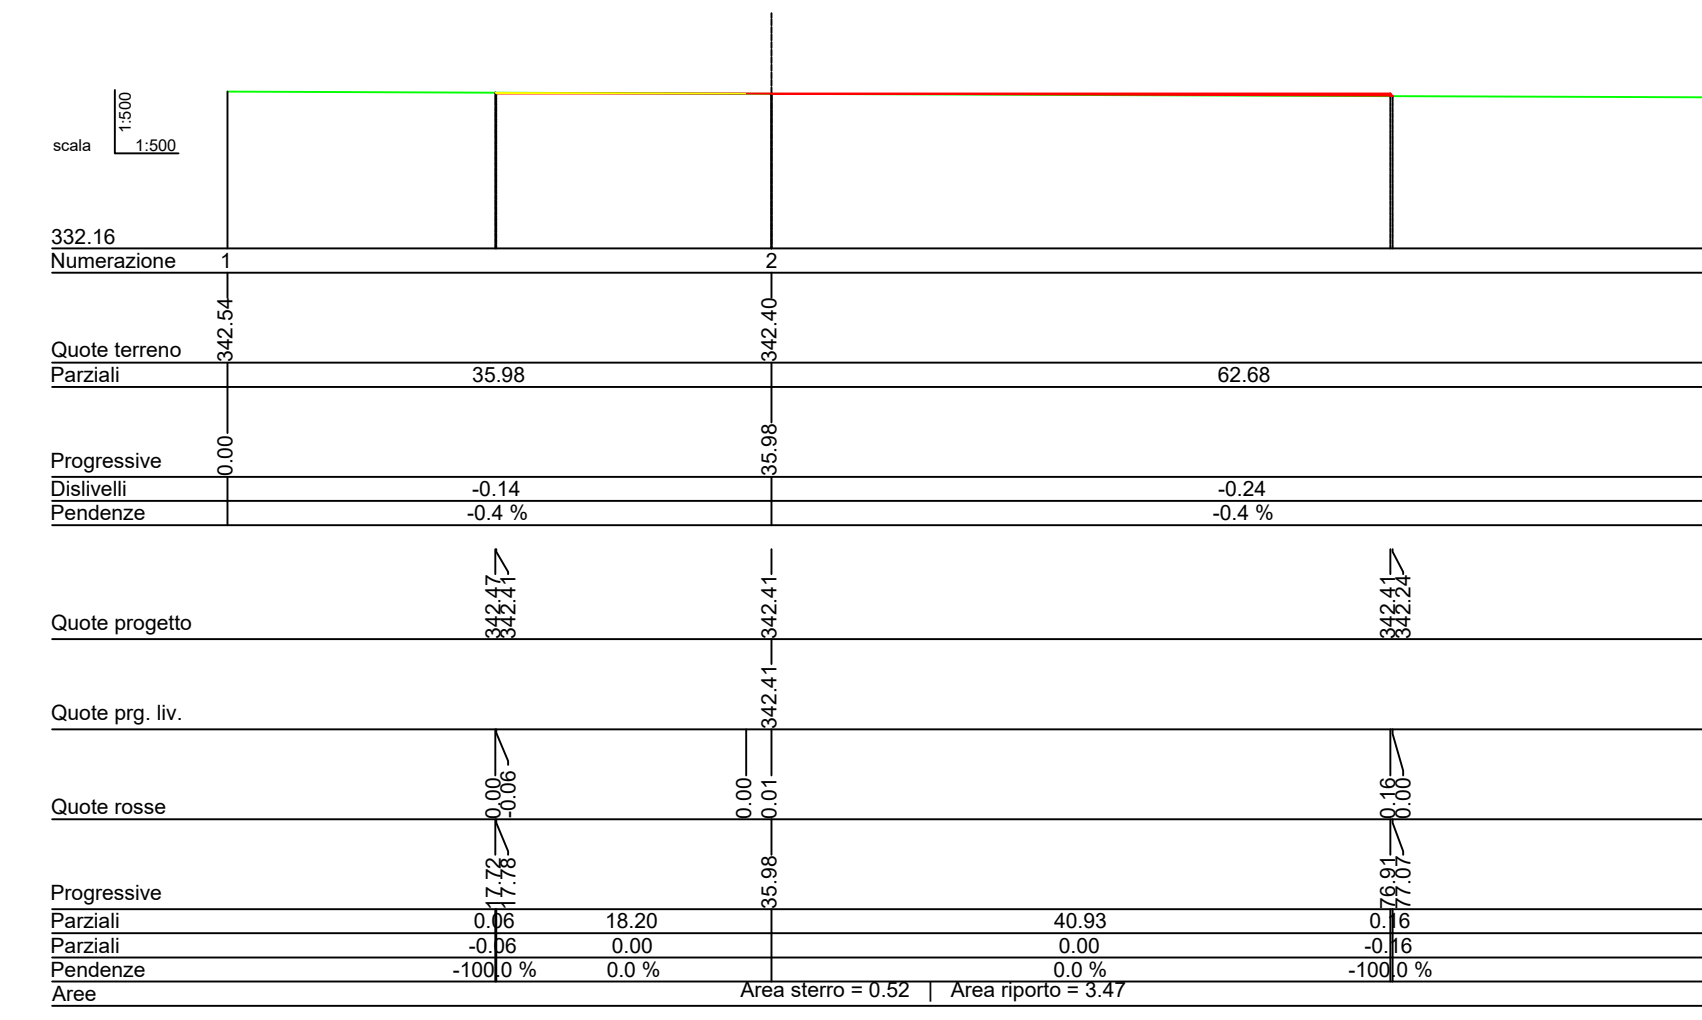


Sez_2 Prog.=13.501

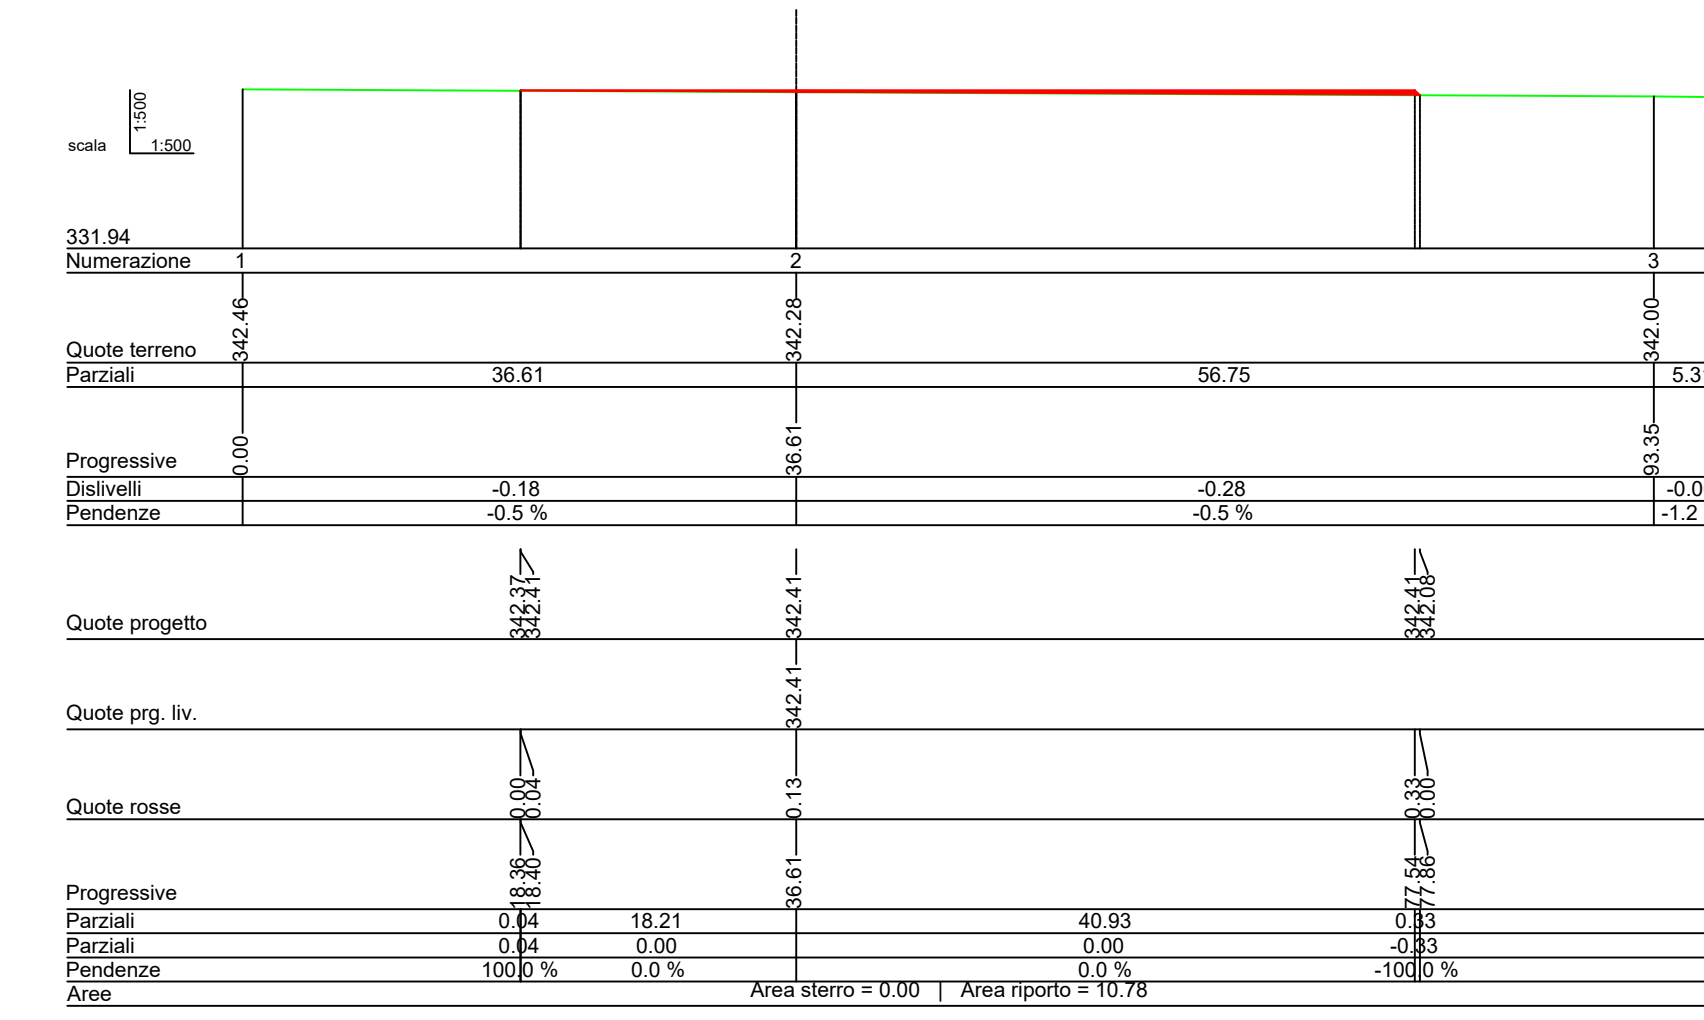


Sez_3 Prog.=54.001

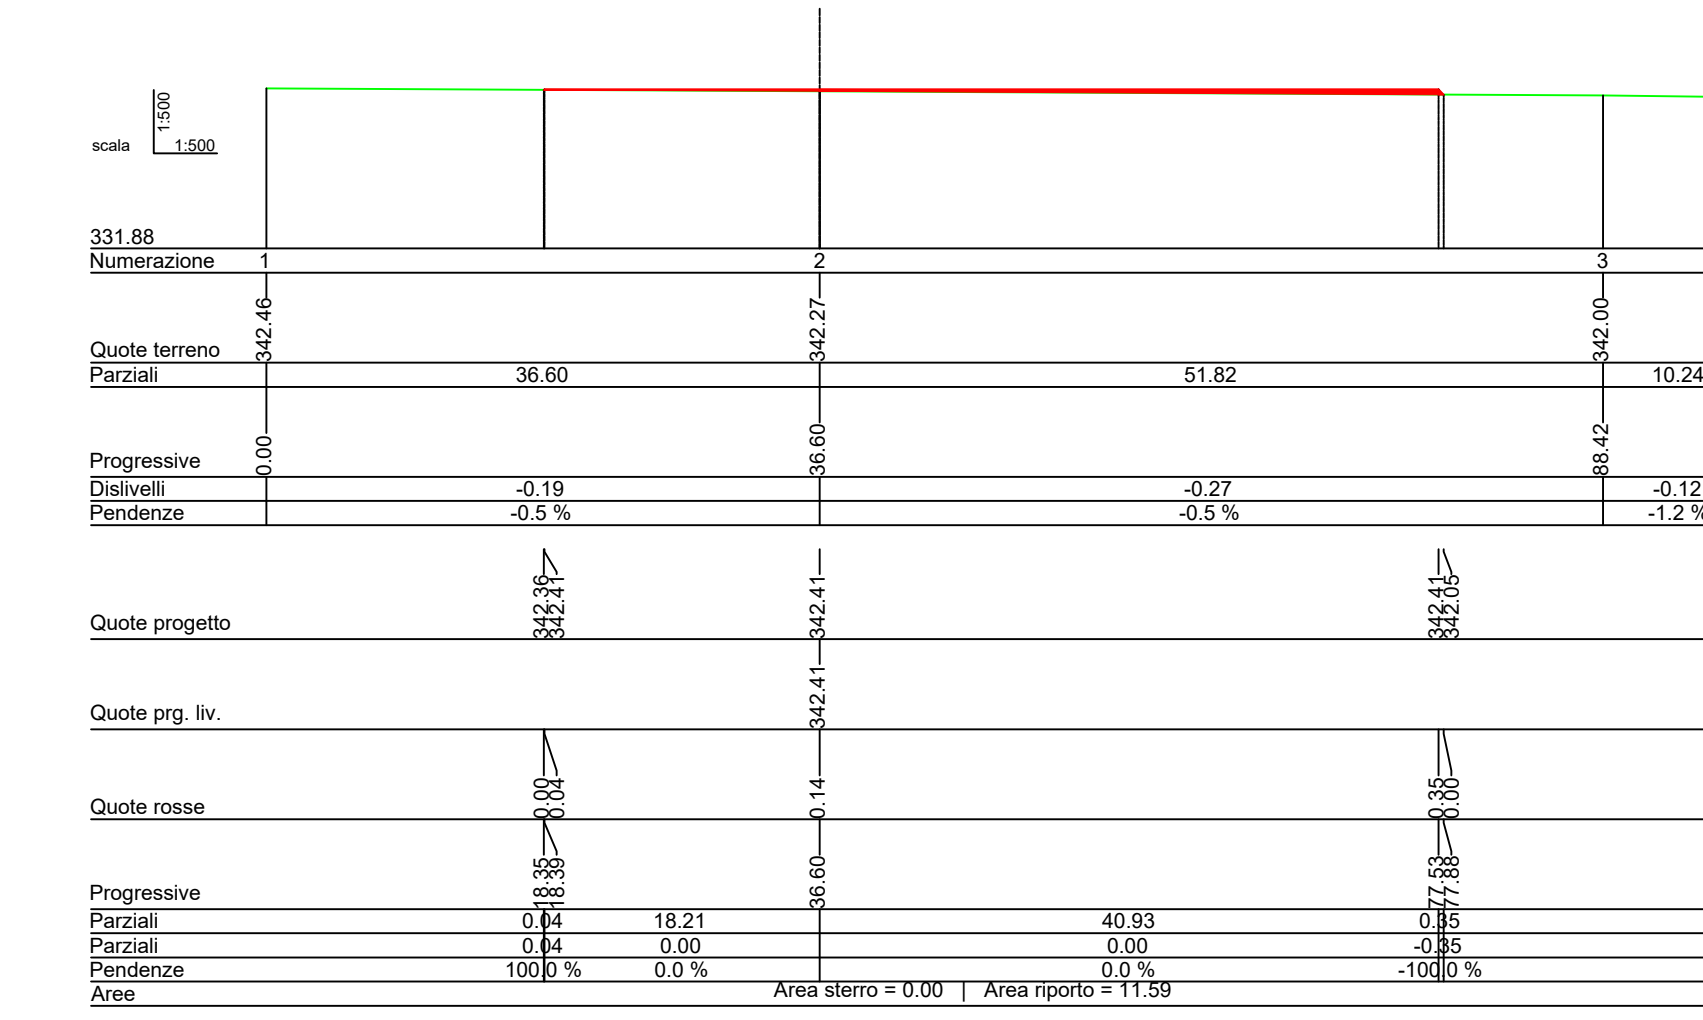


Sez_4 Prog.=75.272

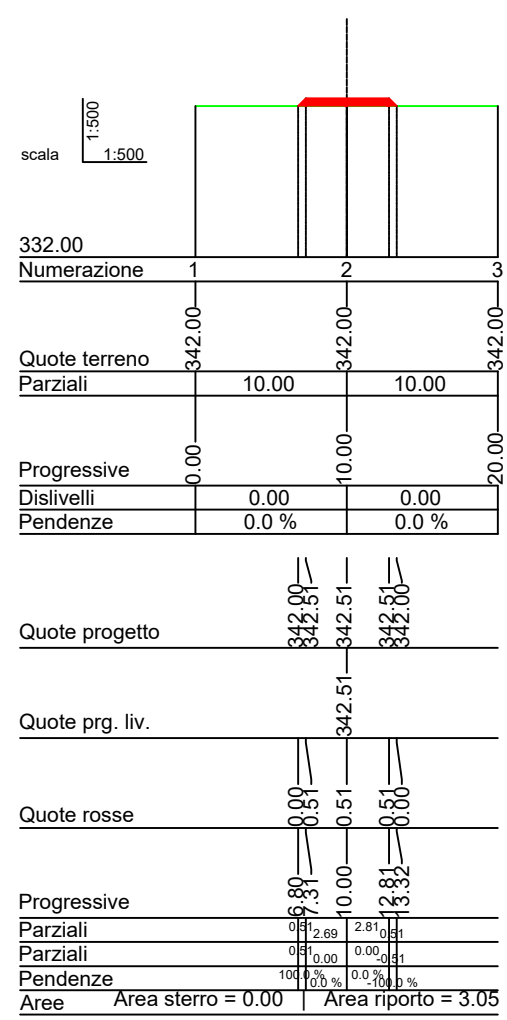


Sez_5 Prog.=95.272

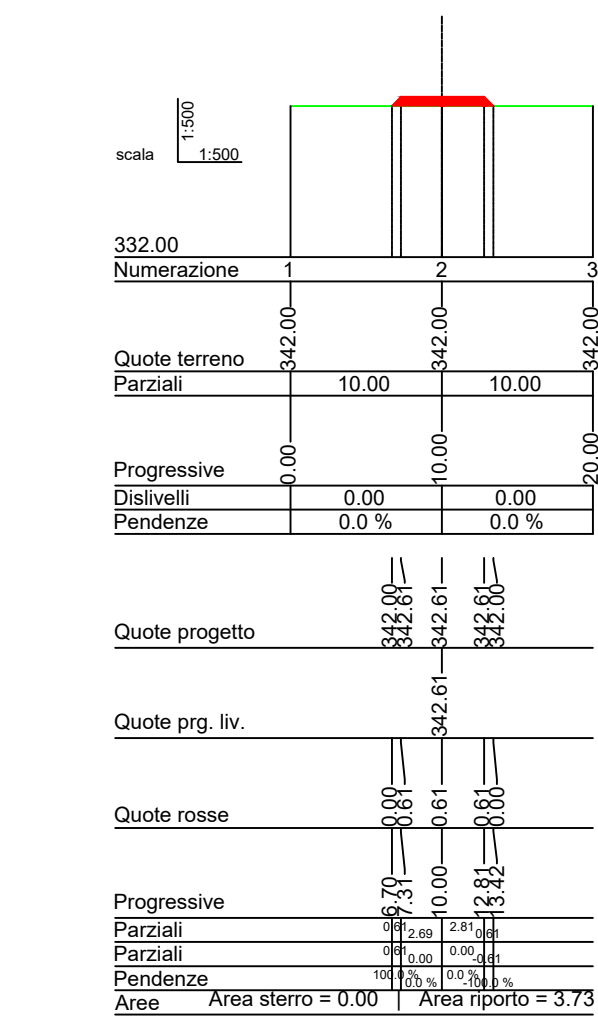


Sez_6 Prog.=115.272

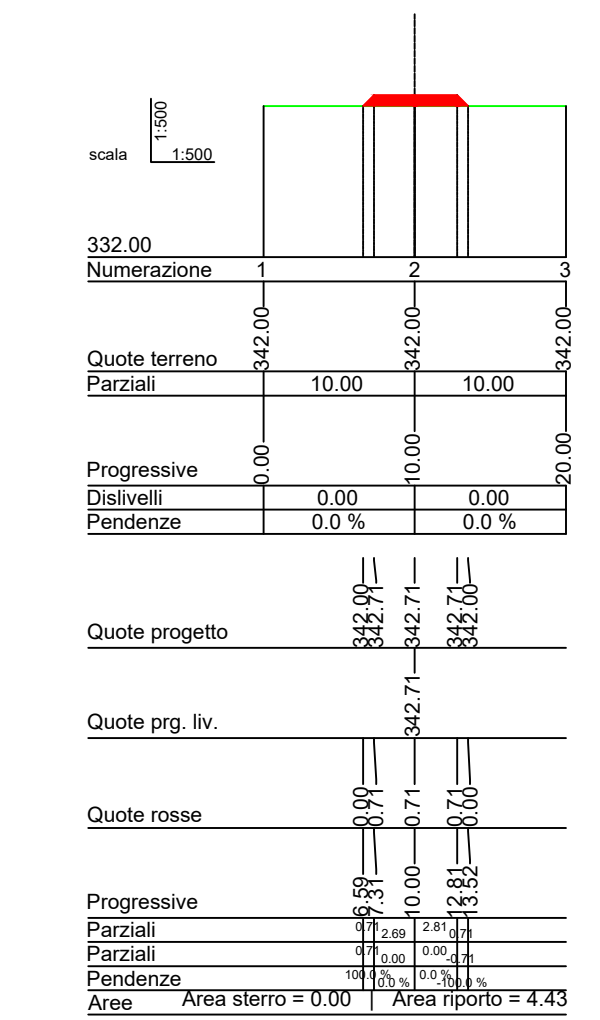


Sez_7 Prog.=135.272

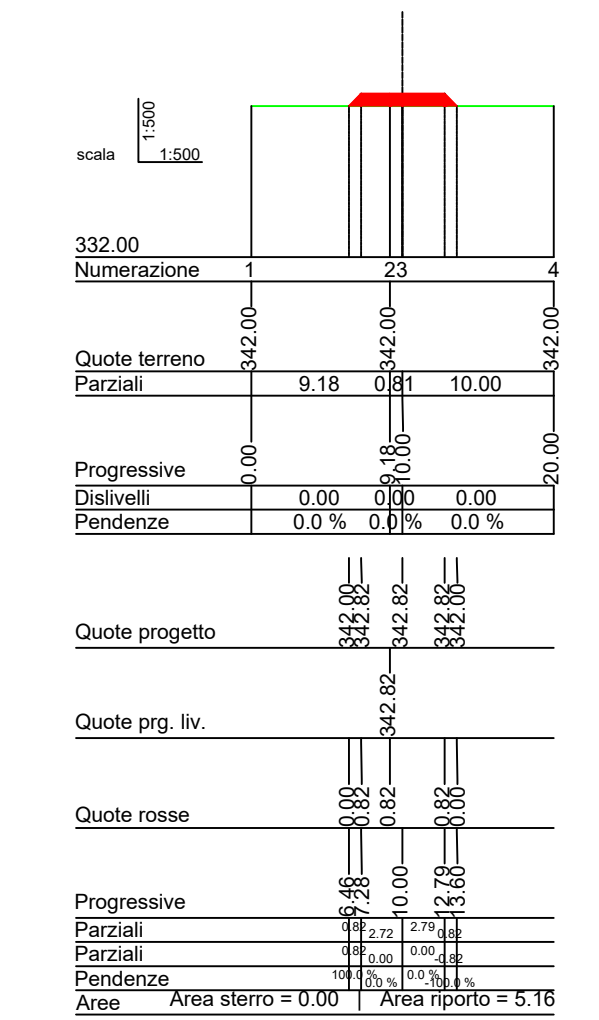

Sez_8 Prog.=155.272

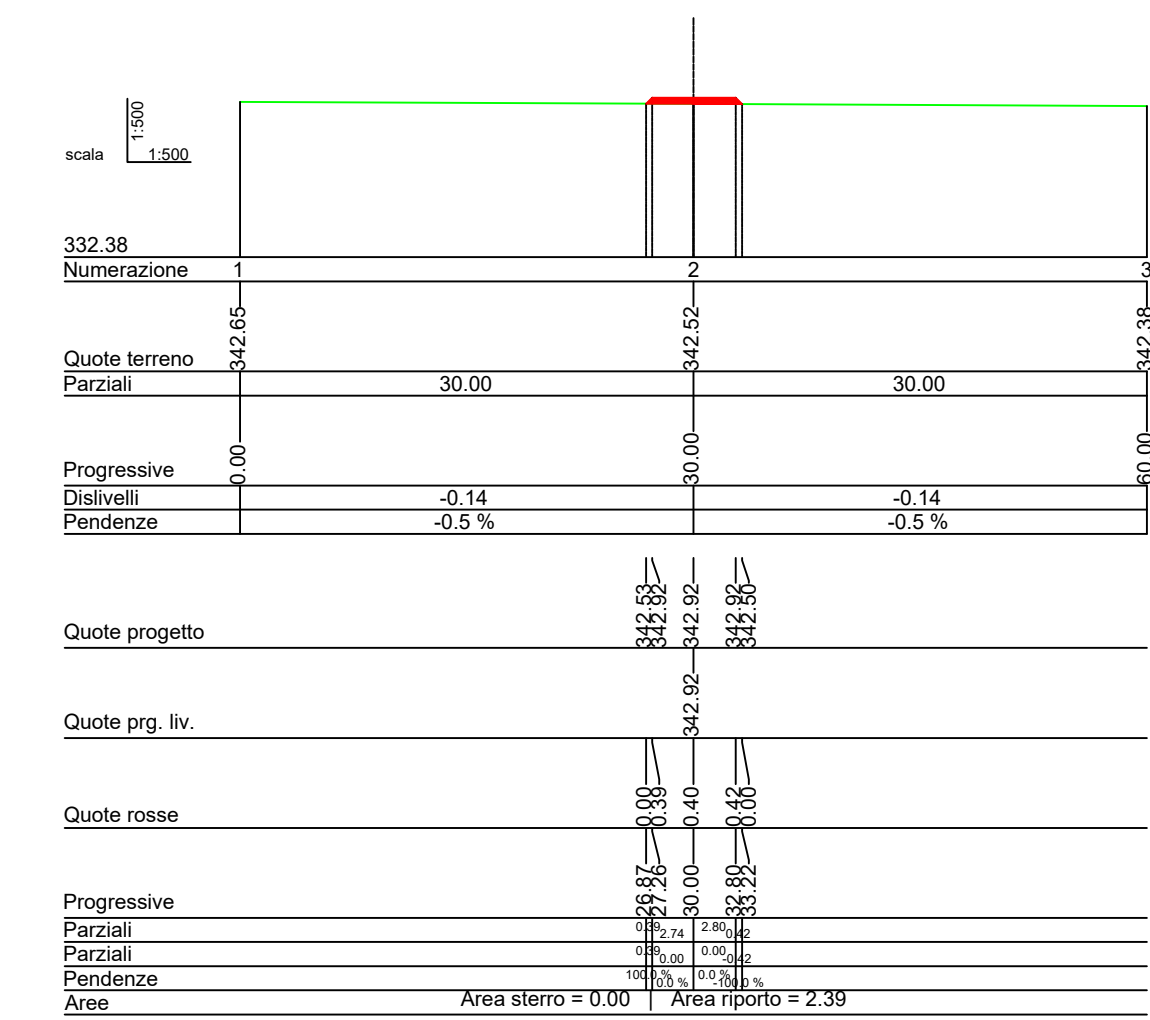

Sez_9 Prog.=175.272

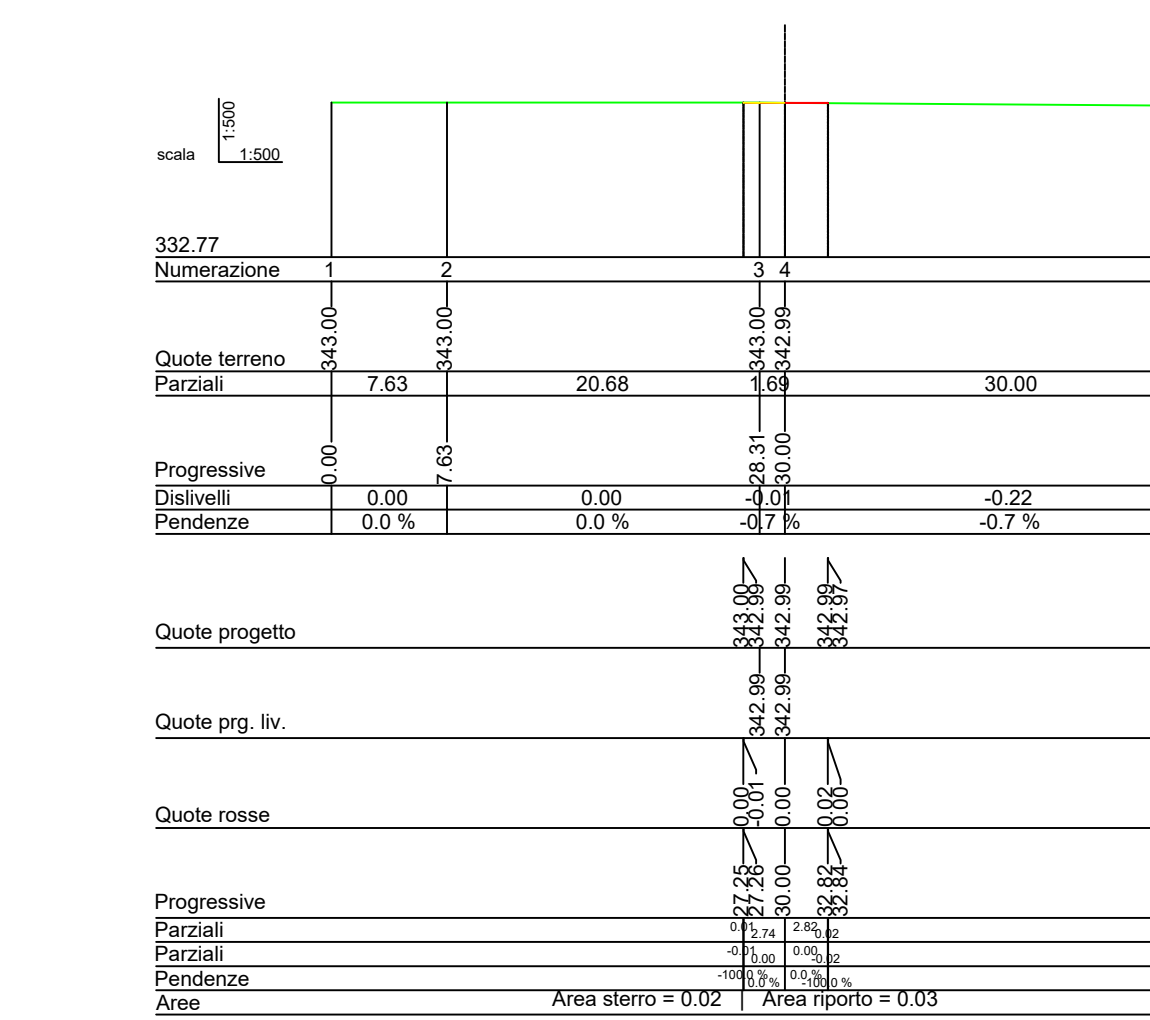

Sez_10 Prog.=188.895



PROGETTO DEFINITIVO PER LA REALIZZAZIONE DI UN IMPIANTO EOLICO DENOMINATO "LATERZA 2" COSTITUITO DA 20 AEROGENERATORI CON POTENZA COMPLESSIVA DI 132 MW E RELATIVE OPERE DI CONNESSIONE ALLA R.T.N.

Sezioni Trasversali ELE 16

ELABORATO EP 12.16

PROFONENTE:
ELEFANTINO WIND S.R.L.
 Contrada Cacapentima snc
 74014 Laterza (TA)
 pec: elefantinowind@pec.it

PROGETTISTI:
ATECH **PM**
 SOCIETÀ DI INGEGNERIA Innovative Engineering
 Via Caduti di Nassirya 55
 70124 Bari (BA)
 e-mail: atechsri@libero.it
 pec: atechsri@legalmail.it

cod. id.: E-LAELE

DIRETTORE TECNICO
 Dott. Ing. ORAZIO FRICARICO
 Ordine Ingegneri di Bari n. 4985

CONSULENTI:
 Dott.ssa Elisabetta NANNI
 Dott. Ing. Rocco CARONE
 Dott. Biol. Fau. Lorenzo GAUDIANO
 Dott. Agr. For. Mario STOMACI
 Dott. Geol. Michele VALERIO

Dott. Ing. Paolo MONTEFENESE
 Ordine Ingegneri di Bari n. 4985
 Dott. Ing. Alessandro ANTEZZA
 Ordine Ingegneri di Bari n. 10743

0	Giugno 2023	B.C.C - C.C	A.A.	O.T.	Progetto definitivo
EM/REV.	DATA	REDATTO	VERIFICATO	APPROVATO	DESCRIZIONE