









Sez\_1 Prog=0.000

Sez\_2 Prog=13.482

Sez\_3 Prog=52.982

Sez\_4 Prog=73.877

Sez\_5 Prog=93.876

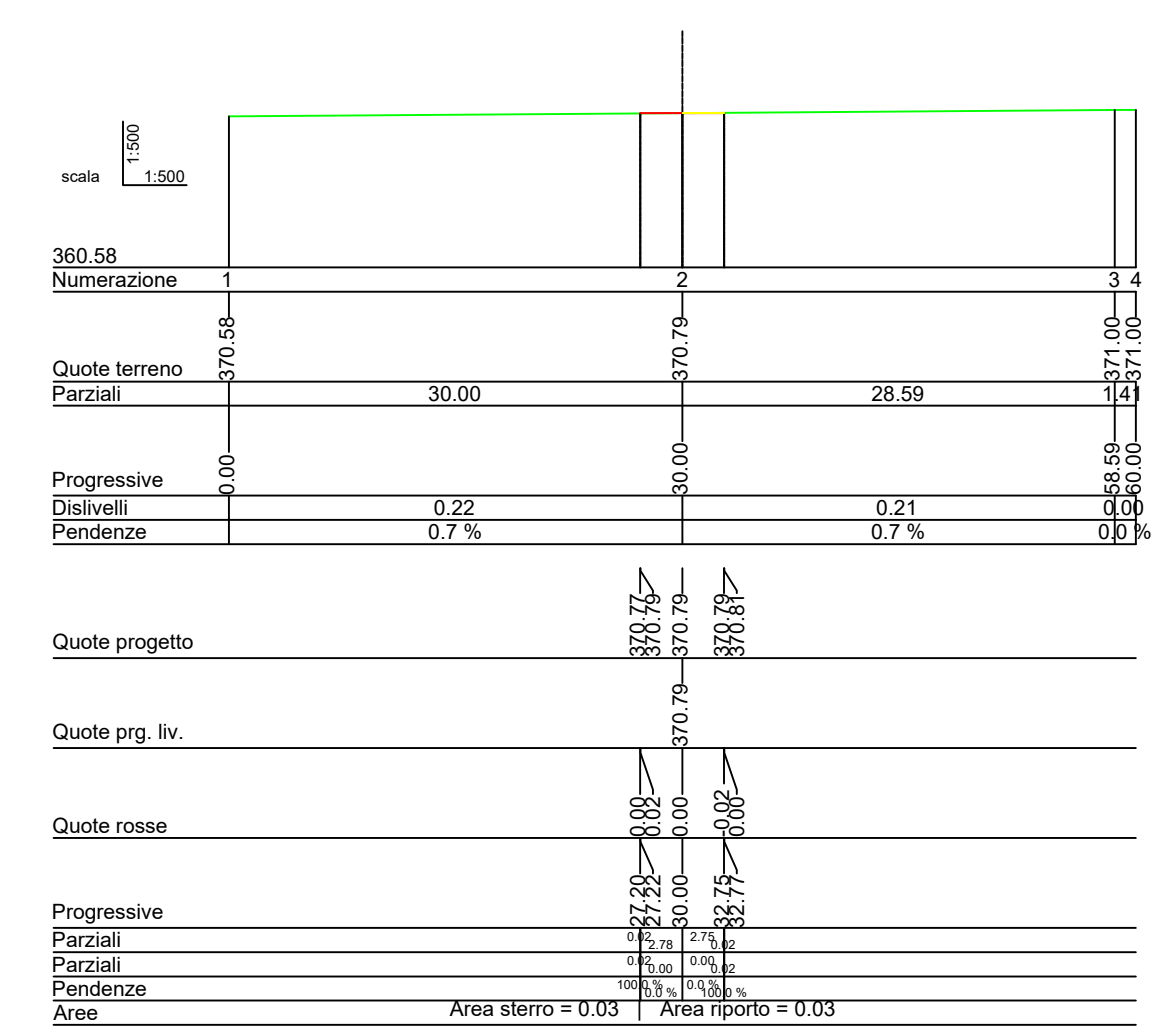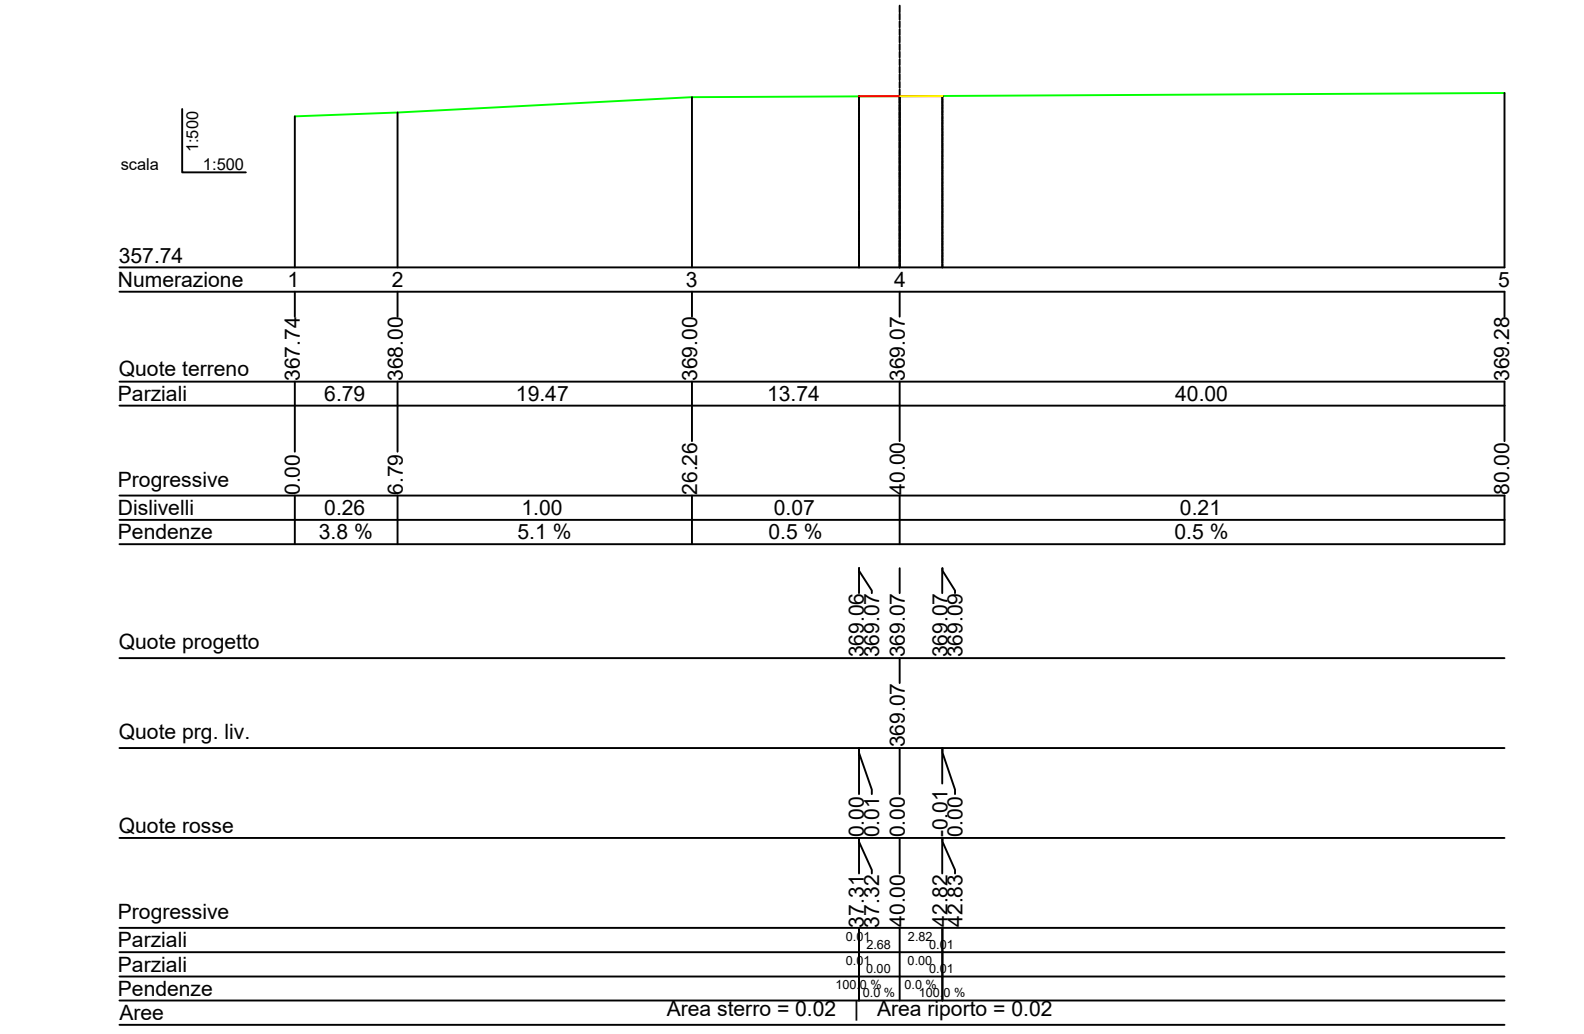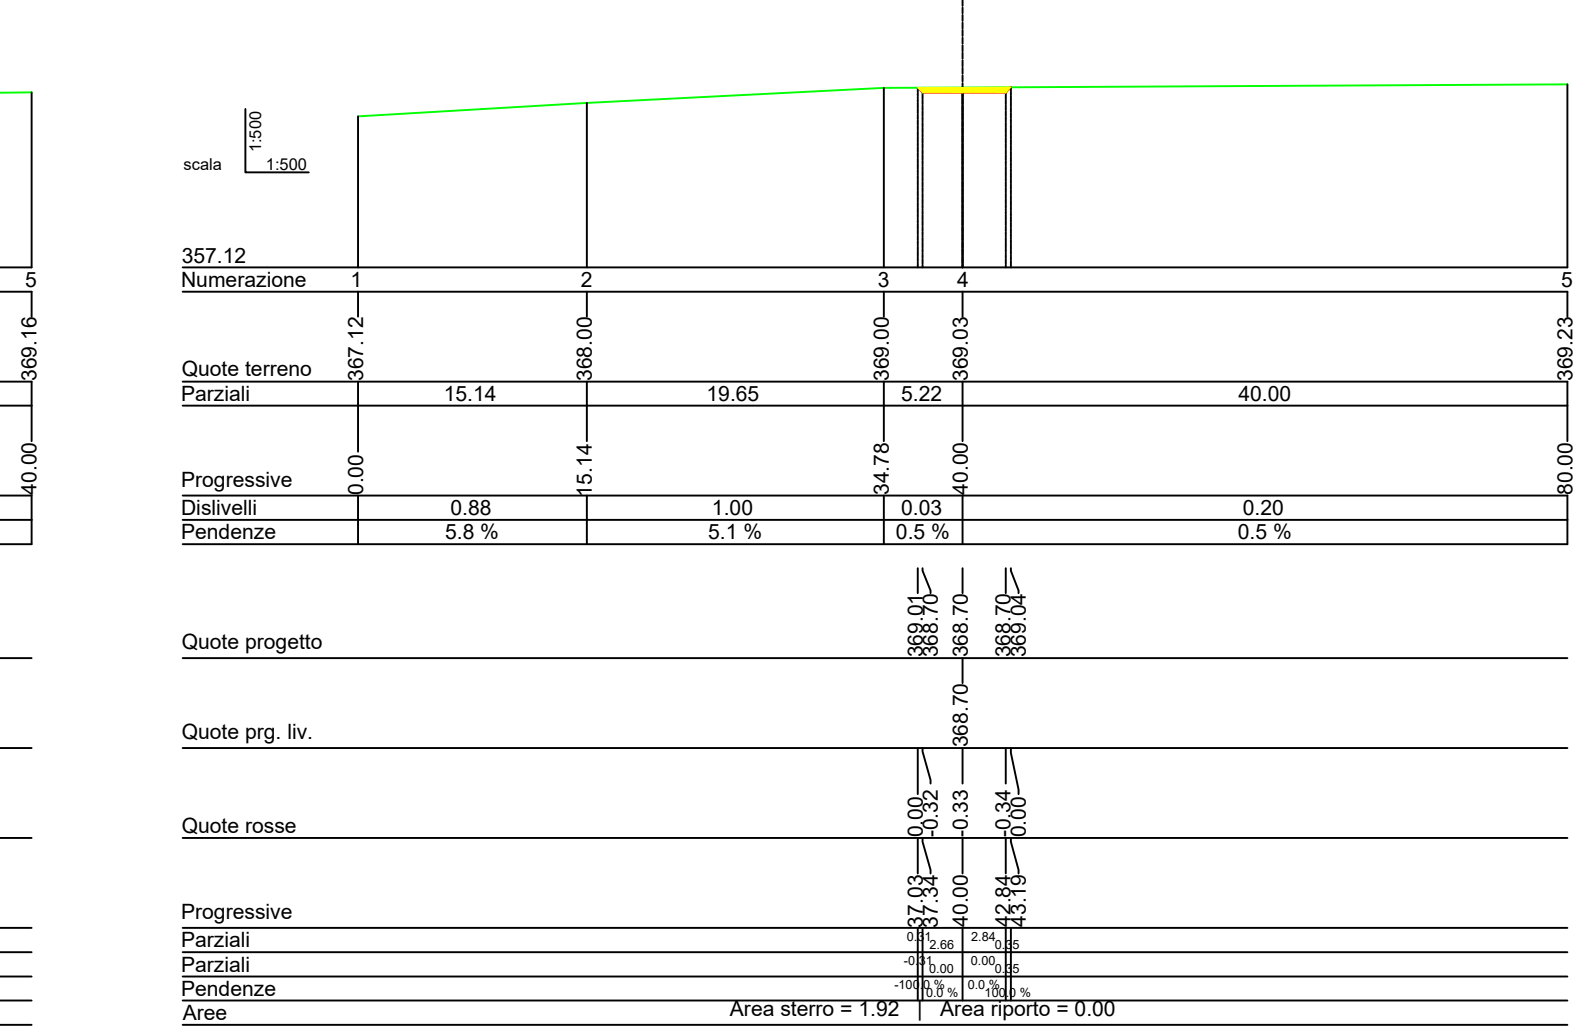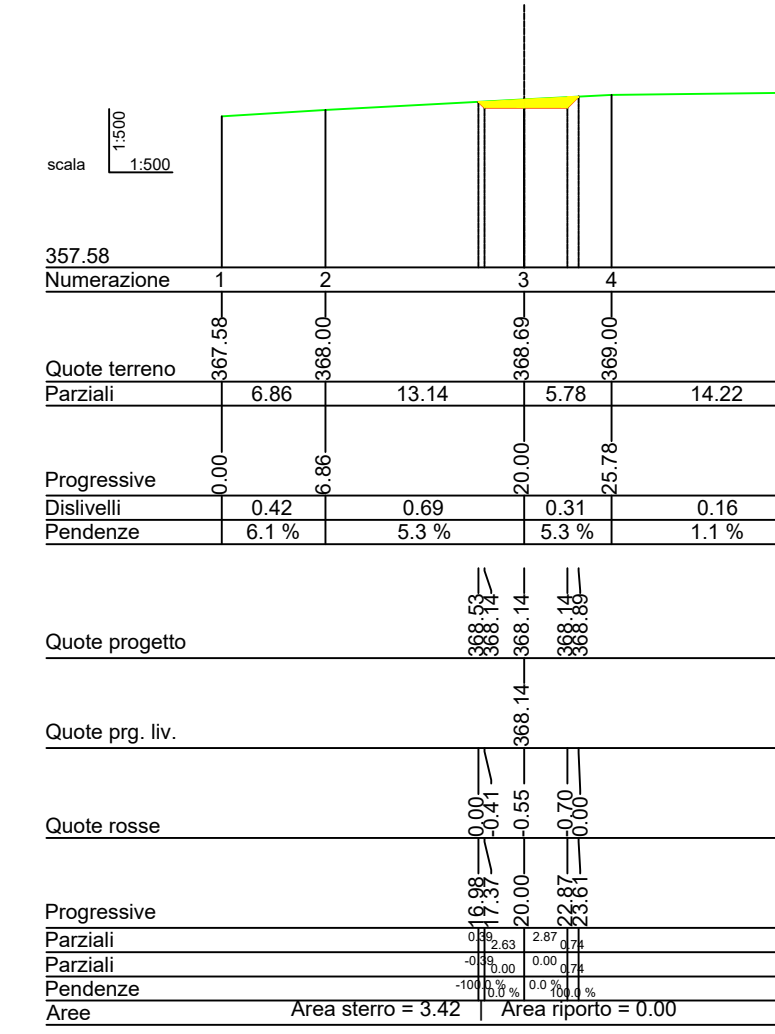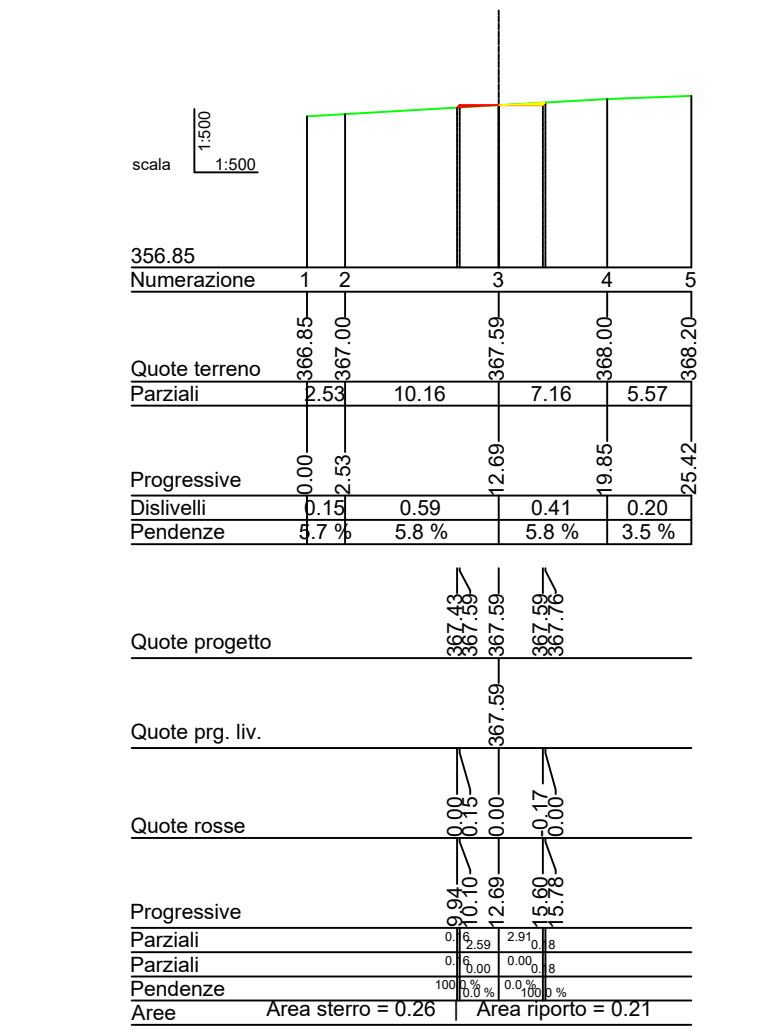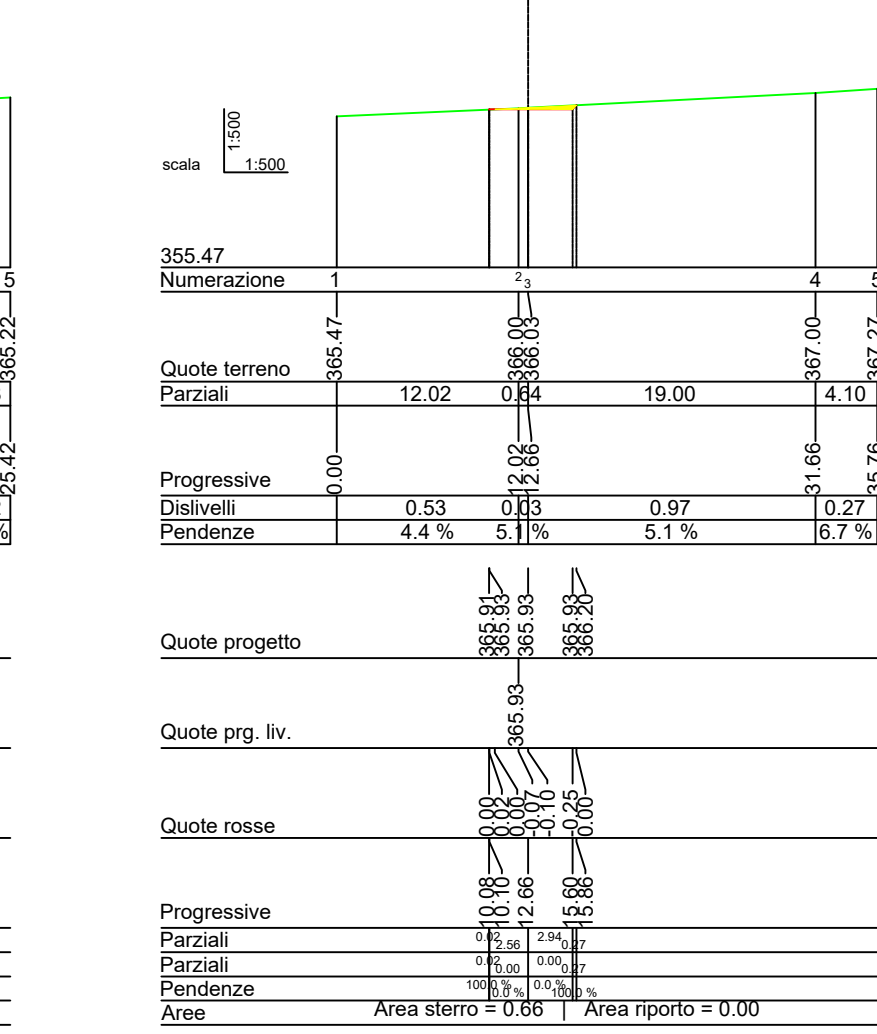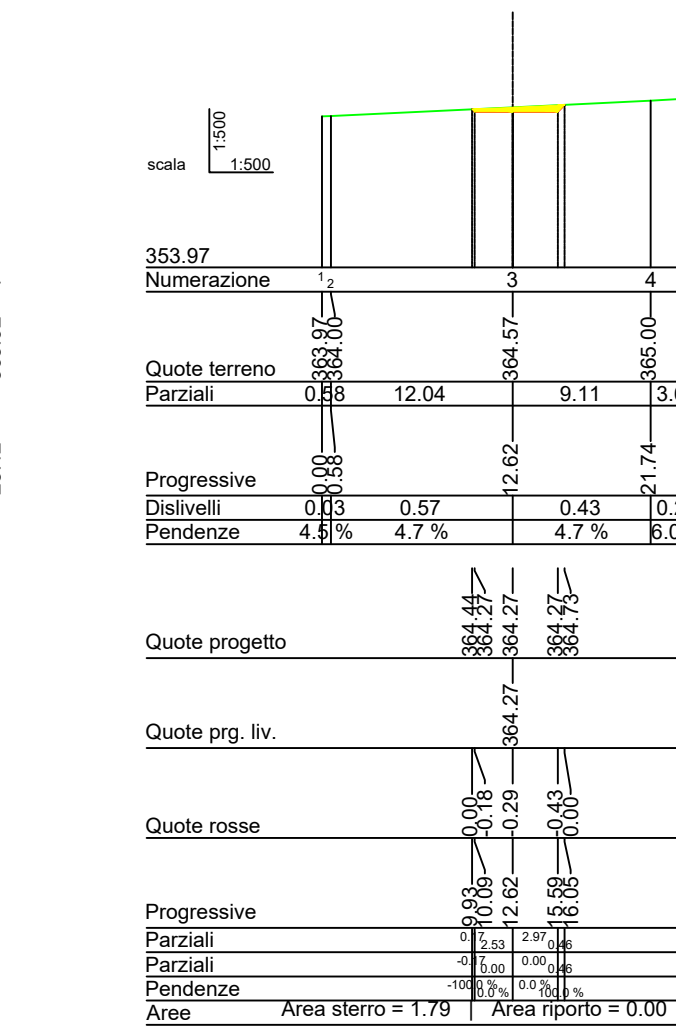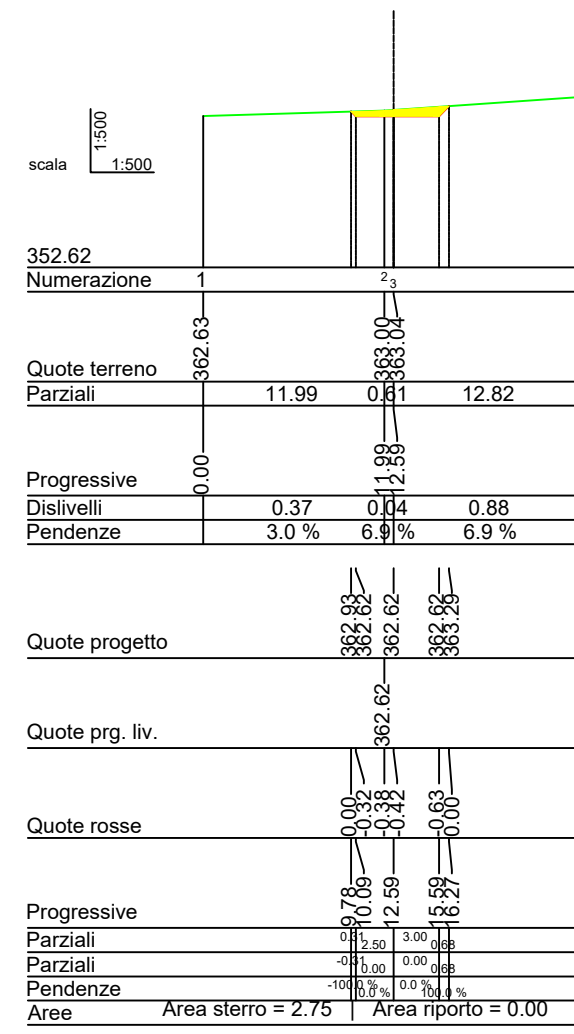

Sez\_6 Prog=113.876

Sez\_7 Prog=133.876

Sez\_8 Prog=153.876

Sez\_9 Prog=173.876

Sez\_10 Prog=193.876

Sez\_11 Prog=213.876

Sez\_12 Prog=227.407

Sez\_13 Prog=0.000

### PROGETTO DEFINITIVO PER LA REALIZZAZIONE DI UN IMPIANTO EOLICO DENOMINATO "LATERZA 2" COSTITUITO DA 20 AEROGENERATORI CON POTENZA COMPLESSIVA DI 132 MW E RELATIVE OPERE DI CONNESSIONE ALLA R.T.N.

**PROPRONENTE:**

**ELEFANTINO WIND S.R.L.**  
 Contrada Cacapentima snc  
 74014 Laterza (TA)  
 pec: elefantinowind@pec.it

cod. id.: E-LAELE

**CONSULENTI:**

Dott.ssa Elisabetta NANNI  
 Dott. Ing. Rocco CARONE  
 Dott. Biol. Fau. Lorenzo GAUDIANO  
 Dott. Agr. For. Mario STOMACI  
 Dott. Geol. Michele VALERIO

**PROGETTISTI:**

**ATECH** SOCIETA' DI INGEGNERIA  
 Via Caduti di Nassirya 55  
 70124 Bari (BA)  
 e-mail: atech@atech.it  
 pec: atech@legaim.it

**PM** STUDIO PM SRL  
 Via dell'Artigianato 27 75100 Matera (MT)  
 e-mail: paolo.montefinese@pm-studio.it  
 pec: studiopm@pm-pec.eu

**DIRETTORE TECNICO**  
 Dott. Ing. **GIORGIO TRICARICO**  
 Ordine Ingegneri di Bari n. 4985

**DIRETTORE TECNICO**  
 Dott. Ing. **ALESSANDRO ANTEZZA**  
 Ordine Ingegneri di Bari n. 10743

**Dott. Ing. Paolo MONTEFINESE**  
 Ordine Ingegneri di Bari n. 2968

0	Giugno 2023	B.C.C - C.C	A.A.	O.T.	Progetto definitivo
EM/REV.	DATA	REDATTO	VERIFICATO	APPROVATO	DESCRIZIONE