




Sez_1 Prog.=0.000

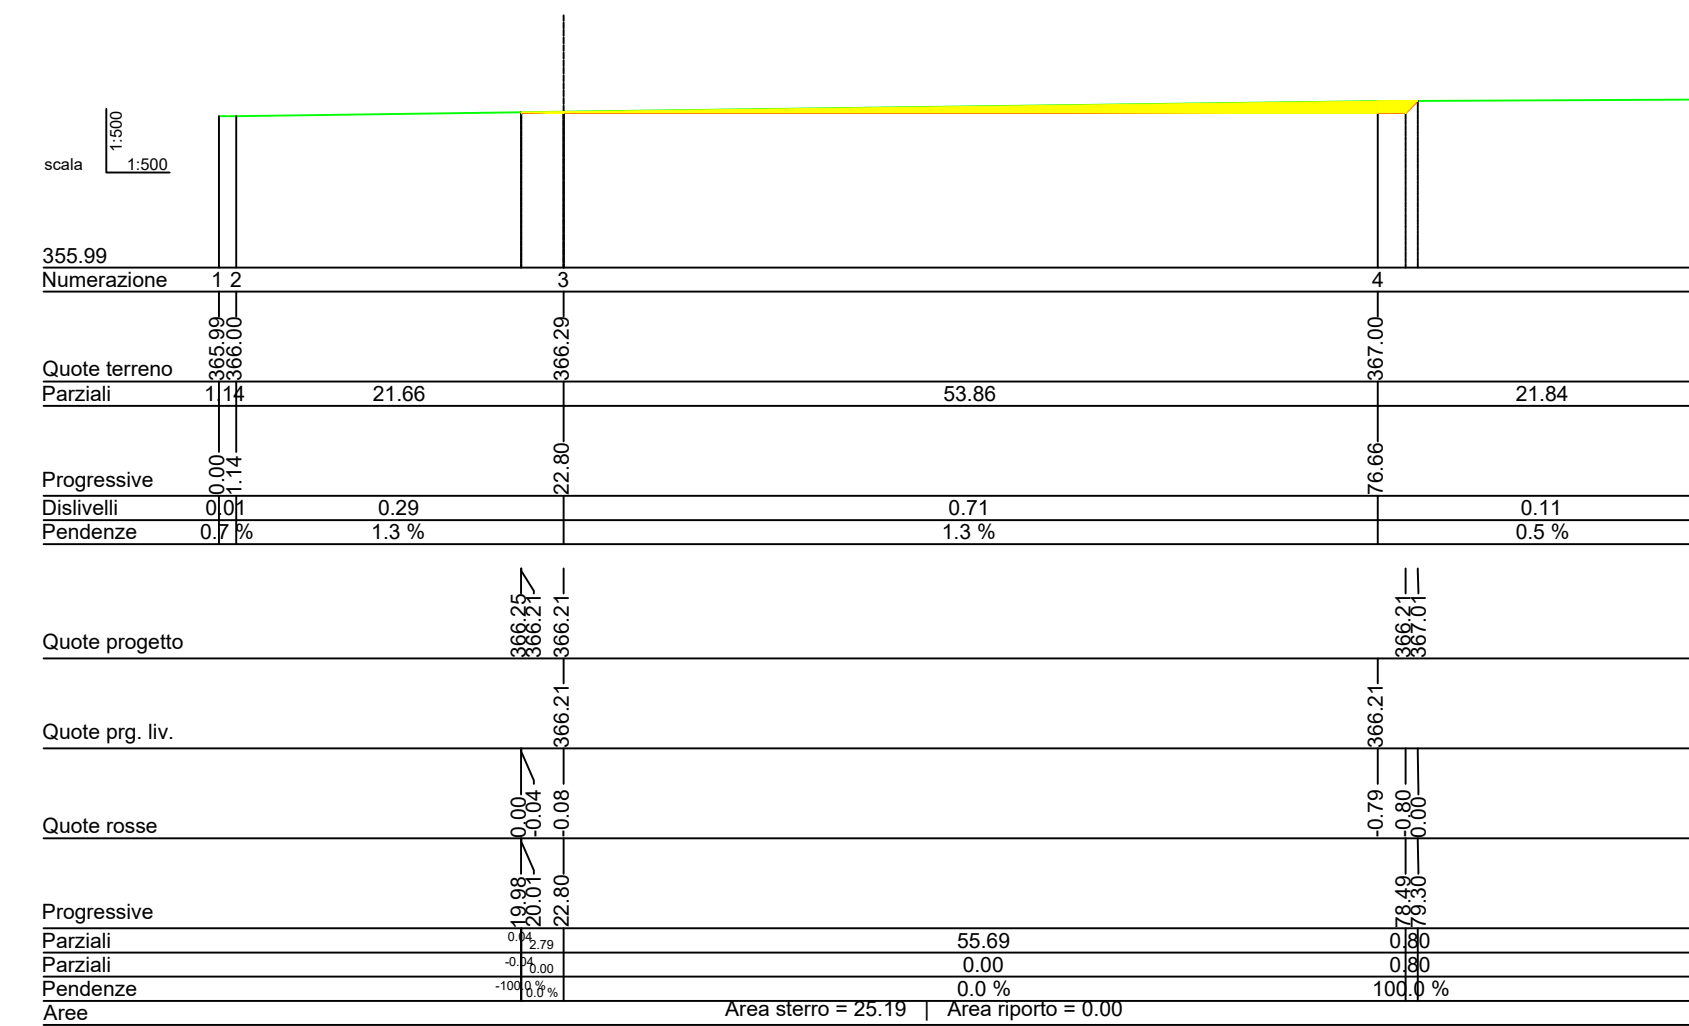

Sez_2 Prog.=15.597

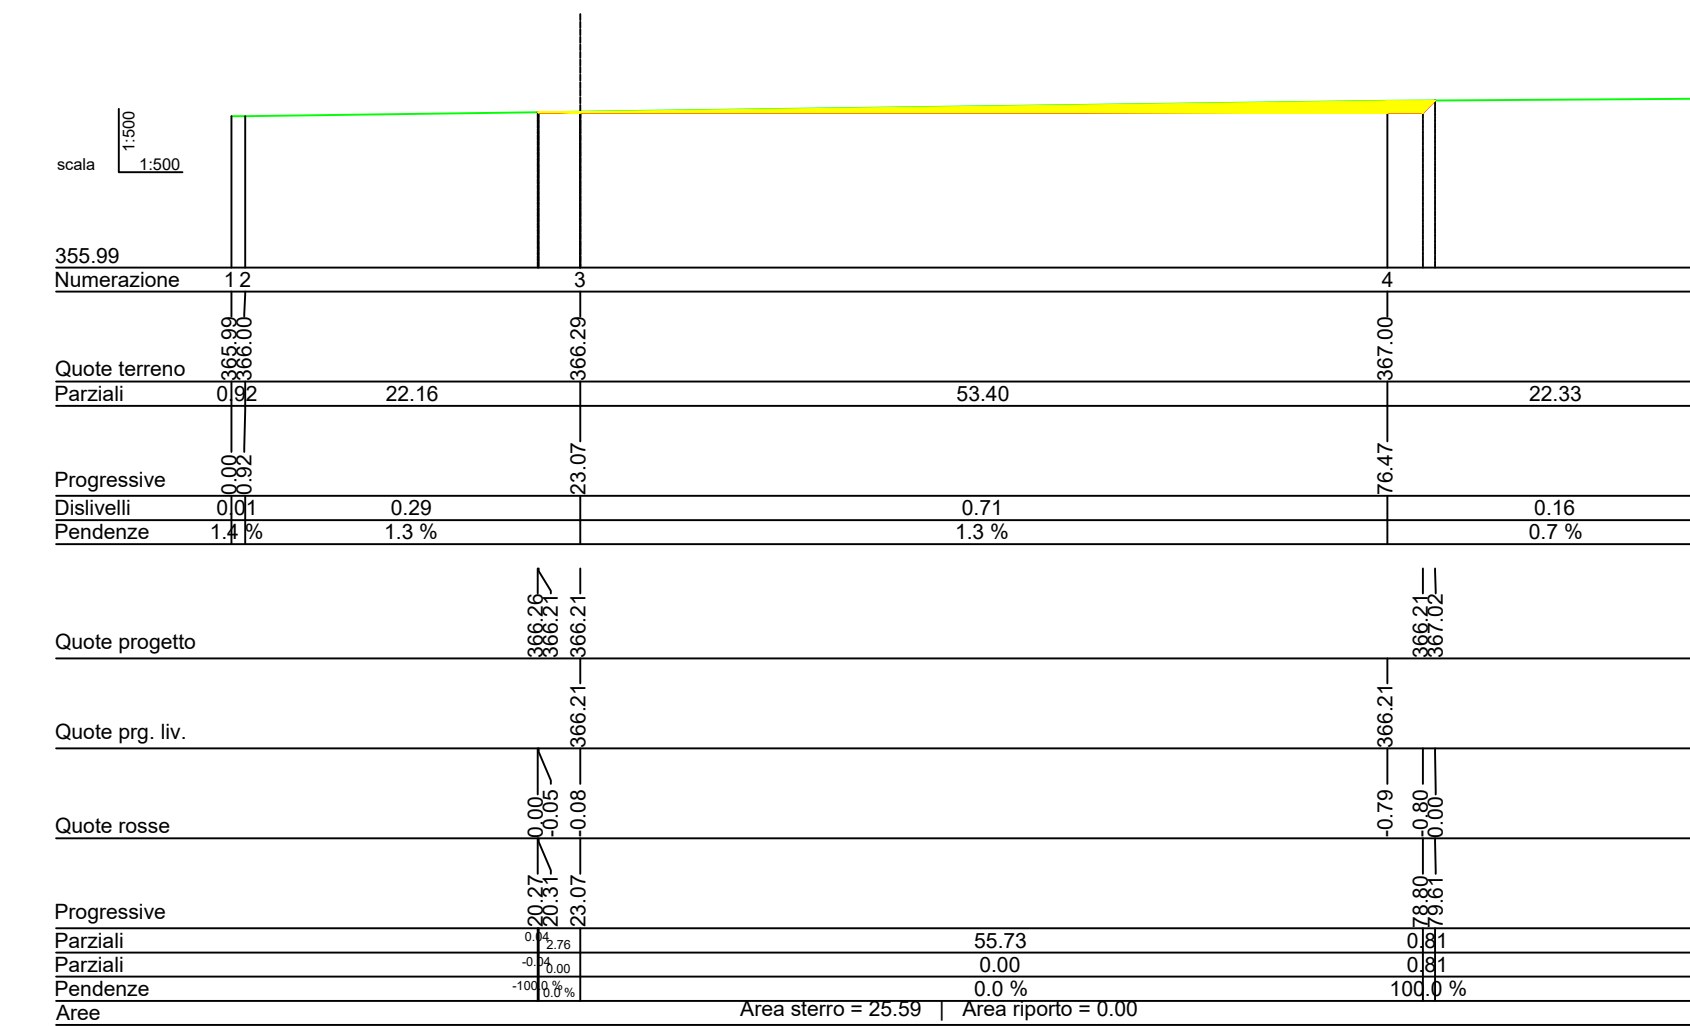

Sez_3 Prog.=29.197

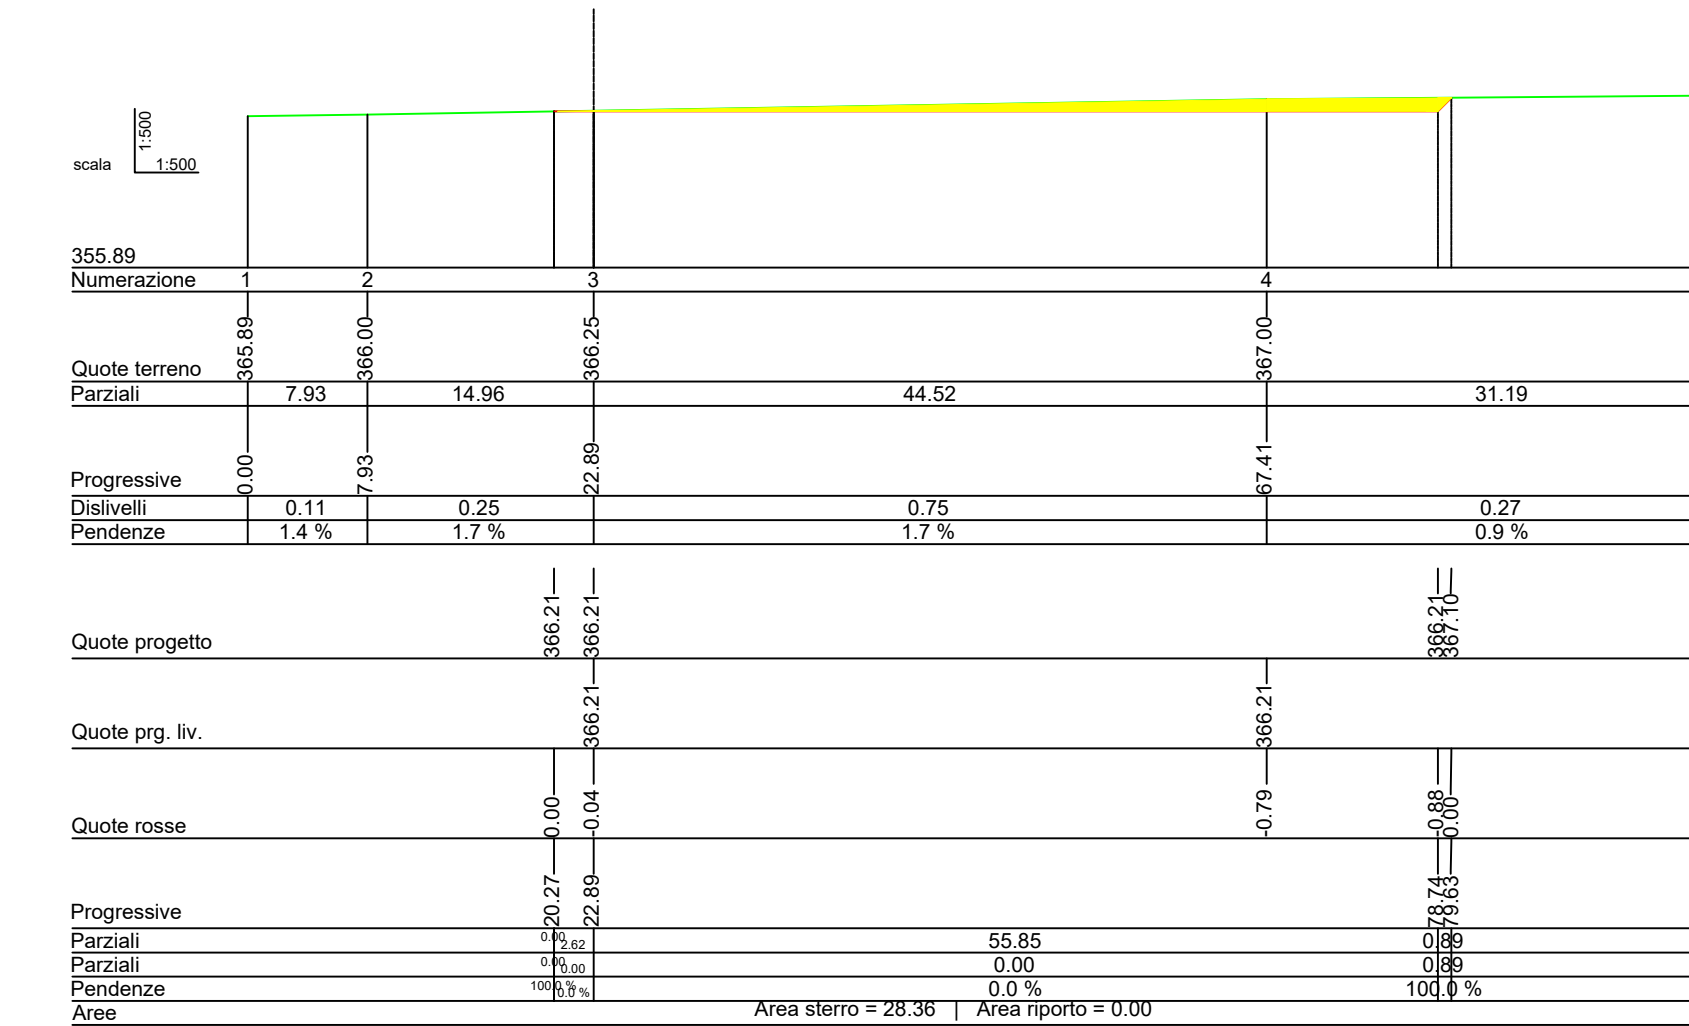

Sez_4 Prog.=77.827



PROGETTO DEFINITIVO PER LA REALIZZAZIONE DI UN IMPIANTO EOLICO DENOMINATO "LATERZA 2" COSTITUITO DA 20 AEROGENERATORI CON POTENZA COMPLESSIVA DI 132 MW E RELATIVE OPERE DI CONNESSIONE ALLA R.T.N.

Sezioni Trasversali ELE 07 ELABORATO
EP 12.7

PROPRONENTE:
ELEFANTINO WIND S.R.L.
Contrada Cacapentima snc
74014 Laterza (TA)
pec: elefantinowind@pec.it

PROGETTISTI:
ATECH SOCIETÀ DI INGEGNERIA Innovative Engineering
Via Caduti di Nassirya 55 70124 Bari (BA)
e-mail: atechsr@libero.it
pec: atechsr@legaimail.it

DIRETTORE TECNICO
Dott. Ing. Orazio TRICARICO
Ordine Ingegneri di Bari n. 4985

CONSULENTI:
Dott.ssa Elisabetta NANNI
Dott. Ing. Rocco CARONE
Dott. Biol. Fau. Lorenzo GAUDIANO
Dott. Agr. For. Mario STOMACI
Dott. Geol. Michele VALERIO

cod. id.: E-LAELE

Stampa e sigilli professionali di Orazio Tricarico, Paolo Montefinese, and Alessandro Antezza.

0	Giugno 2023	B.C.C - C.C	A.A.	O.T.	Progetto definitivo
EM./REV.	DATA	REDATTO	VERIFICATO	APPROVATO	DESCRIZIONE