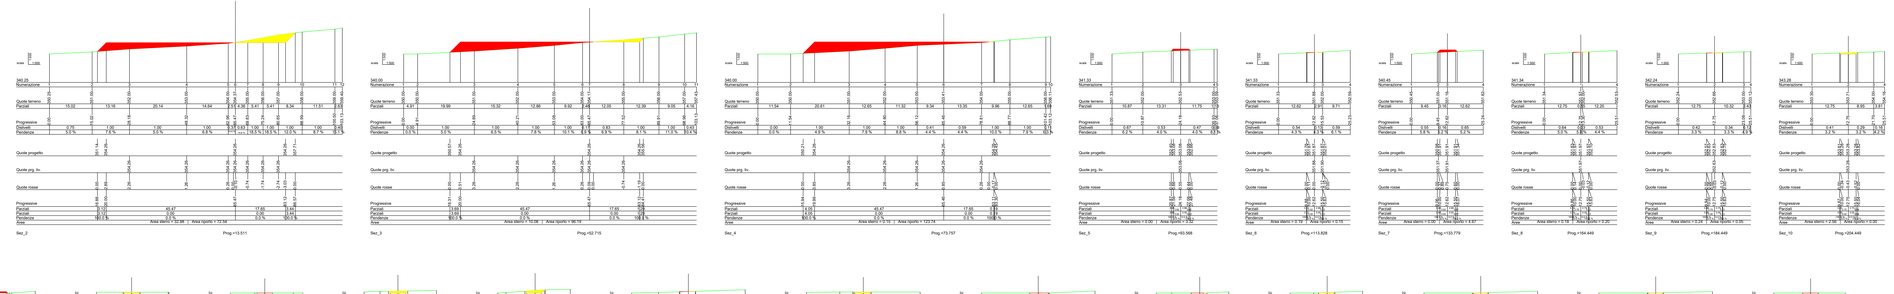


*REGIONE PUGLIA*

*Provincia di TARANTO*

Comune LATERZA

Comune CASTELLANETA

# *PROGETTO DEFINITIVO PER LA REALIZZAZIONE DI UN IMPIANTO EOLICO DENOMINATO "LATERZA 2" COSTITUITO DA 20 AEROGENERATORI CON POTENZA COMPLESSIVA DI 132 MW E RELATIVE OPERE DI CONNESSIONE ALLA R.T.N.*

*Sezioni Trasversali ELE 08*

ELABORATO

EP 12.8.1

**PROPONENTE:**

Firmato digitalmente da: Filippo Gagliano
Data: 12/06/2023 10:43:55

**ELEFANTINO WIND S.R.L.**
**Contrada Cacapantima snc**
**74014 Laterza (TA)**
**pec: elefantinowind@pec.it**

cod. id.: E-AEILE

**CONSULENTI:**

Dott.ssa Elisabetta NANNI

Dott. Ing. Rocco CARONE

Dott. Biol. Fau. Lorenzo GAUDIANO

Dott. Agr. For. Mario STOMACI

Dott. Geol. Michele VALERIO

**PROGETTISTI:**

ATECH SOCIETÀ DI INGEGNERIA
Via Calvino 8 Lanciano 66 CH 64 Bari (BA)
a.mastrogiacomo@atech.it
pec: atechingegneria@pec.it

PM Innovative Engineering
87126 (CS) Rende (RR)
Via dell'Artigianato 27 75100 Matera (MT)
info@pminnovativeengineering.it
pec: studiopm@legalpec.eu

DIRETTORE TECNICO
Dott. Ing. Alessandro MASTROGIACOMO
Ordine Ingegneri Bari n. A365

Dott. Ing. Pierio MONTEFINESE
Ordine Ingegneri Matera n. 206

Dott. Ing. Massimiliano ANTEZZA
Ordine Ingegneri Bari n. 10743

| | | | | | |
|---|---|---|---|---|---|
| 0 | Giugno 2023 | B.C.C.-C.C. | A.A. | O.T. | *Progetto definitivo* |
| EM.REV. | DATA | REDATTO | VERIFICATO | APPROVATO | DESCRIZIONE |