



VISTA DALL'ALTO


PROSPETTO FRONTALE

PROSPETTO LATERALE

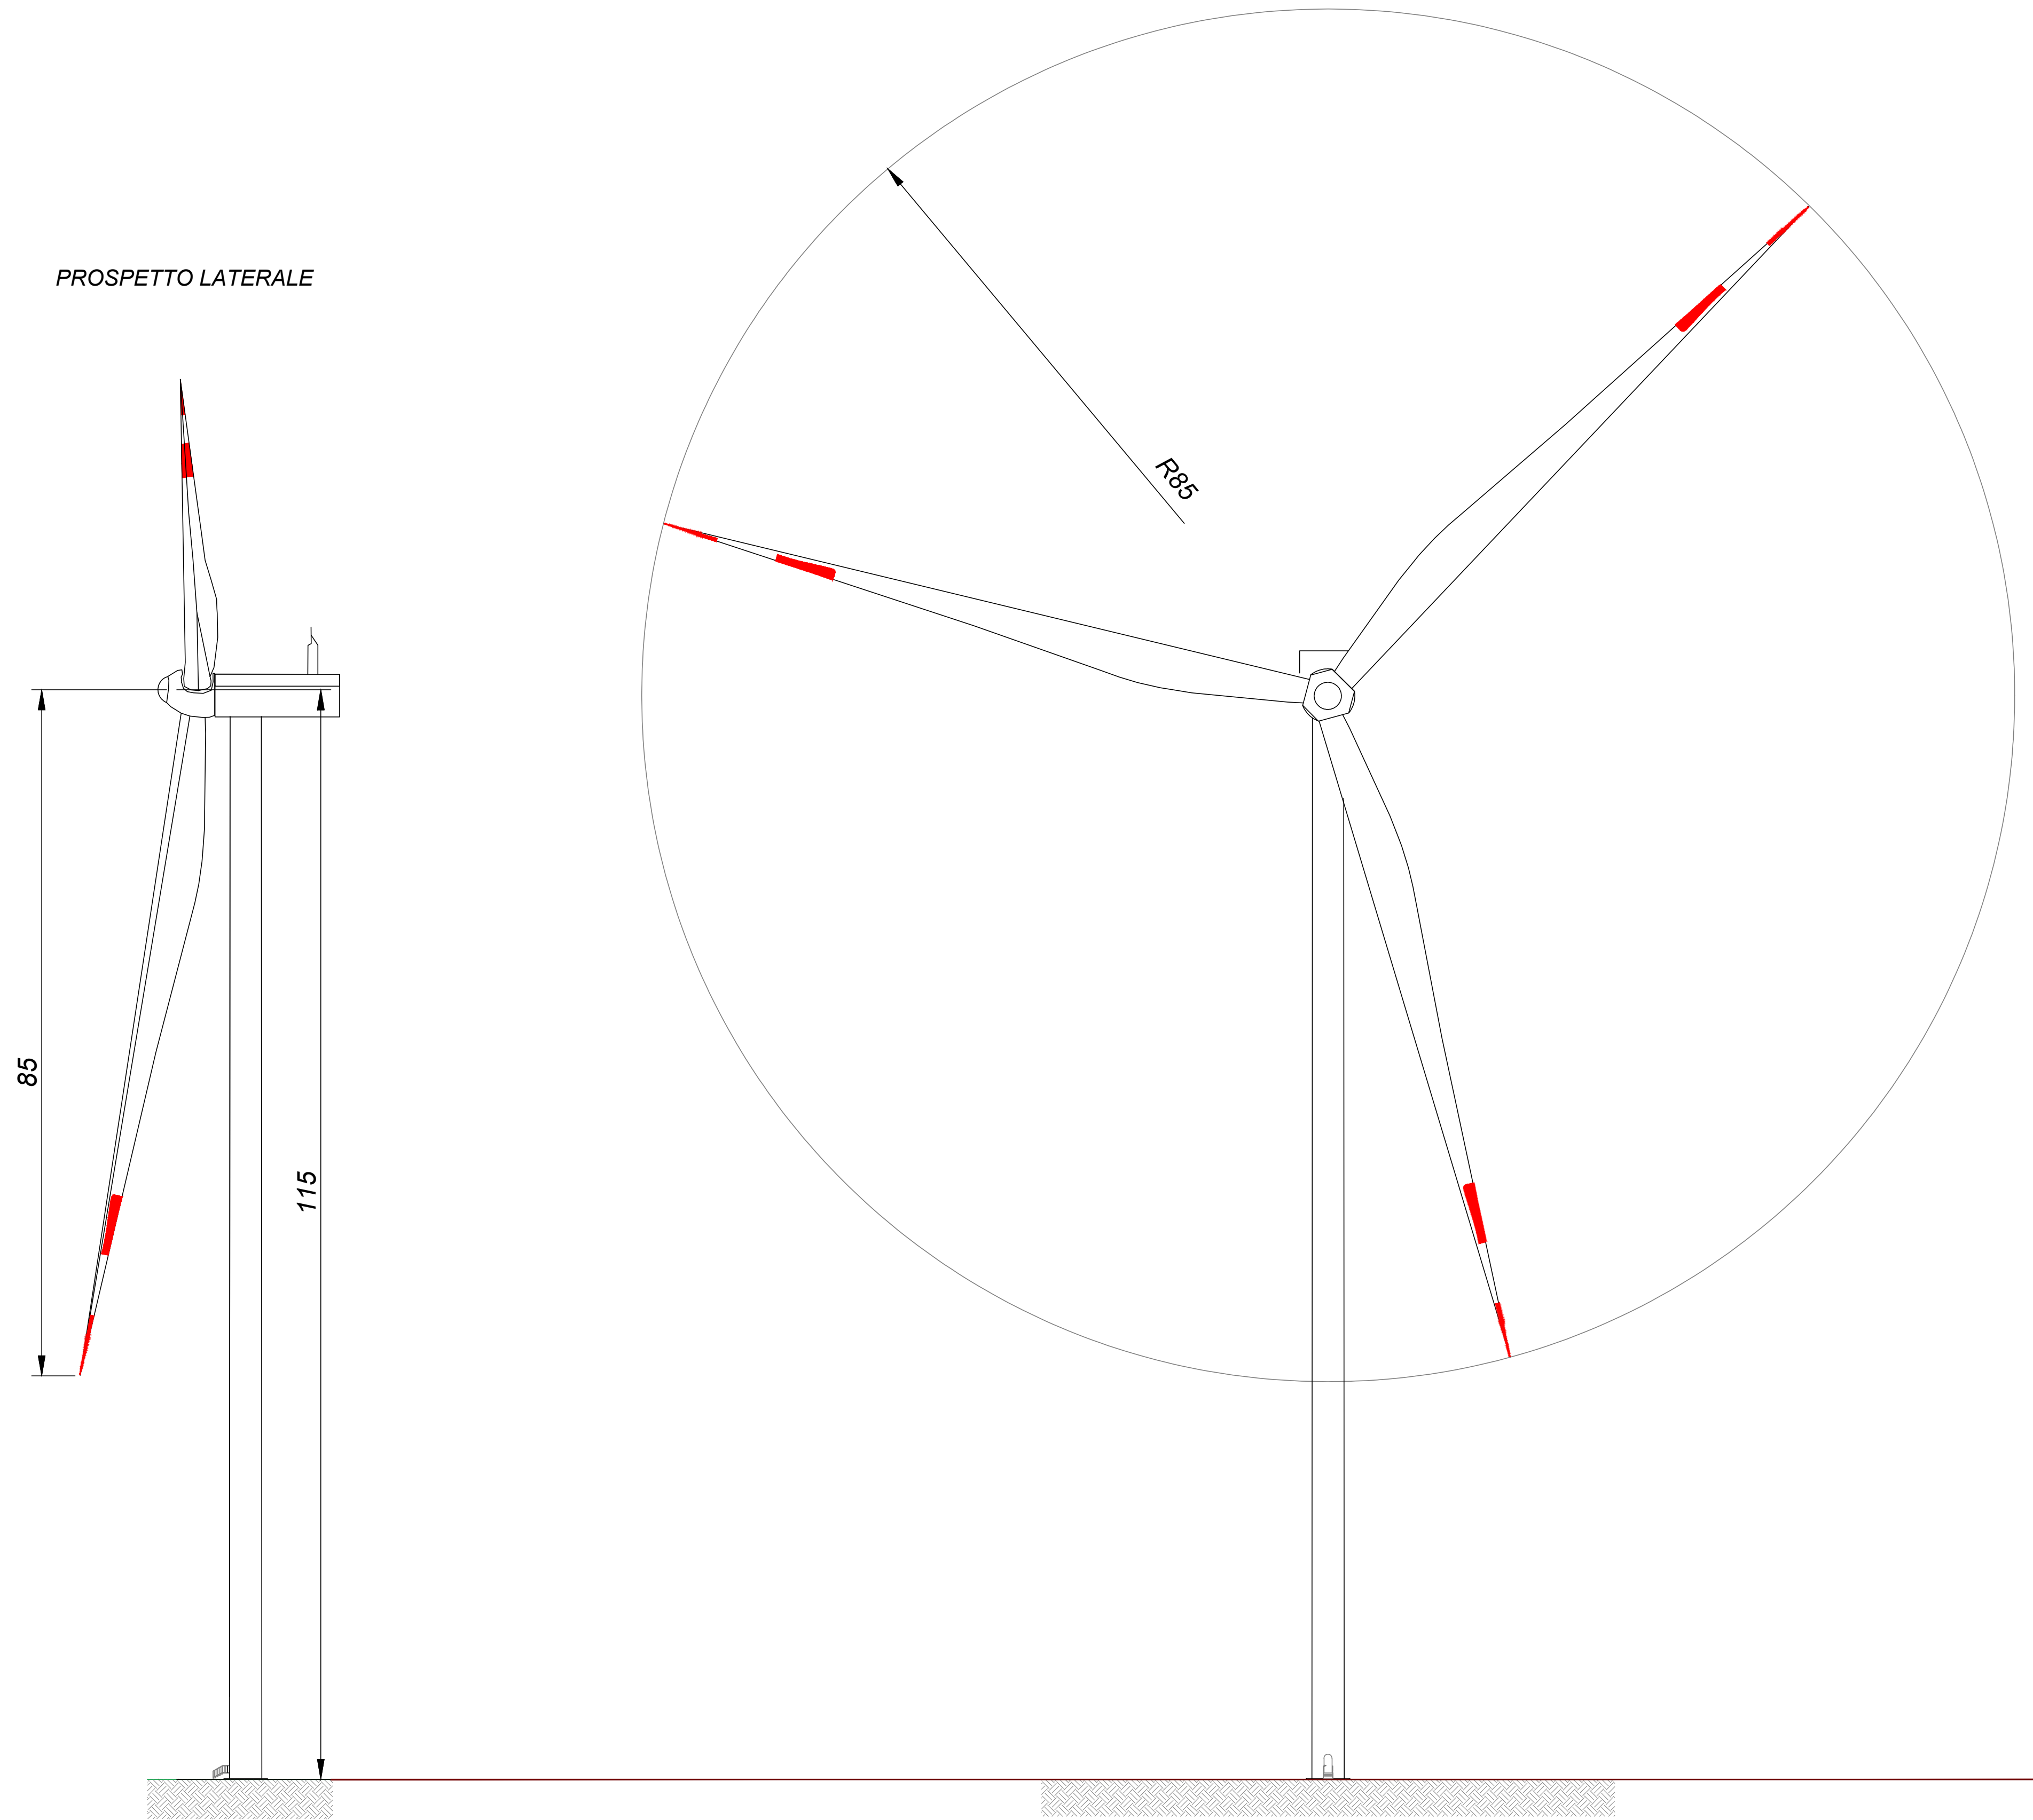





REGIONE PUGLIA



Comune
LATERZA



Comune
CASTELLANETA



Provincia di TARANTO

PROGETTO DEFINITIVO PER LA REALIZZAZIONE DI UN IMPIANTO EOLICO DENOMINATO "LATERZA 2" COSTITUITO DA 20 AEROGENERATORI CON POTENZA COMPLESSIVA DI 132 MW E RELATIVE OPERE DI CONNESSIONE ALLA R.T.N.

Disegni architettonici aerogeneratore

ELABORATO
EP 16

PROPONENTE:


ELEFANTINO WIND S.R.L.
 Contrada Cacapentima snc
 74014 Laterza (TA)
 pec: elefantinowind@pec.it

cod. id.: E-LAELE

CONSULENTI:


Dott.ssa Elisabetta NANNI
 Dott. Ing. Rocco CARONE
 Dott. Biol. Fau. Lorenzo GAUDIANO
 Dott. Agr. For. Mario STOMACI
 Dott. Geol. Michele VALERIO

PROGETTISTI:



ATECH
SOCIETÀ DI INGEGNERIA

Via Caduti di Nassirya 55
70124 Bari (BA)
e-mail: atechsr@gmail.com
pec: atechsr@gmail.com



PM
Innovative Engineering

STUDIO PM SRL
Via dell'Artigianato 27 75100 Matera (MT)
e-mail: paolo.montefinese@pmp-studio.it
pec: studiopm@pmppec.eu

DIRETTORE TECNICO:
 Dott. Ing. Grazia TRICARICO
 Ordine Ingegneri di Bari n. 4985

CONSULENTI:

Dott. Ing. Paolo MONTEFINESE
 Ordine Ingegneri di Bari n. 2068

Dott. Ing. Alessandro ANTEZZA
 Ordine Ingegneri di Bari n. 10743

EM./REV.	DATA	REDATTO	VERIFICATO	APPROVATO	DESCRIZIONE
0	Giugno 2023	B.C.C - C.C	A.A.	O.T.	Progetto definitivo