
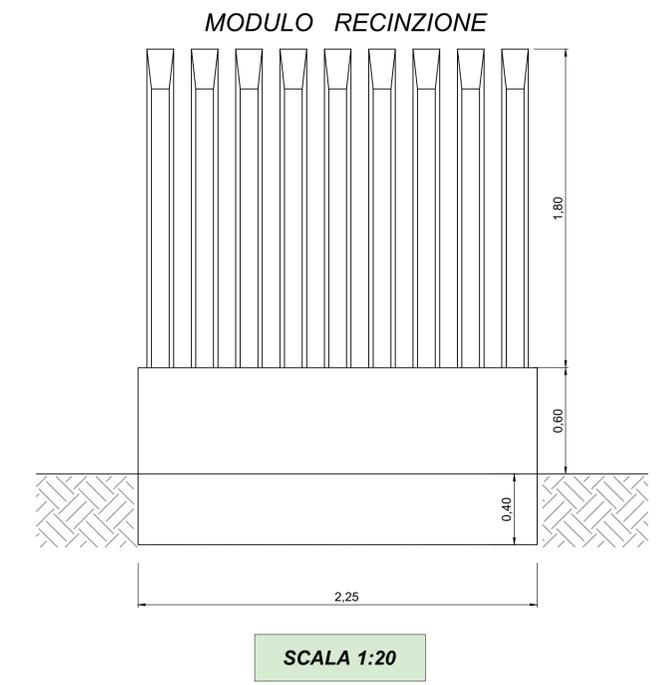


PLANIMETRIA SOTTOSTAZIONE MT-AT

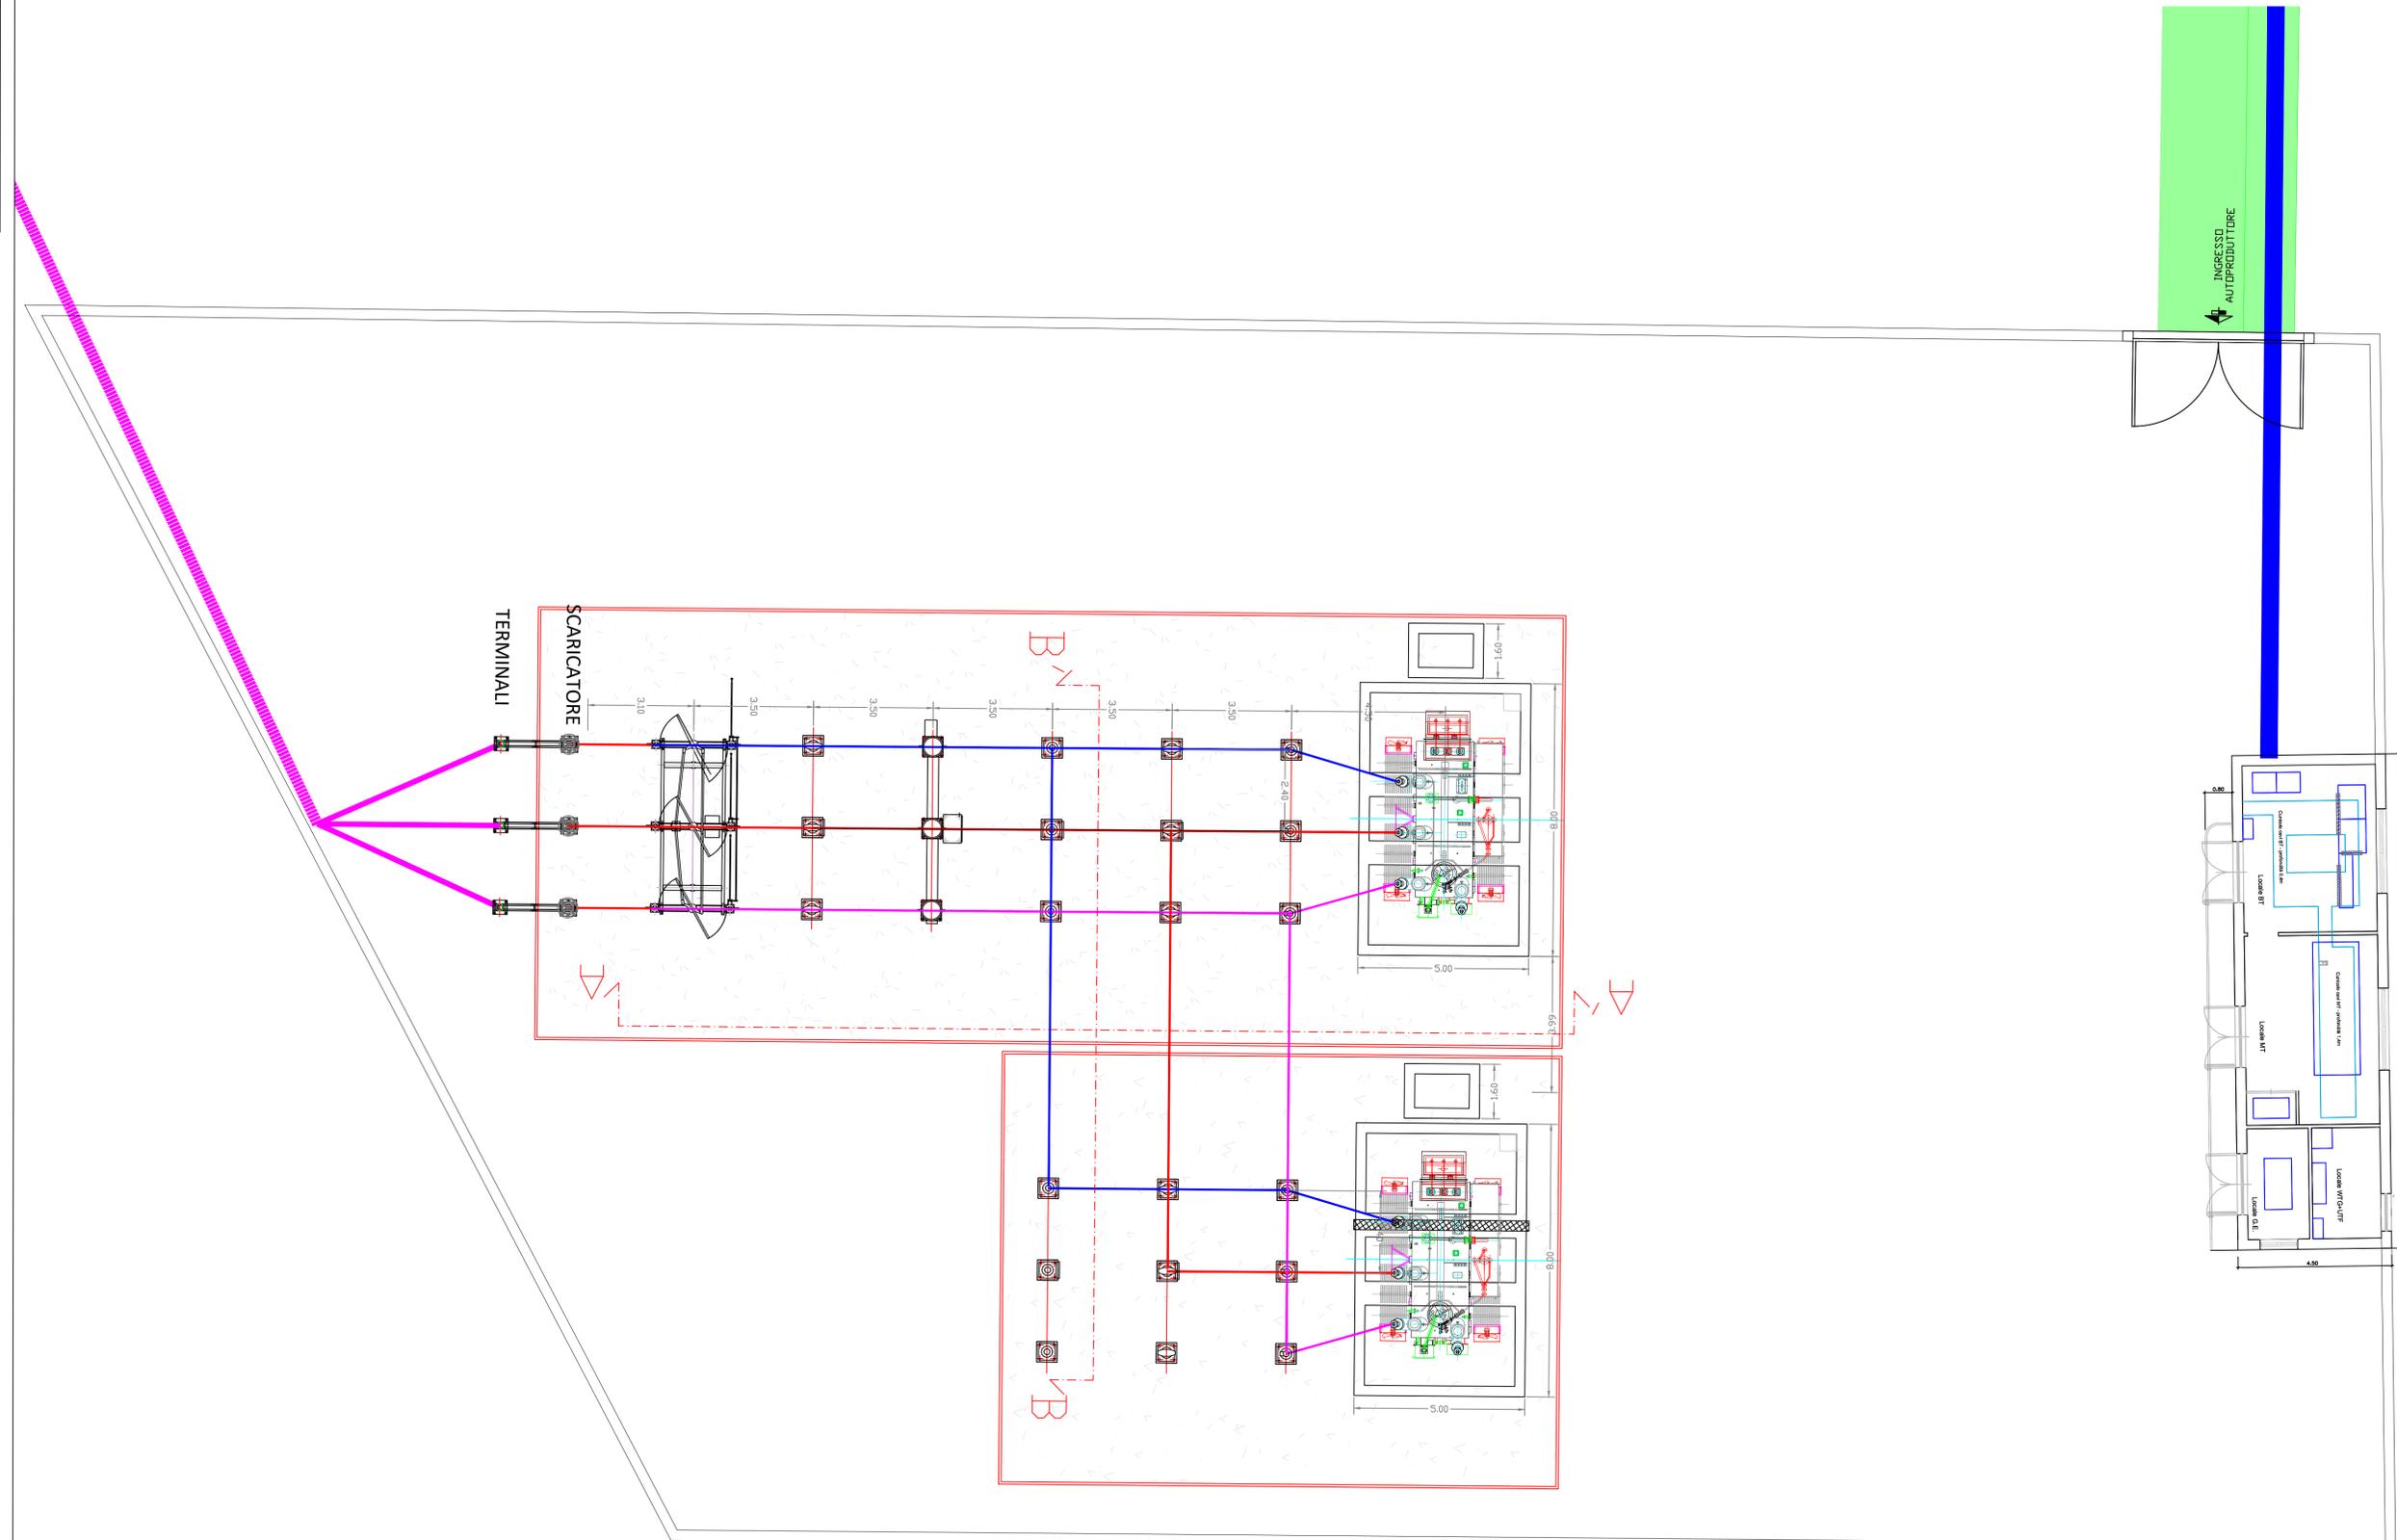

REGIONE PUGLIA Provincia di TARANTO

Comune LATERZA Comune CASTELLANETA

PROGETTO DEFINITIVO PER LA REALIZZAZIONE DI UN IMPIANTO EOLICO DENOMINATO "LATERZA 2" COSTITUITO DA 20 AEROGENERATORI CON POTENZA COMPLESSIVA DI 132 MW E RELATIVE OPERE DI CONNESSIONE ALLA R.T.N.

Planimetria sottostazione utente MT-AT ELABORATO EP 18.01

PROPRONTE:
ELEFANTINO WIND S.R.L.
 Contrada Cacapentima snc
 74014 Laterza (TA)
 pec: elefantinowind@pec.it

PROGETTISTI:
ATECH **PM**
 SOCIETÀ DI INGEGNERIA Innovative Engineering STUDIO PIP SRL
 Via Coduti di Nossirya 55 Via dell'Avigliano 27 75100 Matera (MT)
 e-mail: atechsr@libero.it e-mail: paolo.montefinese@pm-studio.com
 pec: atechsr@legalmail.it pec: studopm@pec.eu

DIRETTORE TECNICO
 Dott. Ing. **Paolo MONTEFINESE**
 Ordine Ingegneri di Bari n. 4985
 Sez. A - 4985

CONSULENTI:
 Dott.ssa Elisabetta NANNI
 Dott. Ing. Rocco CARONE
 Dott. Biol. Fau. Lorenzo GAUDIANO
 Dott. Agr. For. Mario STOMACI
 Dott. Geol. Michele VALERIO

Dott. Ing. Alessandro ANTEZZA
 Ordine Ingegneri di Bari n. 10743
 Sez. A - 10743

Dott. Ing. Paolo MONTEFINESE
 Ordine Ingegneri di Bari n. 4985
 Sez. A - 4985

SCALA 1:200

EM./REV.	DATA	REDATTO	VERIFICATO	APPROVATO	DESCRIZIONE
0	Giugno 2023	B.C.C - C.C	A.A.	O.T.	Progetto definitivo