

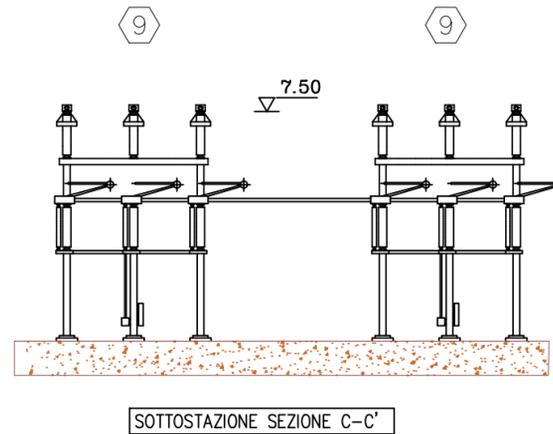


Elem.	DESCRIZIONE
①	Trasformatore AT/MT
②	Scaricatore di tensione
③	Trasformatore di corrente
④	Trasformatore di tensione induttivo
⑤	Interruttore
⑥	Sezionatore a doppia interruzione
⑦	Colonnini
⑧	Teste cavo
⑨	Sbarre con Sezionatore

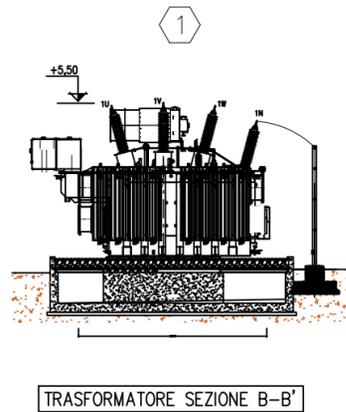

SCALA 1:200

REGIONE PUGLIA

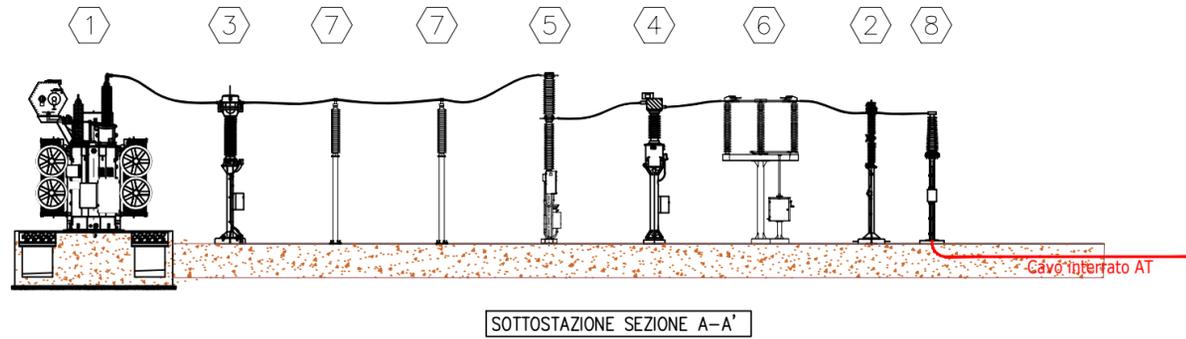

Provincia di TARANTO



PROGETTO DEFINITIVO PER LA REALIZZAZIONE DI UN IMPIANTO EOLICO DENOMINATO "LATERZA 2" COSTITUITO DA 20 AEROGENERATORI CON POTENZA COMPLESSIVA DI 132 MW E RELATIVE OPERE DI CONNESSIONE ALLA R.T.N.

Sezioni sottostazione utente MT/AT

ELABORATO

EP 18.02

PROPONENTE:

ELEFANTINO WIND S.R.L.
 Contrada Cacapentima snc
 74014 Laterza (TA)
 pec: elefantinowind@pec.it

cod. id: E-LAELE

CONSULENTI:

Dott.ssa Elisabetta NANNI
 Dott. Ing. Rocco CARONE
 Dott. Biol. Fau. Lorenzo GAUDIANO
 Dott. Agr. For. Mario STOMACI
 Dott. Geol. Michele VALERIO

PROGETTISTI:

ATECH SOCIETÀ DI INGEGNERIA
 Via Caduti di Nassiriya 55
 70124 Bari (BA)
 e-mail: atechsrl@libero.it
 pec: atechsrl@legalmail.it

STUDIO P.M. Innovative Engineering
 STUDIO P.M. SRL
 Via dell'Artigianato 27 75100
 Matera (MT)
 e-mail: paolo.montefinese@pm-studio.it
 pec: studiodpm@mypec.eu

DIRETTORE TECNICO
 Dott. Ing. Orazio TRICARICO
 Ordine Ingegneri di Bari n. 4985

Dott. Ing. Paolo MONTEFINESE
 Ordine Ingegneri di Matera n. 968

Dott. Ing. Alessandro ANTEZZA
 Ordine Ingegneri di Bari n. 10743

Dott. Ing. Alessandro ANTEZZA
 Ordine Ingegneri di Bari n. 10743

EM./REV.	DATA	REDATTO	VERIFICATO	APPROVATO	DESCRIZIONE
0	Giugno 2023	B.C.C - C.C	A.A.	O.T.	Progetto definitivo