



SCALA 1:2.000

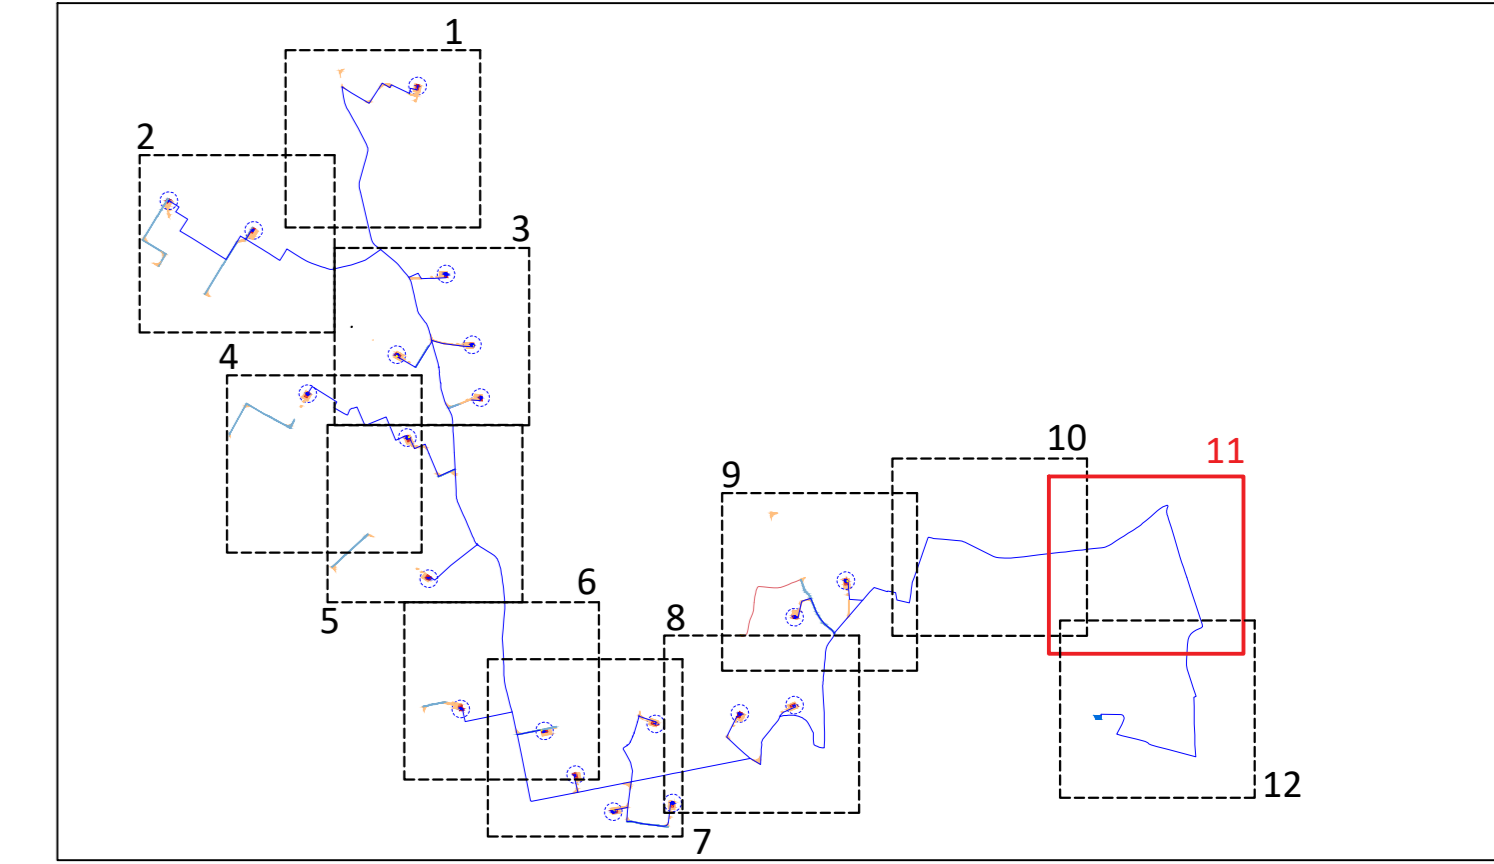

LEGENDA

- Diritto di superficie
- Occupazione temporanea
- Occupazione aerea
- Servitù di passaggio
- Cavidotto MT
- Servitù del cavidotto
- Sottostazione Utente
- Cavo fibra
- Anemometro
- Cabina di smistamento

NOTA BENE
 LE PLANIMETRIE CATASTALI (fonte Agenzia delle Entrate) NON SONO ALLINEATE CON LA CARTA TECNICA REGIONALE E CON L'ORTOFOTO.
 IN FASE DI PROGETTAZIONE ESECUTIVA VERRANNO EFFETTUATI MAGGIORI APPROFONDIMENTI PRIMA DELL'APPOSIZIONE DEL VINCOLO DI ESPROPRIO

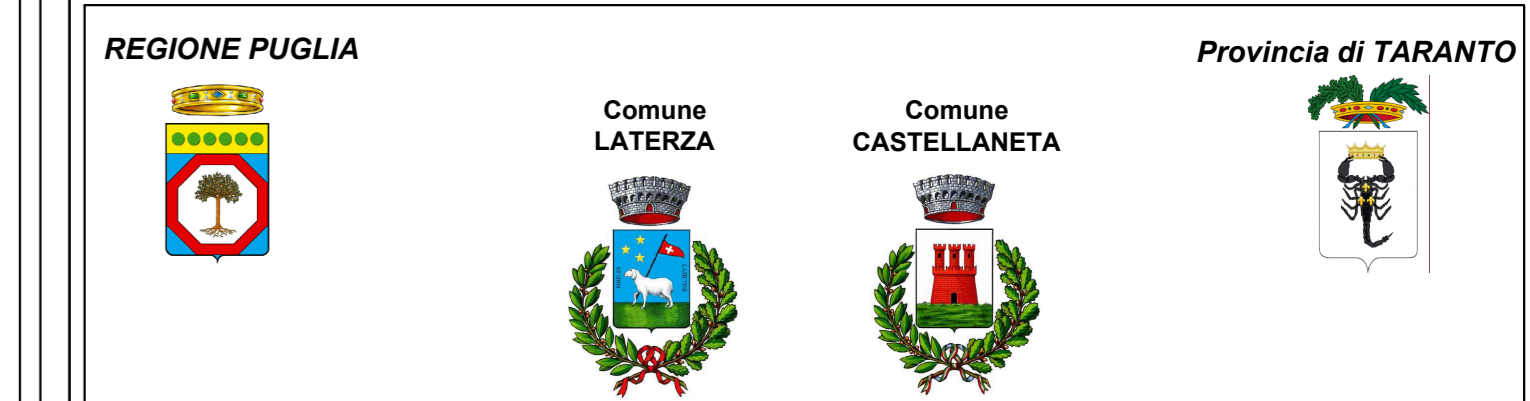

PROGETTO DEFINITIVO PER LA REALIZZAZIONE DI UN IMPIANTO EOLICO DENOMINATO "LATERZA 2" COSTITUITO DA 20 AEROGENERATORI CON POTENZA COMPLESSIVA DI 132 MW E RELATIVE OPERE DI CONNESSIONE ALLA R.T.N.

Piano particolare di esproprio grafico - Quadrante 11 ELABORATO PR 10.11

<p>PROPRONTE:</p> <p>ELEFANTINO WIND S.R.L. Contrada Cacaporcina snc 74014 Laterza (TA) pec: elefantinowind@pec.it</p> <p>cod. id: E-LAELE</p> <p>CONSULENTI: Dott.ssa Elisabetta NANNI Dott. Ing. Rocco CARONE Dott. Biol. Fau. Lorenzo GAUDIANO Dott. Agr. For. Mario STOMACI Dott. Geol. Michele VALERIO</p>	<p>PROGETTISTI:</p> <p>ATECH PM SOCIETA' DI INGEGNERIA Via Cardelli di Navesina 55 STUCCO PM SRL 70124 Bari (BA) Via dell'Industria 27 70100 Mottola (MT) e-mail: atech@attech.it e-mail: polio.monfresino@pm-studio.it pec: atech@attech.it pec: studiopm@pm-studio.it</p> <p>DIRETTORE TECNICO Dott. Ing. Grazia FRICARICO Ordine Ingegneri di Bari n. 4985 Sez. A - 4985</p> <p>CONSIGLIERI: Dott. Ing. Paolo MONTESENE Ordine Ingegneri di Bari n. 4985 Sez. A - 10743</p>
--	---

0	Giugno 2023	B.C.C - C.C	A.A.	O.T.	Progetto definitivo
EM.REV.	DATA	REDATTO	VERIFICATO	APPROVATO	DESCRIZIONE

