


SCALA 1:2.000

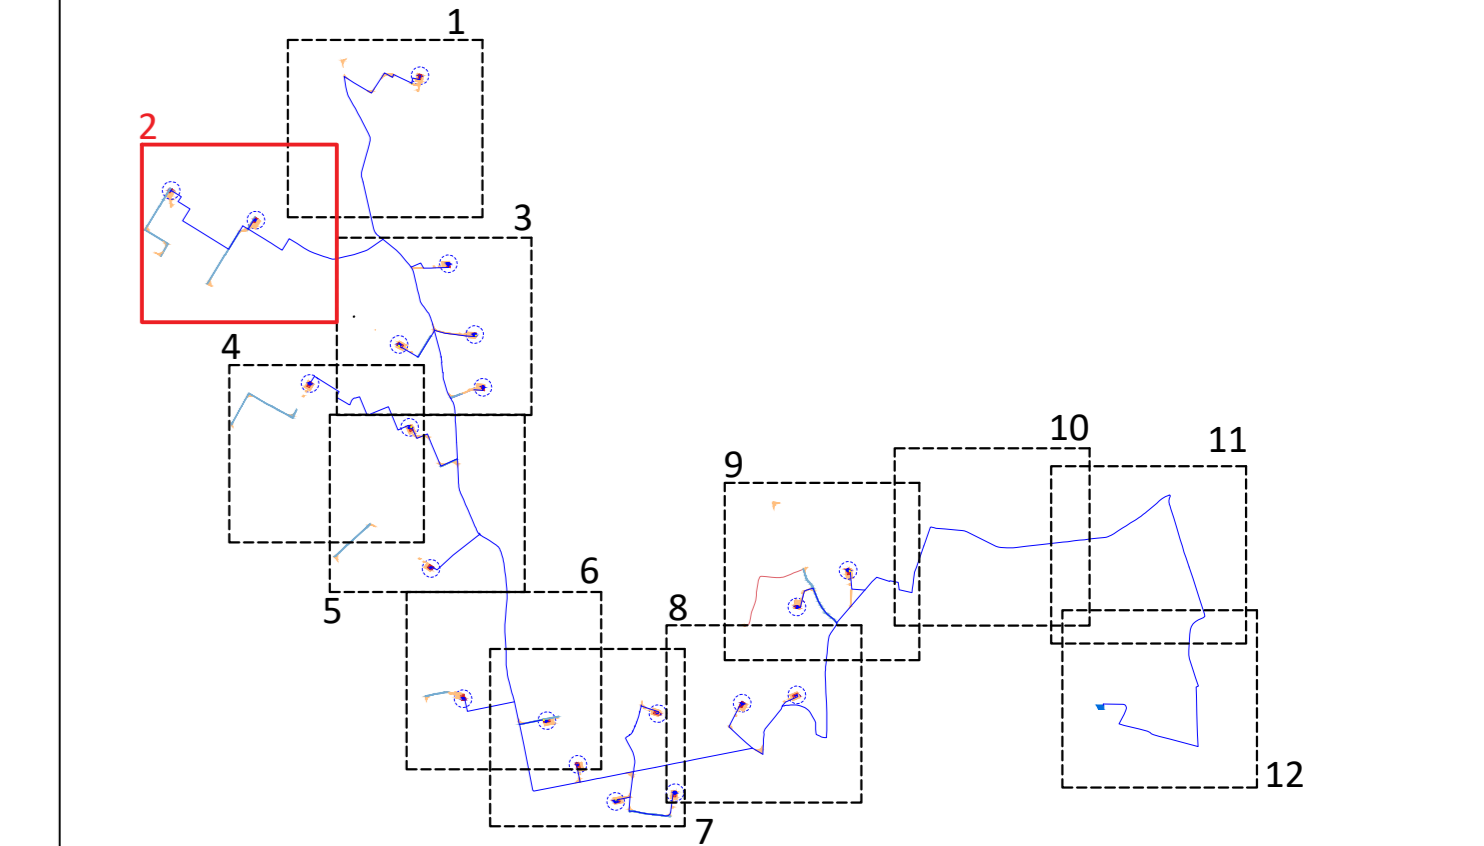


LEGENDA

- Diritto di superficie
- Occupazione temporanea
- Occupazione aerea
- Servitù di passaggio
- Cavidotto MT
- Servitù del cavidotto
- Sottostazione Utente
- Cavo fibra
- Anemometro
- Cabina di smistamento

NOTA BENE
 LE PLANIMETRIE CATASTALI (fonte Agenzia delle Entrate) NON SONO ALLINEATE CON LA CARTA TECNICA REGIONALE E CON L'ORTOFOTO.
 IN FASE DI PROGETTAZIONE ESECUTIVA VERRANNO EFFETTUATI MAGGIORI APPROFONDIMENTI PRIMA DELL'APPOSIZIONE DEL VINCOLO DI ESPROPRIO

ELE03

ELE02

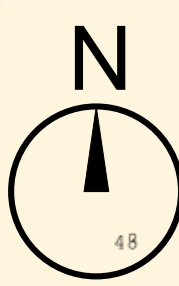

REGIONE PUGLIA

Comune
LATERZA

Comune
CASTELLANETA

Provincia di TARANTO

PROGETTO DEFINITIVO PER LA REALIZZAZIONE DI UN IMPIANTO EOLICO DENOMINATO "LATERZA 2" COSTITUITO DA 20 AEROGENERATORI CON POTENZA COMPLESSIVA DI 132 MW E RELATIVE OPERE DI CONNESSIONE ALLA R.T.N.

ELABORATO
PR 10.2

<p>PROPONENTE:</p> <p>ELEFANTINO WIND S.R.L. Contrada Cacapentina snc 74014 Laterza (TA) pec: elefantinowind@pec.it</p> <p>cod. id.: E-LAELE</p> <p>CONSULENTI:</p> <p>Dott.ssa Elisabetta NANNI Dott. Ing. Rocco CARONE Dott. Biol. Fau. Lorenzo GAUDIANO Dott. Agr. For. Mario STOMACI Dott. Geol. Michele VALERIO</p>	<p>PROGETTISTI:</p> <div style="display: flex; justify-content: space-between;"> <div style="text-align: center;"> <p>ATECH SOCIETÀ DI INGEGNERIA</p> <p>Via Caduti di Novara 55 70126 Bari (BA) e-mail: atech@atech.it pec: atech@pec.it</p> </div> <div style="text-align: center;"> <p>rpm Innovative Engineering</p> <p>STUDIO rpm snc Via dell'Industria 27 70100 Mottola (MT) e-mail: pm@rpmengineering.it pec: rpm@pec.it</p> </div> </div> <p>DIRETTORE TECNICO: Dott. Ing. GIACOMO PESCARICO Ordine Ingegneri di Bari n. 4985</p> <p>CONFERMA: Dott. Ing. Paolo MONTANESE Ordine Ingegneri di Bari n. 4985</p> <p>CONFERMA: Dott. Ing. ANTEZZA Ordine Ingegneri di Bari n. 10743</p> <p>CONFERMA: Dott. Agr. For. Mario STOMACI Ordine Agronomi di Bari n. 10743</p>
--	--

EM./REV.	DATA	REDATTO	VERIFICATO	APPROVATO	DESCRIZIONE
0	Giugno 2023	B.C.C.-C.C.	A.A.	G.T.	Progetto definitivo